

## Oznámenie verejnou vyhláškou

Spoločnosť Východoslovenská distribučná a.s. prostredníctvom Enerpro, s.r.o., ktorá spracováva projektovú dokumentáciu, pripravuje realizáciu vyššie uvedenej stavby, ktorá sa nachádza v katastrálnom území Levoča pri Kežmarskej ceste.

Predmetom stavby je zriadenie novej kioskovej trafostanice, VN prípojky a vyvedenie výkonu z trafostanice do existujúcej NN siete.

Nová trafostanica nahradí existujúcu stožiarovú TS0888-0017 Levoča Gáter, ktorá sa demontuje.

Projektovaná trafostanica bude umiestnená v zeleni vedľa cesty III/5333.

VN prípojka pre novú trafostanicu začína odbočením z existujúceho VN vonkajšieho vedenia a bude realizovaná VN káblovým vedením uloženým v zemi.

Vyvedenie výkonu z trafostanice do existujúcej NN siete bude realizované NN káblami uloženými v zemi.

Projektované NN káblové vedenie križuje cestu III/5333.

Križovanie cesty NN káblom v zemi bude realizované pretláčaním.

Pri nových istiacich skrinách sa osadia nové elektromerové rozvádzače, z ktorých budú káblom v zemi napojené existujúce odberné miesta, ktoré majú v súčasnosti meranie umiestnené v rušenej trafostanici TS0888-0017 Levoča Gáter podľa priloženej grafickej situácie.

**názov stavby:** „Levoča – Kežmarská cesta – zriadenie TS, VN, úprava NN“

Predpokladaný **termín** realizácie stavby je v roku 2019.

Východoslovenská distribučná, a.s. v zastúpení spoločnosti Enerpro, s.r.o. týmto oznamuje vlastníkom a užívateľom nehnuteľností vstup na nehnuteľnosti, ktoré majú byť predmetnou stavbou dotknuté. Ak vznikne vlastníkovi nehnuteľnosti v dôsledku realizácie stavby majetková ujma, má nárok na náhradu škody, ktorú môže žiadať od stavebníka.

Toto oznámenie bude vyvesené na úradnej tabuli obce 30 dní od dátumu jeho vyvesenia.


V prípade potreby ďalších informácií k stavbe môžete kontaktovať:

Projektant: Ing. Jozef Šurin, kontakt: + 421 905 075 898

Kompetentný za inžiniering: Zuzana Počuchová, kontakt: +421 918 697 282

V Košiciach, dňa 08.10.2018

Ing. Stanislav Počuch  
konateľ spoločnosti

  
ENERPRO, s.r.o.  
Miškovecká 6  
040 11 Košice  
IČO: 44 324 600  
IČ DPH: SK2022669748

**MESTO LEVOČA**  
Mestský úrad  
Námestie Majstra Pavla č. 4  
054 01 Levoča

vyvesené dňa/pečiatka obce ....1.0. OKT. 2018. 

Právne informácie: Toto oznámenie je splnením oznamovacej povinnosti prevádzkovateľa distribučnej sústavy podľa ust. § 11 ods. 2 zák. č. 251/2012 Z.z. o energetike a o zmene niektorých zákonov. Realizácia stavby podľa tohto oznámenia je výkonom oprávnení prevádzkovateľa distribučnej sústavy podľa ust. § 11 ods. 1 zák. č. 251/2012 Z.z. o energetike a o zmene niektorých zákonov. V prípade neumožnenia vstupu na nehnuteľnosť podľa tohto oznámenia, berie vlastník (užívateľ) nehnuteľnosti na vedomie právne dôsledky z toho plynúce.


ENERPRO, s.r.o.  
Miškovecká 6,  
Košice, 040 11,

tel.+421 917 592 553

IČO: 44 324 600,  
IČ DPH: SK 2022669748

banka: Tatra banka, a.s.  
č. účtu: 2622815211/1100

# Umiestnenie stavby

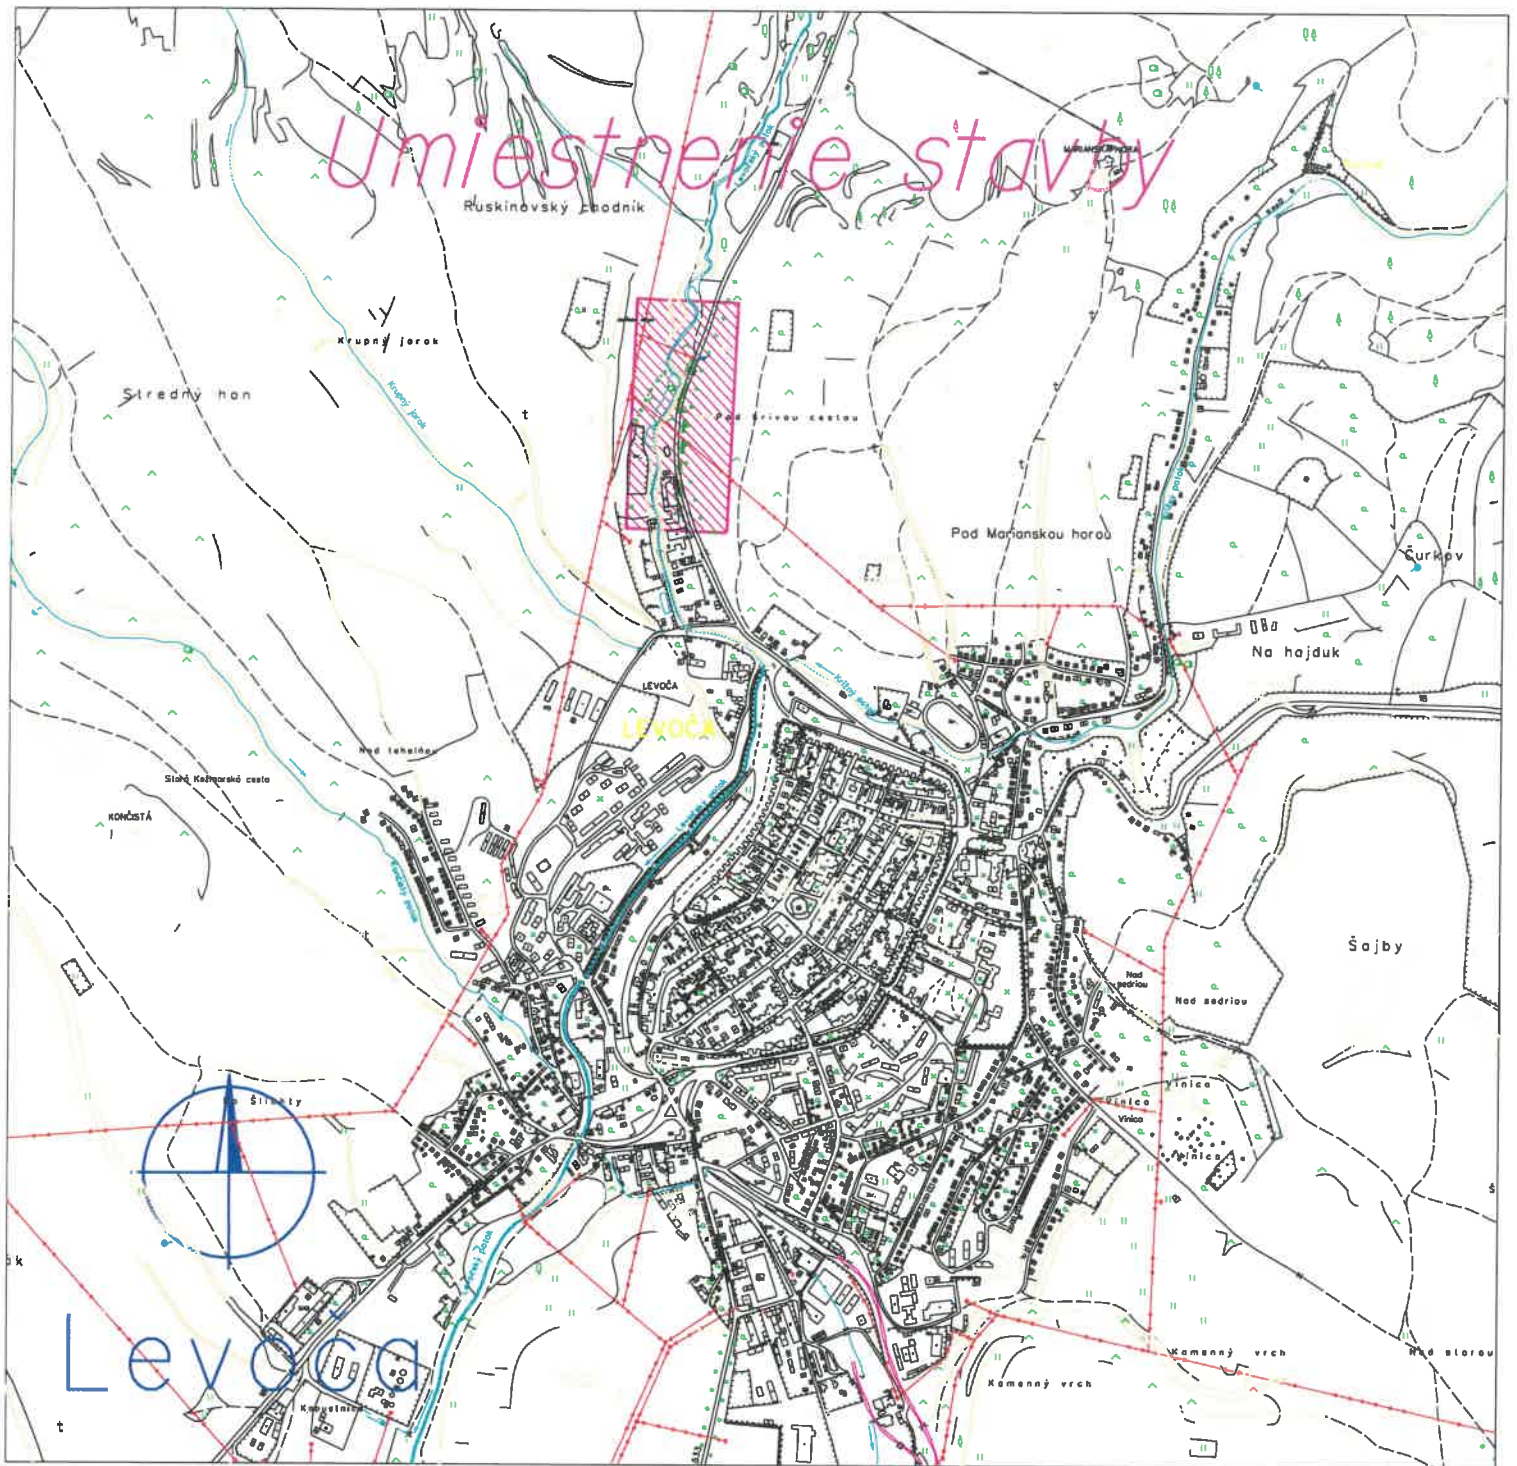

|             |  |                       |          |                           |
|-------------|--|-----------------------|----------|---------------------------|
| Vypracoval: | Ing. Jozef Šurin                                       | <b>ENERPRO s.r.o.</b> |          |                           |
| Projektant: | Ing. Stanislav Počuch                                  |                       |          |                           |
| Investor:   | Východoslovenská distribučná, a.s.                     | Čís.zak.:             | IP9762   |                           |
| Miesto:     | Levoča   | Stupeň:               | PDR      |                           |
| Stavba:     | Levoča - Kežmarská cesta - zriadenie TS, VN, úprava NN | Dátum:                | 08/2018  |                           |
| Objekt:     |  | Formát:               | 1xA4     | Číslo výkr.:<br><b>V1</b> |
| Obsah:      | Širšie vzťahy  | Mierka:               | 1:20 000 |                           |