

## Oznámenie realizácie stavby verejnou vyhláškou a oznámenie o vstupe na pozemok v súlade so Zákonom č.351/2011 o elektron. komunikáciach

Spoločnosť Orange Slovensko, a.s., Metodova 8, 821 08 Bratislava  
IČO : 35 69 72 70, IČ DPH : SK 2020310578, ako držiteľ povolenia a prevádzkovateľ telekomunikačnej siete v súlade so Zákonom 351/2011, par.66 a vydaným právoplatným územným rozhodnutím č. SÚ 1632/27306/2018/Ká z 4.10.2018 týmto oznamuje vlastníkom nehnuteľností v katastr.území Levoča, že v predpokladanom termíne september – december 2019 sa zahája stavebné práce, súvisiace s realizáciou optickej trasy:

**názov stavby: FTTH Levoča**

*Účelom a cieľom stavby je vybudovanie optickej siete FTTH spoločnosti Orange Slovensko a.s. za účelom poskytovania telekomunikačných služieb v meste Levoča a okolí v čo najširšom meradle.*

Týmto oznamujeme vlastníkom a užívateľom nehnuteľností, ktoré majú byť predmetnou stavbou dotknuté, že za účelom realizácie tejto stavby vo verejnom záujme vstúpime na tieto pozemky v nevyhnutnom čase a v nutnom rozsahu pre vybudovanie predmetnej optickej trasy. Po ukončení výkopových prác terén bude uvedený do pôvodného stavu. Majiteľ, príp. užívateľ nehnuteľností má nárok na náhradu škody na úrode, alebo na iné škody, ktoré vzniknú v dôsledku realizácie prác.

Realizácia optickej trasy sa bude vykonávať podľa dohodnutého harmonogramu prác, v závislosti od počasia.

Stavebnomontážne práce bude realizovať spol. M-TEL, s.r.o., Južná trieda 74, 040 01 Košice


Ďakujeme za pochopenie pri nevyhnutných obmedzeniach počas stavebných prác!

*Právne informácie:* Toto oznámenie je splnením oznamovacej povinnosti prevádzkovateľa telekomunikačnej siete v súlade so Zákonom 351/2011, par.66 o elektron. komunikáciach a vyhlási sa ako verejná vyhláška v mieste obvyklým spôsobom a vyvesí sa na verejnú tabuľu v dotknutých obciach na obvyklom mieste po dobu 15 dní. V prípade neumožnenia vstupu na nehnuteľnosť podľa tohto oznámenia, berie vlastníku/ užívateľ nehnuteľností na vedomie právne dôsledky z toho plynúce. Posledný deň vyvesenia je dňom doručenia všetkým vlastníkom nehnuteľností.

Vyvesené dňa:

Zvesené dňa:



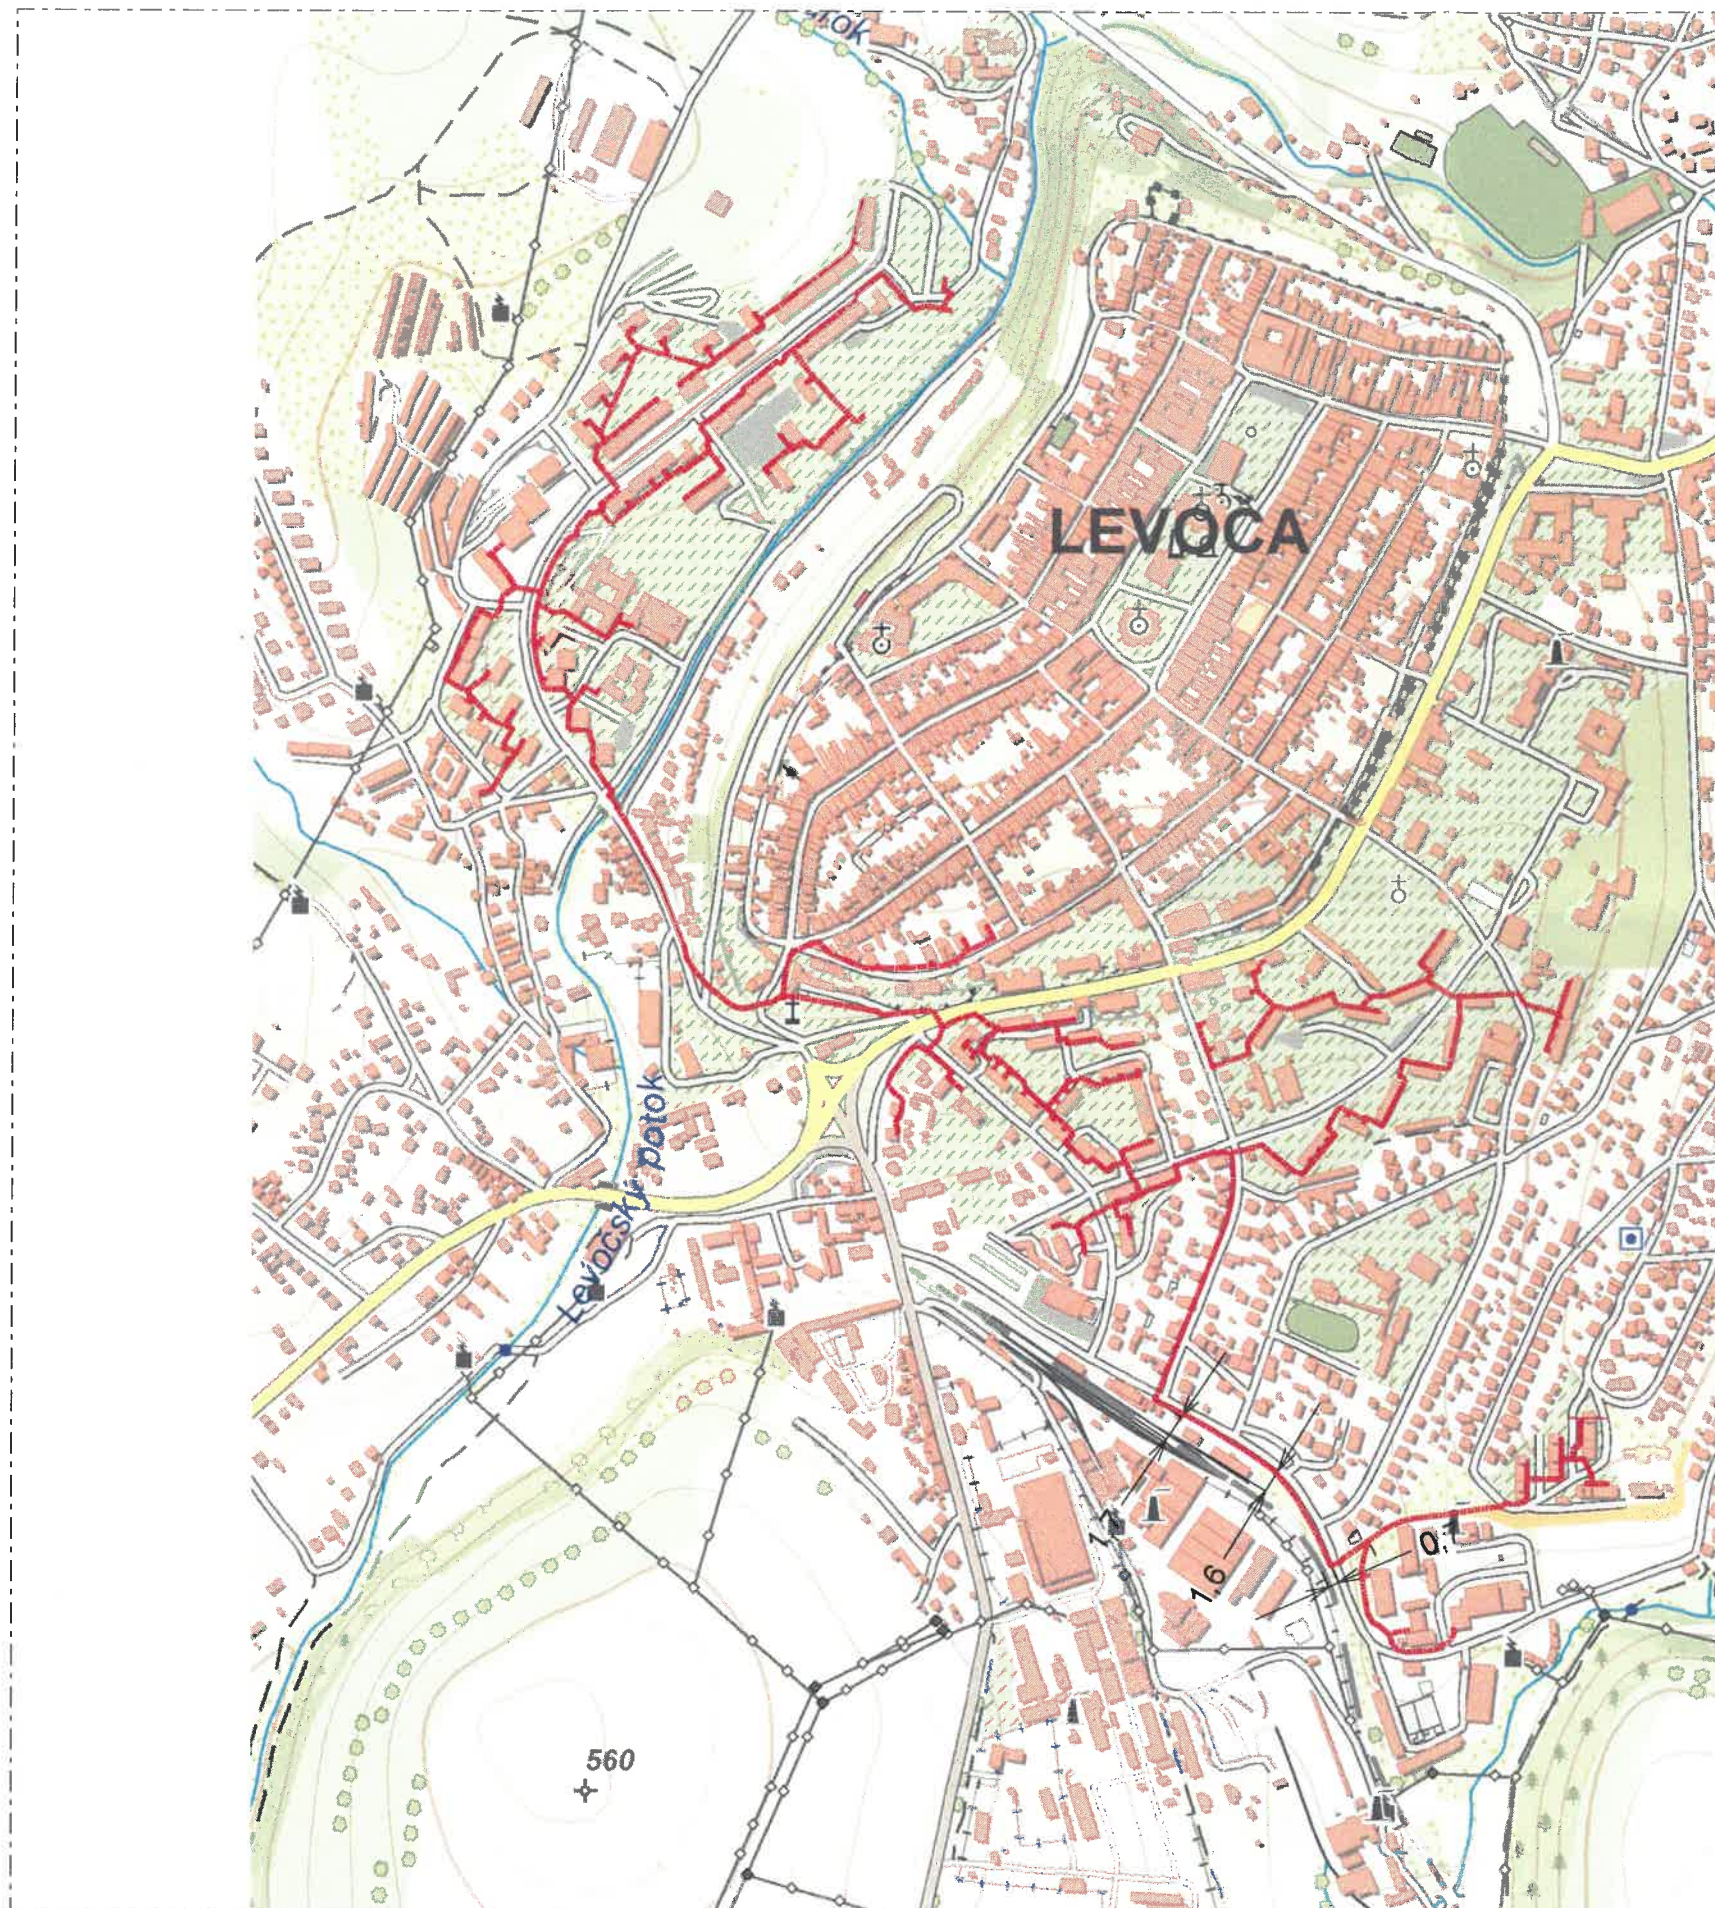

„Mapový podklad © Úrad geodézie, kartografie a katastra Slovenskej republiky”

FTTH Levoča	 M-TEL s. r. o., Južná trieda 74 040 01 Košice	12/2018	
		Ing. R. Nagy	A4
		Výkres č.	1

Mapa širších vzťahov