


**URBI Projektová kancelária**

040 01 Košice, Zvonárska 23, tel./fax.č. 055/62 551 60, E-mail: belurbi@stonline.sk

## ÚZEMNÝ PLÁN MESTA LEVOČA, ZMENA Č.8

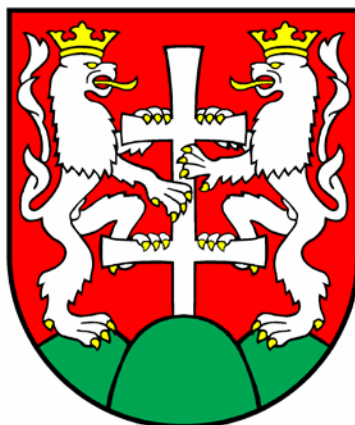

## SPRIEVODNÁ SPRÁVA

Košice, 2010

**Obstarávateľ:**

Zastúpený:

Mesto Levoča  
Miroslav Vilkovský  
Primátor mesta

Vo veciach technických:

Ing. Alžbeta Pitoráková  
Vedúca odd. IČ, ÚP a ŽP

Osoba s odbornou spôsobilosťou  
pre obstarávanie ÚPD a ÚPP:

Ing. Jaroslav Lizák

**Riešiteľský kolektív:**

Hlavný riešiteľ:

Ing. arch. Alexander Bél

Zodpovední riešitelia:

Doprava:

Ing. Štefan Škoda

Vyhodnotenie dôsledkov stavebných zámerov  
a iných návrhov na poľnohospodárskej pôde

Ing. Ingrid Frühaufová

OBSAH

<b>A. ÚDAJE O ZADANÍ ZMENY ÚZEMNÉHO PLÁNU MESTA LEVOČA, ZMENA Č. 8 (ČASŤ SEVEROVÝCHOD).....</b>	<b>5</b>
<b>B. ZMENY V TEXTOVEJ ČASŤI ÚZEMNÉHO PLÁNU MESTA LEVOČA (1965) ....</b>	<b>6</b>
<b>1. ZÁKLADNÉ ÚDAJE.....</b>	<b>7</b>
1.1. ÚDAJE O ZADANÍ .....	7
1.1.1. Údaje o obstarávateľovi a spracovateľovi .....	7
1.1.2. Dôvody na obstaranie a údaje o zadaní územného plánu .....	7
1.2. HLAVNÉ CIELE RIEŠENIA, PROBLÉMY, KTORÉ ÚZEMNÝ PLÁN RIEŠI A POUŽITÉ PODKLADY.....	7
1.3. VYHODNOTENIE DOTERAJŠIEHO ÚZEMNÉHO PLÁNU .....	7
1.4. ÚDAJE O SÚLADE RIEŠENIA ÚZEMNÉHO PLÁNU SO ZADANÍM.....	7
1.5. SÚPIS POUŽITÝCH PODKLADOV .....	7
<b>2. RIEŠENIE ZMENY Č. 8 ÚZEMNÉHO PLÁNU MESTA.....</b>	<b>8</b>
2.1. vymedzenie riešeného územia.....	8
2.2. VÄZBY NA ZÁVÄZNÚ ÚZEMNOPLÁNOVACIU DOKUMENTÁCIU VYŠŠIEHO STUPŇA.....	8
2.3. ZÁKLADNÉ DEMOGRAFICKÉ, SOCIÁLNE A EKONOMICKÉ ROZVOJOVÉ PREDPOKLADY OBCE.....	13
2.4. RIEŠENIE ZÁUJMOVÉHO ÚZEMIA A ŠIRŠIE VZŤAHY.....	13
2.5. NÁVRH URBANISTICKEJ KONCEPCIE PRIESTOROVÉHO USPORIADANIA.....	13
2.6. ORGANIZAČNÁ ŠTRUKTÚRA A NÁVRH FUNKČNÉHO VYUŽITIA ÚZEMIA .....	13
2.7. NÁVRH RIEŠENIA BÝVANIA, OBČIANSKEHO VYBAVENIA, VÝROBY ŠPORTU A REKREÁCIE .....	13
2.7.1. Bývanie .....	13
2.7.2. Sociálna infraštruktúra a občianske vybavenie .....	15
2.7.3. Výroba.....	15
2.8. VYMEDZENIE NAVRHOVANEJ HRANICE ZASTAVANÉHO ÚZEMIA..	15
2.9. VYMEDZENIE OCHRANNÝCH PÁSIEM A CHRÁNENÝCH ÚZEMÍ.....	15
2.9.1. Ochranné pásma.....	15
2.9.2. Ochrana kultúrnych pamiatok .....	15
2.10. RIEŠENIE ZÁUJMOV OBRANY ŠTÁTU, OCHRANY PRED POŽIARMÍ A OCHRANY PRED POVODŇAMI.....	16
2.11. NÁVRH OCHRANY PRÍRODY A TVORBY KRAJINY .....	16
2.11.1. Chránené územia prírody.....	16
<b>Sprievodná správa.....</b>	<b>3</b>

2.13.3. Radónové riziko .....	16
2.14. PRIESKUMNÉ ÚZEMIA, CHRÁNENÉ LOŽISKOVÉ ÚZEMIA A DOBÝVACIE PRIESTORY .....	16
2.15. VYMEDZENIE PLÔCH VYŽADUJÚCICH ZVÝŠENÚ OCHRANU .....	16
2.16. NÁVRH NA OBSTARANIE ÚZEMNOPLÁNOVACÍCH PODKLADOV, ÚZEMNOPLÁNOVACEJ DOKUMENTÁCIE A INEJ DOKUMENTÁCIE PRE ČASTI RIEŠENÉHO ÚZEMIA .....	16
2.18. HODNOTENIE NAVRHOVANÉHO RIEŠENIA .....	17
<b>C. ZMENY V ZÁVÄZNEJ ČASTI ÚZEMNÉHO PLÁNU MESTA LEVOČA .....</b>	<b>17</b>
<b>D. ZMENY VO VYHODNOTENÍ DÔSLEDKOV STAVEBNÝCH ZÁMEROV A INÝCH NÁVRHOV NA POĽNOHOSPODÁRSKEJ PÔDE.....</b>	<b>20</b>

## **A. ÚDAJE O ZADANÍ ZMENY ÚZEMNÉHO PLÁNU MESTA LEVOČA, ZMENA Č. 8 (ČASŤ SEVEROVÝCHOD)**

Zmenu Územného plánu mesta Levoča zadalo mesto Levoča projektovej kancelárii URBI Košice.

Územný plán mesta Levoča bol schválený Mestským zastupiteľstvom v Levoči dňa 23. júna 2005 uznesením č. 33/B/53. Jeho záväzná časť bola vyhlásená všeobecne záväzným nariadením Mesta Levoča č. 138/2005 zo dňa 23.06.2005 a účinnosť nadobudla 24.07.2005.

Na základe § 30 ods. 4 zákona č. 50/1976 Zb. v znení neskorších predpisov (stavebný zákon) bolo v roku 2009 vykonané preskúmanie Územného plánu mesta Levoča . Na základe Správy o preskúmaní územnoplánovacej dokumentácii Územná plán mesta Levoča (EBD Kežmarok 2009) Mestské zastupiteľstvo v Levoči uznesením č. 39/G/1 zo dňa 22.10.2009 konštatovalo, že Územná plán mesta Levoča je čiastočne nevyhovujúci a je potrebná jeho aktualizácia formou zmien.

Mestské zastupiteľstvo v Levoči súhlasilo uznesením č. 39/E/1 zo dňa 22.10.2009 so začatím obstarávania zmeny Územného plánu mesta Levoča v rozsahu a na funkčné využitie podľa došlých požiadaviek verejnosti, dotknutých orgánov a organizácií.

Pre zdokumentovanie územno-technických súvislostí navrhovaných zmien v usporiadaní a funkčnom využití územia mesta bola vypracovaná urbanistická štúdia (ďalej UŠ) v súlade s § 4 ods. 1 zákona č. 50/1976 Zb. o územnom plánovaní a stavebnom poriadku v znení neskorších predpisov. Urbanistická štúdia bola spracovaná podľa požiadaviek § 17 vyhlášky č. 55/2001 Z.z. o územnoplánovacích podkladoch a územnoplánovacej dokumentácii. Prerokovanie prebehne primerane podľa ustanovení § 22 až 25 stavebného zákona.

Na základe vyhodnotenia pripomienok z prerokovania urbanistickej štúdie bola vypracovaná dokumentácia Územný plán mesta Levoča, zmena č.8.

V procese preskúmania Územnému plánu mesta Levoča celkom bolo požiadanych o stanovisko 65 subjektov a verejnosť. Vyjadrilo sa 33 subjektov a verejnosť.

Na pracovnom rokovaní dňa 17. Mája 2010 v kancelárii vedúcej oddelenia územného plánovania MsÚ Levoča, vo veci procese obstarávania zmien Územného plánu mesta Levoča, bolo dohodnuté nasledovné nasledovné:

Jednotlivé lokality v číslovaní (FID) podľa grafickej časti preskúmania ÚPN M Levoča, 2009 budú obstarávané v skupinách A, B , C, D, E, F, G, H, J, K a L podľa grafickej prílohy záznamu. Zmena v lokalite Zimný štadión (FID č. 33 bola obstaraná na prelome rokov 2009/2010).

Na pracovnom rokovaní dňa 24. mája 2010 v kanc. zástupcu primátora Mesta Levoča vo veci procese obstarávania zmien Územného plánu mesta Levoča a zlučovania jednotlivých lokalít a skupín do samostatných dokumentácií, resp. častí. Pre ďalšie pokračovanie procesu obstarávanie zmien územného plánu sa zúčastnení dohodli na nasledovnom:

1. Samostatnou dokumentáciou obstarat' juhozápadnú časť lokalít.

Návrh na zmenu Územného plánu mesta Levoča v časti Juhozápad (zmena č. 7) bude pozostávať z nasledovných skupín: F8, F9, H37, F18, H13, H14, H15 a H16 (nie je predmetom riešenia tejto zmeny územného plánu).

2. Samostatnou dokumentáciou obstarat' severovýchodnú časť lokalít.

Návrh na zmenu Územného plánu mesta Levoča v časti Severovýchod (zmena č. 8) bude pozostávať z nasledovných skupín: D6, D19, D20, D32, E3, E34, G11, G17, G21 a G25 (**je predmetom riešenia tejto zmeny územného plánu**).

3. Samostatnou dokumentáciou obstarat' požiadavky pamiatkového úradu.

Návrh na zmenu Územného plánu mesta Levoča v časti Pamiatkové územie bude pozostávať z požiadaviek KPÚ Prešov (nie je predmetom riešenia tejto zmeny územného plánu).

• PREHĽAD ZMIEN, KTORÉ ZMENA ÚZEMNÉHO PLÁNU RIEŠI

Skupina	Riešenie	Počet RD* (výmera)	poznámka
D6	Lokalita pre výstavbu rodinných domov	14	
D19 D20 D32	Lokalita pre výstavbu rodinných domov. Okrem požadovaných pozemkov je riešená na ploche celého bloku (zachovanie kompaktného územného rozvoj mesta)	38	
E3 E34	Lokalita pre výstavbu rodinných domov. Je riešená v nadväznosti na obytný súbor Plantáže. Vyžaduje si preriešenie južnej časti existujúcej urbanistickej štúdie	25	
G11	Lokalita pre výstavbu rodinných domov.	2	
G17 G21 G25	Lokalita pre výstavbu rodinných domov. Je riešená v nadväznosti na obytný súbor Plantáže. Vyžaduje si preriešenie severnej časti existujúcej urbanistickej štúdie	51	
	Spolu	110	

Poznámky:

\* približný počet RD

skupiny sú vyznačené v grafickej časti dokumentácie.

**B. ZMENY V TEXTOVEJ ČASTI ÚZEMNÉHO PLÁNU MESTA LEVOČA (1965)**

Kapitoly sú číslované podľa sprievodnej správy schváleného Územného plánu mesta Levoča (1995).

## **1. ZÁKLADNÉ ÚDAJE**

### **1.1. ÚDAJE O ZADANÍ**

#### **1.1.1. Údaje o obstarávateľovi a spracovateľovi**

**Na konci podkapitoly sa dopĺňa text v tomto znení:**

**Vypracovaním zmien Územného plánu mesta Levoča poverilo mesto Levoča Projektovú kanceláriu URBI, Košice.**

#### **1.1.2. Dôvody na obstaranie a údaje o zadaní územného plánu**

**Na konci podkapitoly sa dopĺňa text v tomto znení:**

V roku 2009 bolo vykonané preskúmanie Územného plánu mesta Levoča . Na základe Správy o preskúmaní územnoplánovacej dokumentácie Územná plán mesta Levoča (EBD Kežmarok 2009) Mestské zastupiteľstvo v Levoči uznesením č. 39/G/1 zo dňa 22.10.2009 konštatovalo, že Územná plán mesta Levoča je čiastočne nevyhovujúci a je potrebná jeho aktualizácia formou zmien.

### **1.2. HLAVNÉ CIELE RIEŠENIA, PROBLÉMY, KTORÉ ÚZEMNÝ PLÁN RIEŠI A POUŽITÉ PODKLADY**

**Kapitola sa dopĺňa o bod:**

- Aktualizácia Územného plánu mesta Levoča podľa:
  - záverov Správy o preskúmaní územnoplánovacej dokumentácie Územná plán mesta Levoča (EBD Kežmarok 2009),
  - uznesenia Mestského zastupiteľstva č.39/G/1 zo dňa 22.10.2009 v ktorom sa konštatuje, že Územný plán mesta Levoča je čiastočne nevyhovujúci a je potrebná jeho aktualizácia vo forme zmien.

### **1.3. VYHODNOTENIE DOTERAJŠIEHO ÚZEMNÉHO PLÁNU**

**Celá kapitola ostáva bez zmeny.**

### **1.4. ÚDAJE O SÚLADE RIEŠENIA ÚZEMNÉHO PLÁNU SO ZADANÍM**

**Celá kapitola ostáva bez zmeny.**

### **1.5. SÚPIS POUŽITÝCH PODKLADOV**

**Súpis použitých podkladov sa dopĺňa body:**

19) Správy o preskúmaní územnoplánovacej dokumentácie Územná plán mesta Levoča (EBD Kežmarok 2009).

20) Preskúmanie ÚPN M Levoča 2009-rozdelenie niektorých lokalít do častí Severovýchod a Juhozápad (grafická príloha).

## **2. RIEŠENIE ZMENY Č. 8 ÚZEMNÉHO PLÁNU MESTA**

### **2.1. VYMEDZENIE RIEŠENÉHO ÚZEMIA**

**Do kapitoly, (bod „Riešené územie“) sa dopĺňa tento text:**

Priamo riešené územie pre Zmenu č. 8 územného plánu mesta Levoča v časti Severovýchod je severovýchodná časť jadrového mesta. Sú to skupiny: D6, D19, D20, D32, E3, E34, G11, G17, G21 a G25.

Dotknuté územie je vymedzené správnym územím mesta Levoča .

### **2.2. VÄZBY NA ZÁVÄZNÚ ÚZEMNOPLÁNOVACIU DOKUMENTÁCIU VYŠŠIEHO STUPŇA**

Pre spracovanie zmeny č. 8 územného plánu mesta Levoča je nadradeným územnoplánovacím dokumentom Zmeny a doplnky Územného plánu veľkého územného celku Prešovského kraja 2009, ktorého záväzná časť bola vyhlásená Všeobecne záväzným nariadením PSK č. 17/2009.

Do riešenia Zmeny územného plánu mesta sú premietnuté a zapracované tieto záväzné časti ZaD ÚPN VÚC Prešovského kraja (číslovanie je zachované podľa uvedenej dokumentácie):

#### **I. Záväzné regulatívy funkčného a priestorového usporiadania územia**

##### **1. V oblasti usporiadania územia, osídlenia a životného prostredia**

- 1.1.4 formovať základnú koncepciu sídelných štruktúr Prešovského kraja vytváraním polycentrickej siete ťažísk osídlenia a miest, ktorých prepojenia budú podporované rozvojovými osami. Rozvojom polycentrickej sídelnej štruktúry sledovať naviazanie na Slovenskú a celoeurópsku polycentrickú sídelnú sústavu a komunikačnú kostru, prostredníctvom medzinárodne odsúhlasených dopravných koridorov,
- 1.1.6 formovať sídelnú štruktúru prostredníctvom regulácie priestorového usporiadania a funkčného využívania územia jednotlivých hierarchických úrovní ťažísk osídlenia, sídelných centier, rozvojových osí a vidieckych priestorov,
- 1.1.9 podporovať vytváranie nadnárodnej siete spolupráce medzi jednotlivými mestami, regiónmi a ostatnými aktérmi územného rozvoja v Prešovskom kraji a okolitých štátoch s využitím väzieb jednotlivých sídiel a sídelných systémov v euroregiónoch a ďalších oblastiach cezhraničnej spolupráce, v súlade s dohodami a zmluvami regionálneho charakteru vo väzbe na medzivládne dohody,
- 1.2 v oblasti nadregionálnych súvislostí usporiadania územia, rozvoj osídlenia a sídelnej štruktúry -
  - 1.2.1 podporovať budovanie rozvojových osí v záujme tvorby vyváženej hierarchizovanej sídelnej štruktúry,
    - 1.2.1.1 podporovať ako rozvojové osi prvého stupňa:
      - 1.2.1.1.1 žilinsko-podtatranskú rozvojovú os: Žilina – Martin – Poprad – Prešov,
  - 1.3.8 podporovať rozvoj sídelných centier, ktoré tvoria základné terciárne centrá osídlenia, rozvojové centrá hospodárskych, obslužných a sociálnych aktivít



- ako pre priliehajúce zázemie, tak pre príslušný regionálny celok, a to hierarchickým systémom pozostávajúcim z týchto skupín centier:
- 1.3.8.5 tretej skupiny, ktoré tvoria jej prvú podskupinu: Levoča, Snina, Stará Ľubovňa, Svidník,
  - 1.6 vytvárať priestorové podmienky pre vedenie rozhodujúcich sietí technickej infraštruktúry a rezervovať plochy pre stavby environmentálnej infraštruktúry regionálneho a nadregionálneho významu,
  - 1.7 rešpektovať podmienky vyplývajúce zo záujmov obrany štátu v okresoch Bardejov, Humenné, Kežmarok, Levoča, Medzilaborce, Poprad, Prešov, Sabinov, Snina, Stará Ľubovňa, Stropkov, Svidník a Vranov nad Topľou,
  - 1.8 chrániť poľnohospodársku pôdu a lesy ako obmedzujúci faktor urbanistického rozvoja územia,
  - 1.14 v oblasti rozvoja vidieckeho priestoru a vzťahu medzi mestom a vidiekom
  - 1.14.1 zabezpečovať vyvážený rozvoj územia, najmä v horských a podhorských oblastiach v nadväznosti na definované centrá polycentrických sústav a osídlenia sídelnej štruktúry Prešovského kraja,
  - 1.14.2 podporovať vzťah urbánnych a rurálnych území v novom partnerstve založenom na integrácii funkčných vzťahov mesta a vidieka a kultúrno-historických a urbanisticko-architektonických daností,
  - 1.15 v oblasti sociálnej infraštruktúry
  - 1.15.1 v oblasti školstva
  - 1.15.1.2 vytvárať územno – technické predpoklady pre rovnocennú dostupnosť siete stredných a vysokých škôl a ich zariadení na území kraja, s osobitným zreteľom na územie vzdialené od ťažísk osídlenia,
  - 1.15.2 v oblasti zdravotníctva
  - 1.15.2.1 vytvárať územno – technické predpoklady na rovnakú prístupnosť a primeranú efektívnu dostupnosť zariadeniami ambulantnej a ústavnej starostlivosti a jej zameranie na prevenciu, včasnú diagnostiku a liečbu závažných ochorení,
  - 1.15.2.4 vytvárať podmienky na ochranu zdravia odstraňovaním rizikových faktorov v území,
  - 1.15.3 v oblasti sociálnych služieb,
  - 1.15.3.1 vytvárať územno – technické podmienky k rozširovaniu siete zariadení sociálnej starostlivosti sociálnych služieb paralelne s narastaním podielu odkázaných na sociálnu pomoc a občanov s ťažkým zdravotným postihnutím,
  - 1.16 v oblasti kultúry a umenia,
  - 1.16.1 rešpektovať typickú formu a štruktúru osídlenia charakterizujúcu jednotlivé etnokultúrne, hospodársko-sociálne a prírodno-klimatické oblasti a rešpektovať potenciál takých kultúrohistorických a spoločenských hodnôt a javov, ktoré kontinuálne pôsobia v danom prostredí a predstavujú rozvojové impulzy kraja (etnokultúrne a spoločenské tradície, historické udalosti, osobnosti a artefakty na celom vymedzenom území),
  - 1.17 v oblasti prírodného a kultúrneho dedičstva
  - 1.17.1 rešpektovať kultúrohistorické dedičstvo, predovšetkým vyhlásené kultúrne pamiatky, vyhlásené pamiatkové územia (pamiatkové rezervácie, pamiatkové zóny a ich ochranné pásma), pamätihodnosti a súbory navrhované na vyhlásenie v súlade so zákonom o ochrane pamiatok,

- 1.17.4 vytvárať podmienky na ochranu a obnovu historických objektov vo voľnej krajine ( hrady, zámky, zrúcaniny, areály kalvárií a pod.) ako historických dokumentov a výrazných kompozičných prvkov v krajinnom obraze,
- 1.17.5 využívanie kultúrnych pamiatok a pamiatkových území prispôbiť ďalšie využívanie ochranným podmienkam pre jednotlivé skupiny pamiatok určených v návrhoch opatrení na ich zachovanie,
- 1.17.6 rešpektovať dominantné znaky typu pôvodnej a kultúrnej krajiny, morfológie a klímy v oblasti stredného a horného Spiša, Šariša a horného Zemplína,
- 1.17.9 venovať osobitnú pozornosť lokalitám známych, evidovaných aj predpokladaných archeologických nálezísk,

## **2 V oblasti rozvoja rekreácie a turistiky**

- 2.4 vytvárať podmienky pre vznik nových komplexných stredísk CR s fakultatívnym využitím potenciálu atraktívnych priestorov, pri rešpektovaní záujmov ochrany prírody a krajiny,
- 2.6 podporovať a prednostne rozvíjať tie druhy a formy turizmu, ktoré majú pre rozvoj v danom území najlepšie predpoklady a ktoré sú zároveň predmetom medzinárodného významu (letný a zimný horský turizmus, kultúrno – poznávací turizmus, kúpeľný turizmus, kúpeľný liečebno-rekondičný turizmus, ekoturizmus a agroturizmus,
- 2.11 vytvárať podmienky na rozvoj krátkodobej rekreácie obyvateľov miest a väčších obcí budovaním rekreačných zón sídel a zamerať sa na podporu budovania vybavenosti pre prímestskú rekreáciu v ich záujmových územiach,
- 2.12 vytvárať územnotechnické podmienky funkčného využitia kultúrnych pamiatok pre potreby rozvoja cestovného ruchu,
- 2.13 vytvoriť podmienky pre zapojenie významných prvkov kultúrneho a historického dedičstva kraja do kultúrno – poznávacieho turizmu,

## **4 Ekostabilizačné opatrenia**

- 4.1 pri umiestňovaní investícií /rozvojových plôch/ prioritne využívať zastavané územia obcí alebo plochy v návaznosti na zastavané územia a stavebné investície umiestňovať prioritne do tzv. hnedých plôch. Nevytvárať nové izolované celky, rešpektovať prírodné a historické danosti územia obcí.
- 4.3 zabezpečiť funkčnosť prvkov územného systému ekologickej stability, pri ďalšom využití a usporiadaní územia,
- 4.3.7 obmedziť zastavanie inundačných území pre ich zachovanie ako prirodzeného spôsobu retencie vôd,
- 4.9 v oblasti ochrany prírody a tvorby krajiny,
- 4.9.1 zabezpečiť ochranu osobitne chránených častí prírody a krajiny, postupne zabezpečovať právnu ochranu pripravovaných návrhov území európskeho významu a navrhovaných území európskeho významu za účelom ich začlenenia do sústavy NATURA 2000 a zabezpečiť právnu ochranu navrhovaných chránených vtáčích území ako súčasť sústavy NATURA 2000,
- 4.9.7 pri hospodárskom využívaní území začlenených medzi prvky územného systému ekologickej stability uplatňovať
- 4.9.7.6 zabezpečenie maximálnej ochrany brehových porastov hydrických biokoridorov,
- 4.9.7.7 minimalizovanie umiestňovania objemovo a plošne náročných stavieb do biocentier a biokoridorov provincionálneho, biosferického, nadregionálneho

- a regionálneho významu mimo zastavaných území obce a území s osobitnou ochranou,
- 4.9.9 chránené územia národnej siete a územia sústavy NATURA 2000 prednostne využívať na letnú poznávaciu turistiku a v naviazanosti na terénne danosti územia v prípustnej miere i pre zimné športy a letné vodné športy,

## **5 V oblasti dopravy**

- 5.1.2 rešpektovať dopravné siete a zariadenia alokované v trasách multimodálnych koridorov (hlavne sieť TINA),
- 5.1.2.1 multimodálny koridor č. V.a (TEM 4) Bratislava – Žilina – Prešov/Košice – Záhor/Čierna nad Tisou – Ukrajina lokalizovaný pre cestné komunikácie a pre trate železničnej a kombinovanej dopravy,
- 5.1.2.1.1 koridor a priestory mimoúrovňových krížení a križovatiek, diaľničných privádzačov a komunikačných pripojení pre trasu diaľnice D1 na území kraja,
- 5.3 chrániť koridory ciest I., II. a vybraných úsekov III. triedy, ich preložiek a úprav vrátane prejazdných úsekov dotknutými sídlami na:
- 5.3.18 ceste II/533 v úseku križovatka D1 Levoča - Spišská Nová Ves s územnou rezervou na súbežnú novú cestu II. triedy s funkciou napojenia dvoch okresných sídiel na diaľnicu D1 a mesto Levoča cez diaľničný privádzač križovatka D1 Levoča - Levoča I/18, a provizórne napojenie pôvodnej trasy II/533 do diaľničnej križovatky Levoča,

## **6. V oblasti vodného hospodárstva**

- 6.1 v záujme zabezpečenia zdrojov pitnej vody,
- 6.1.1 chrániť a využívať existujúce a zdokumentované zdroje pitnej vody s cieľom zvyšovať podiel zásobovaných obyvateľov pitnou vodou z verejných vodovodov,
- 6.1.3 zvyšovať podiel využívania úžitkovej vody pri celkovej spotrebe vody v priemysle, poľnohospodárstve, vybavenosti a pri spotrebe na bývanie,
- 6.1.4 zavádzať opatrenia na znižovanie strát vody,
- 6.2.3 v oblasti skupinových vodovodov na
- 6.2.3.7 výstavbu odbočky z prívodu Spišského skupinového vodovodu z vodojemu Hrabušice – Levoča do Spišského Štvrťka a Draviec
- 6.3 rezervovať plochy a chrániť koridory (kanalizácie)
- 6.3.1 pre stavby kanalizácií, skupinových kanalizácií a čistiarní odpadových vôd. Prednostne realizovať kanalizačné siete v sídlach ležiacich v pásmach ochrany využívaných zdrojov pitnej vody, v ochranných pásmach minerálnych a liečivých vôd. Výstavbu kanalizačných sietí ako verejnoprospešných stavieb konkretizovať v územnom pláne obce,
- 6.3.2 zabezpečiť kvalitu vypúšťania vyčistených odpadových vôd v zmysle požiadaviek stanovených súčasne platným nariadením vlády SR č. 296/2005 Z. z.
- 6.3.3 zabezpečiť postupné znižovanie zaostávania rozvoja verejných kanalizácií za rozvojom verejných vodovodov,
- 6.5.1 na tokoch, kde nie sú usporiadané odtokové pomery, komplexne revitalizovať vodné toky s protipovodňovými opatreniami, so zohľadnením ekologických záujmov a dôrazom na ochranu intravilánov obcí pred povodňami,
- 6.5.5 zabezpečiť likvidáciu povodňových škôd z predchádzajúcich rokov a budovať primerané protipovodňové opatrenia s dôrazom na ochranu

- zastaveného územia miest a obcí a ochranu pred veľkými prietokmi (úpravy tokov, ochranné hrádze a poldre /.
- 6.5.18 vylúčiť akúkoľvek navrhovanú výstavbu v inundačných územiach vodných tokov v zmysle zákona o ochrane pred povodňami,
- 6.5.20 pri výhľadovej vodnej nádrži Levoča rešpektovať rekreačný areál Levočská Dolina (nadregionálneho až medzinárodného významu) vymedzený územným plánom mesta Levoča,
- 7. V oblasti zásobovania plynom a energiou, telekomunikácie**
- 7.3 v oblasti využívania obnoviteľných energetických zdrojov,
- 7.3.1 podporovať výstavbu zdrojov energie využívajúcich obnoviteľné zdroje a pri ich umiestňovaní vychádzať z ekonomickej, sociálnej a environmentálnej únosnosti územia v súčinnosti s hodnotami a limitami kultúrno-historického potenciálu územia, historického stavebného fondu so zohľadňovaním špecifik jednotlivých subregiónov.
- 8. V oblasti hospodárstva**
- 8.1 v oblasti hospodárstva a regionálneho rozvoja
- 8.1.6 pri umiestňovaní nových priemyselných zón, areálov a objektov rešpektovať záujmy a rozvojové koncepcie existujúcich prevádzok,
- 8.1.7 vylúčiť umiestnenie prevádzok a zariadení s potencionálne negatívnym dopadom na senzitivne výroby,
- 8.2.4 podporovať v územnom rozvoji regiónu využitie existujúcich priemyselných areálov a areálov bývalých hospodárskych dvorov (hnedé plochy) pre účely zriadenia priemyselných zón a priemyselných parkov na základe zhodnotenia ich externých a interných lokalizačných faktorov.
- II. Verejnoprospešné stavby**
- 1 V oblasti dopravy**
- 1.1 diaľnica D1 a jej mimoúrovňové kríženia a križovatky na území kraja, diaľničné privádzače,
- 1.2 stavby nadradenej cestnej siete pre
- 1.2.1 medzinárodný cestný ťah E 50 v trase cesty I/18 Žilina - Poprad - Prešov a v trase cesty I / 68 v úseku Prešov - Košice,
- 1.2.21 preložka cesty II/533 v úseku križovatka D1 Levoča – Spišská Nová Ves v kategórii C 11,5/80, vrátane provizórneho napojenia pôvodnej cesty II/533 do križovatky D1 Levoča,
- 2 V oblasti vodného hospodárstva**
- 2.4 pre skupinové vodovody**
- 2.4.7 odbočky z prívodu Spišského skupinového vodovodu z vodojemu Hrabušice Spišského Štvrka – Draviec – Levoča – Klčov – Spišsky Hrušov,
- 9 V oblasti životného prostredia**
- 9.1 stavby na ochranu pred prívalovými vodami – ochranné hrádze a úpravy vodného toku, priehradzky poldre a viacúčelové vodné nádrže,

Na uskutočnenie verejnoprospešných stavieb možno podľa § 108 zákona č. 50/1976 Zb. o územnom plánovaní a stavebnom poriadku (stavebný zákon) v znení neskorších predpisov, pozemky, stavby a práva k nim vyvlastniť alebo vlastnícke práva k pozemkom a stavbám obmedziť.

2.3. ZÁKLADNÉ DEMOGRAFICKÉ, SOCIÁLNE A EKONOMICKÉ  
ROZVOJOVÉ PREDPOKLADY OBCE

**Celá kapitola ostáva bez zmeny.**

2.4. RIEŠENIE ZÁUJMOVÉHO ÚZEMIA A ŠIRŠIE VZŤAHY

**Celá kapitola ostáva bez zmeny.**

2.5. NÁVRH URBANISTICKEJ KONCEPCIE PRIESTOROVÉHO  
USPORIADANIA

**Celá kapitola ostáva bez zmeny.**

2.6. ORGANIZAČNÁ ŠTRUKTÚRA A NÁVRH FUNKČNÉHO VYUŽITIA  
ÚZEMIA

**Celá kapitola ostáva bez zmeny.**

2.7. NÁVRH RIEŠENIA BÝVANIA, OBČIANSKEHO VYBAVENIA, VÝROBY  
ŠPORTU A REKREÁCIE

2.7.1. Bývanie

Upravuje sa nasledovná tabuľka.

Poznámka: upravené dáta sú písané tučným písmom

Číslo obyt. súboru	Názov obytného súboru	Rodinné domy			Bytové domy			Spolu			Príslušnosť k sčítaciemu obvodu č.
		Plocha úz. v ha	Počet obyv.	Počet bytov	Plocha úz. v ha	Počet obyv.	Počet bytov	Plocha úz. v ha	Počet obyv.	Počet bytov	
1	Krupný jarok	14,70	280,00	166,00	1,60	195,00	135,00	16,30	475,00	301,00	5,00
2	Stará Hrhovská cesta	10,30	195,00	117,00	2,50	260,00	179,00	12,80	455,00	296,00	7 a 10
3	Kapustníky	4,90	100,00	56,00	0,00	0,00	0,00	4,90	100,00	56,00	4
4	Do šlichty	18,10	340,00	215,00	0,00	0,00	0,00	18,10	340,00	215,00	4
5	Plantáže	<b>25,80</b>	<b>484,00</b>	<b>297,00</b>	0,00	0,00	0,00	<b>25,80</b>	<b>484,00</b>	<b>297,00</b>	14
6	Štadtberg	8,30	160,00	95,00	0,00	0,00	0,00	8,30	160,00	95,00	4
	Predmestie					130,00	80,00		130	80,00	
	<b>Rozptyl</b>	<b>6,30</b>	<b>100,00</b>	<b>62,00</b>				<b>6,30</b>	<b>100,00</b>	<b>62,00</b>	
	Mesto spolu	<b>88,40</b>	<b>1659,00</b>	<b>1008,00</b>	4,10	585,00	394,00	<b>92,50</b>	<b>2244,00</b>	<b>1402,00</b>	
	Závada										15
	Levočská Dolina		134,00	42,00					134,00	42,00	9
	Levočské Lúky	5,60	246,00	67,00	0,60	156,00	39,00	6,20	402,00	106,00	12
	Riešené úz. celkom	<b>94,00</b>	<b>2039,00</b>	<b>1117,00</b>	4,70	741,00	433,00	<b>98,70</b>	<b>2780,00</b>	<b>1550,00</b>	

2.7.2. Sociálna infraštruktúra a občianske vybavenie

**Celá podkapitola ostáva bez zmeny.**

2.7.3. Výroba

**Celá podkapitola ostáva bez zmeny.**

2.8. VYMEDZENIE NAVRHOVANEJ HRANICE ZASTAVANÉHO ÚZEMIA

Upravuje sa text tabuľky Mesto Levoča takto:

Poloha	Účel rozšírenia
sever	nový športový areál s parkoviskom, , obytný súbor č. 5 – Plantáže (rozšírené o skupiny E3, E34, G17, G21, G25 a rozšírenie cintorína
východ	obytný súbor č. 2 – Stará hrhovská cesta a skupiny D6 a D32 (rodinné domy)
juh	bez zmeny
západ	bez zmeny

2.9. VYMEDZENIE OCHRANNÝCH PÁSIEM A CHRÁNENÝCH ÚZEMÍ

2.9.1. Ochranné pásma

**V bode „Podľa osobitných predpisov sa dopĺňa nový odrazník v tomto znení:**

- ochranné pásmo Pamiatkovej rezervácie Levoča a nehnuteľných kultúrnych pamiatok.

2.9.2. Ochrana kultúrnych pamiatok

Vkladá sa nová podkapitola v tomto znení:

2.9.2.3. Ochrana diaľkových výhľadov.

Pre zachovanie zástavbou nenarušeného výhľad z nám. Majstra Pavla cez Košickú ulicu na Košickú bránu a jej zadný plán navrhuje sa po západnom okraji skupiny č. D32 výsadba optickej clony, t.j. pásu stromovej zelene o výške min.10 m. Pre územné konanie je potrebné dokumentovať nerušivý dopad novej výstavby na krajinný obraz mesta.

2.9.2.2. Archeologické lokality

**Na koniec kapitoly sa vkladá text v tomto znení:**

V okolí riešených skupín je evidovaná hustá sieť polykultúrnych archeologických lokalít a pri zemných prácach sú pravdepodobné archeologické nálezy.

## 2.10. RIEŠENIE ZÁUJMOV OBRANY ŠTÁTU, OCHRANY PRED POŽIARMI A OCHRANY PRED POVODŇAMI

**Celá kapitola ostáva bez zmeny.**

## 2.11. NÁVRH OCHRANY PRÍRODY A TVORBY KRAJINY

### 2.11.1. Chránené územia prírody

**Na konci podkapitoly sa dopĺňa text v tomto znení:**

Navrhovanou činnosťou môže dôjsť k poškodeniu, alebo zničeniu biotopov európskeho a národného významu a preto je na realizáciu potrebný súhlas obvodného úradu životného prostredia podľa § 6 odst. 2 zákona o ochrane prírody.

## 2.12. NÁVRH VEREJNÉHO DOPRAVNÉHO A TECHNICKÉHO VYBAVENIA

**Celá kapitola ostáva bez zmeny**

## 2.13. KONCEPCIA STAROSTLIVOSTI O ŽIVOTNÉ PROSTREDIE

Vkladá sa nová podkapitola

### 2.13.3. Radónové riziko

Podľa mapy výsledkov radónového prieskumu územia leží skupina D6 na území v kategórii stredného stupňa radónového rizika a skupiny G11, G17, G21, G25, E3, E34, D19, D20 a D32, na území v kategórii nízkeho stupňa radónového rizika.

## 2.14. PRIESKUMNÉ ÚZEMIA, CHRÁNENÉ LOŽISKOVÉ ÚZEMIA A DOBÝVACIE PRIESTORY

**Celá kapitola ostáva bez zmeny.**

## 2.15. VYMEDZENIE PLÔCH VYŽADUJÚCICH ZVÝŠENÚ OCHRANU

**Celá kapitola ostáva bez zmeny.**

## 2.16. NÁVRH NA OBSTARANIE ÚZEMNOPLÁNOVACÍCH PODKLADOV, ÚZEMNOPLÁNOVACEJ DOKUMENTÁCIE A INEJ DOKUMENTÁCIE PRE ČASTI RIEŠENÉHO ÚZEMIA

**Do zoznamu území pre ktoré je potrebné obstarat' podrobnejšie urbanistické riešenie sa vkladajú tieto nové body:**

- Obytný súbor Plantáže rozšírený o skupiny G17, G21, G25, E3, E34. (aktualizácia urbanistickej štúdie)
- Skupina D6.
- Plocha bloku obsahujúceho skupiny D19, D20, D32.



## 2.18. HODNOTENIE NAVRHOVANÉHO RIEŠENIA

### **Celá kapitola ostáva bez zmeny.**

### **C. ZMENY V ZÁVÄZNEJ ČASTI ÚZEMNÉHO PLÁNU MESTA LEVOČA**

1. V kapitole 1 Zásady a regulatívy priestorového usporiadania a funkčného využívania územia na funkčné a priestorovo homogénne jednotky, sa v bode 1.5.1 na koniec textu vkladá nová veta, ktorá znie:  
„Funkčné plochy v lokalitách časti Severovýchod sú zrejmé z výkresu č. B3 zmeny č. 8 Územného plánu mesta Levoča.“.
2. V kapitole 5 Zásady a regulatívy umiestnenia a rozvoja výrobného územia, sa bod 5.2 mení a znie:  
„5.2 Výstavbu nových výrobných zariadení, ktoré budú lokalizované mimo existujúcich priemyselných zón, zásadne lokalizovať na plochách určených pre výrobné zariadenia podľa lokalizácie znázornenej vo výkrese č. 3 Komplexné urbanistické riešenie (m 1:5 000), vo výkrese č. B3 zmeny č. 7 Územného plánu mesta Levoča a vo výkrese č. B3 zmeny č. 8 Územného plánu mesta Levoča.“.
3. V kapitole 6 Zásady a regulatívy umiestnenia verejného dopravného a technického vybavenia územia, sa bod 6.5 mení a znie:  
„6.5 Chrániť územie pre vybudovanie siete obslužných a prístupových komunikácií vyznačených v grafickej časti dokumentácie územného plánu, vo výkrese č. 3 zmeny č. 2, výkrese č. B4 zmeny č. 7 Územného plánu mesta Levoča a vo výkrese č. B4 zmeny č. 8 Územného plánu mesta Levoča.“.
4. V kapitole 7 Zásady a regulatívy zachovania kultúrnohistorických hodnôt, ochrany a využívania prírodných zdrojov, ochrany prírody a tvorby krajiny, vytváraní a udržiavania ekologickej stability vrátane plôch zelene, sa bod 7.5 dopĺňa o nový bod 7.5.3, ktorý znie:  
„7.5.3 podmienkou pre realizáciu skupín D19, D20 a D32 zmeny č. 8 Územného plánu mesta Levoča je preukázať a dokladovať pri územnom konaní urbanistickou štúdiou, s väzbami na bezprostredné okolie, zachovanie vzrastlej zelene v severnom ohraničení skupín a nenarušenie chránených pohľadových uhlov č. 15 a 22 (Zásady ochrany pamiatkového územia PR Levoča - výkres širších vzťahov) na pamiatkovú rezerváciu.“.
5. V kapitole 7 Zásady a regulatívy zachovania kultúrnohistorických hodnôt, ochrany a využívania prírodných zdrojov, ochrany prírody a tvorby krajiny, vytváraní a udržiavania ekologickej stability vrátane plôch zelene, sa bod 7.10.1 mení a znie:  
„7.10.1 Pred začatím stavebných prác vykonať záchranný archeologický výskum:  
7.10.1.1 v lokalitách H13, H14 a H37 zmeny č. 7 Územného plánu mesta Levoča,  
7.10.1.2 v lokalitách D19, D20, D32, G17 a G25 zmeny č. 8 Územného plánu mesta Levoča.“.
6. V kapitole 9 Vymedzenie zastavaného územia, sa bod 9.1 mení a znie:  
„Navrhovaný územný rozvoj funkčných plôch si vyžaduje rozšírenie hranice zastavaného územia v lokalitách znázornených vo výkrese č. 3 Komplexné urbanistické riešenie (m 1:5 000), vo výkrese č. 2 zmeny č. 1, výkrese č. 3 zmeny č. 4, výkrese č. B3 zmeny č. 7 Územného plánu mesta Levoča a vo výkrese č. B3

zmeny č. 8 Územného plánu mesta Levoča.“.

7. V kapitole 9 Vymedzenie zastavaného územia, sa bod 9.3 mení a znie:

„Hranice zastavaných území mesta Levoča sú záväzné podľa zobrazenie vo výkrese č. 9 Hranice zastavaného územia (m 1 : 5 000), vo výkrese č. 9 zmeny č. 4, výkrese č. B9 zmeny č. 7 Územného plánu mesta Levoča a vo výkrese č. B9 zmeny č. 8 Územného plánu mesta Levoča.“.

8. V kapitole 11 Plochy pre verejnoprospešné stavby, na vykonávanie delenia a sceľovania pozemkov, asanáciu a na chránené časti krajiny, sa bod 11.1.8 mení a znie:

„11.1.8 sieť obslužných a prístupových komunikácií vyznačených v grafickej časti dokumentácie územného plánu podľa znázornenia vo výkrese č. 4 Výkres riešenia verejného dopravného vybavenia (m 1:5 000), vo výkrese č. B4 zmeny č. 7 Územného plánu mesta Levoča a vo výkrese č. B4 zmeny č. 8 Územného plánu mesta Levoča“.

9. V kapitole 11 Plochy pre verejnoprospešné stavby, na vykonávanie delenia a sceľovania pozemkov, asanáciu a na chránené časti krajiny, sa bod 11.1.13 mení a znie:

„11.1.13 stavby zásobovacích a výtlačných vodovodných potrubí a technických zariadení pre zásobovanie vodou podľa znázornenia vo výkrese č. 6 Výkres riešenia verejného technického vybavenia, vodovod a kanalizácia (m 1:5 000), vo výkrese č. 4 zmeny č.1, výkrese č. B6 zmeny č. 7 Územného plánu mesta Levoča a vo výkrese B6 zmeny č. 8 Územného plánu mesta Levoča,“.

10. V kapitole 11 Plochy pre verejnoprospešné stavby, na vykonávanie delenia a sceľovania pozemkov, asanáciu a na chránené časti krajiny, sa bod 11.1.14 mení a znie:

„11.1.14 stavby hlavných zberačov kanalizačnej siete a koridory trás nadväzujúcich uličných stôk v Levoči a miestnej časti Levočské Lúky podľa znázornenia vo výkrese č. 6 Výkres riešenia verejného technického vybavenia, vodovod a kanalizácia (m 1:5 000), vo výkrese č. 4 zmeny č.1, výkrese č. B6 zmeny č. 7 Územného plánu mesta Levoča a vo výkrese B6 zmeny č. 8 Územného plánu mesta Levoča,“.

11. V kapitole 11 Plochy pre verejnoprospešné stavby, na vykonávanie delenia a sceľovania pozemkov, asanáciu a na chránené časti krajiny, sa bod 11.1.20 mení a znie:

„11.1.20 stavby rozšírenia STL rozvodov plynu podľa znázornenia vo výkrese č. 5 Výkres riešenia verejného technického vybavenia, električka, plyn a telekomunikácie (m 1:5 000), vo výkrese č. B5 zmeny č. 7 Územného plánu mesta Levoča a vo výkrese č. B5 zmeny č. 8 Územného plánu mesta Levoča,“.


12. Kapitola 12 Zoznam územných častí mesta pre ktoré je potrebné obstaráť a schváliť územný plán zóny, resp. obstaráť územno-plánovacie podklady sa dopĺňa o nové body 12.11 až 12.13, ktoré znejú nasledovne:

„12.11. súbor rodinných domov v skupine D19, D20 a D32 zmeny č. 8 Územného plánu mesta Levoča,

12.12 súbor rodinných domov v skupine D6 zmeny č. 8 Územného plánu mesta Levoča,

12.13 súbor rodinných domov Plantáže, rozšírený o skupiny G17, G21, G25, E3 a E34 zmeny č. 8 Územného plánu mesta Levoča; aktualizácia urbanistickej štúdie,“

Doterajšie body 12.11 až 11.13 sa označia ako body 12.14 až 12.16.

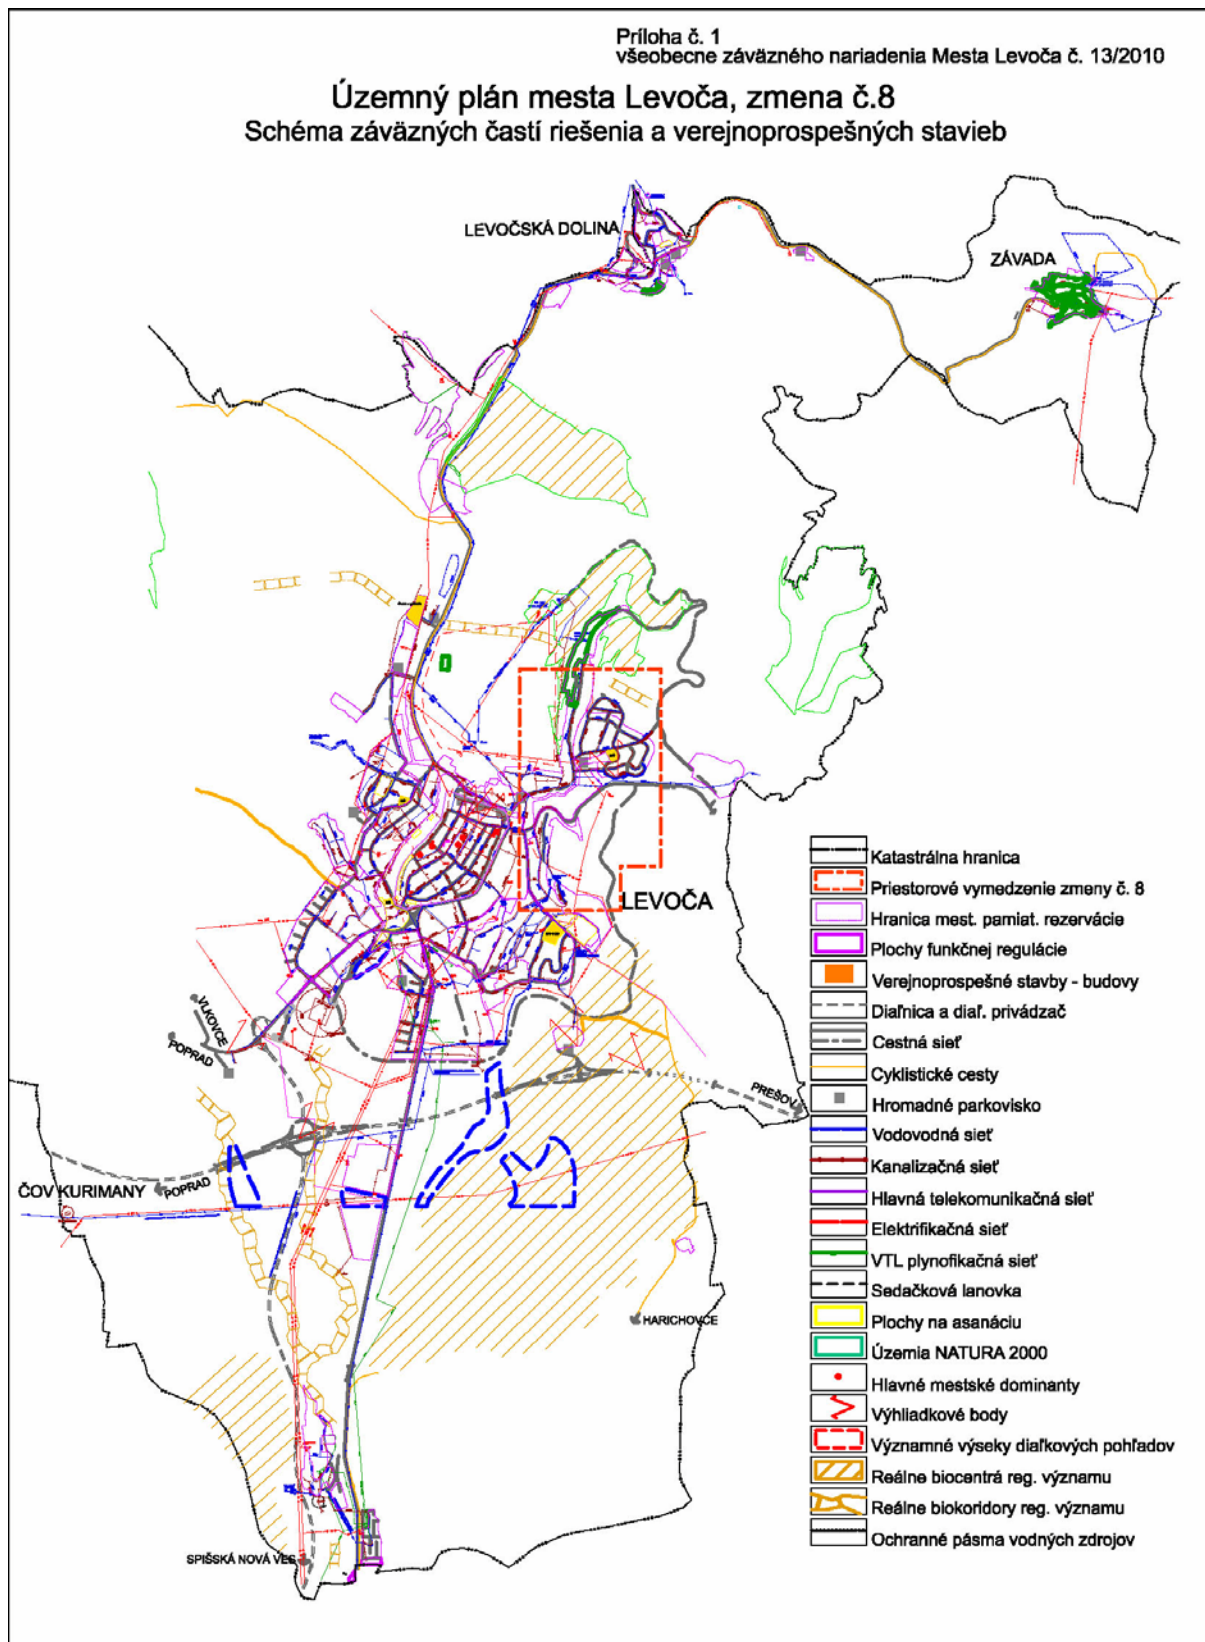

..:zad 2010\_N\Schéma VPS\_SV.dgn 2.12.2010 11:42:01

**D. ZMENY VO VYHODNOTENÍ DÔSLEDKOV STAVEBNÝCH ZÁMEROV A INÝCH NÁVRHOV NA POĽNOHOSPODÁRSKEJ PÔDE**

Zmena Územného plánu mesta Levoča je vypracovaná na základe uznesenia Mestského zastupiteľstva v Levoči, ktoré súhlasilo (uznesenie č. 39/E/1 zo dňa 22.10.2009) so začatím obstarávania zmeny Územného plánu mesta Levoča v rozsahu a na funkčné využitie podľa došlých požiadaviek verejnosti, dotknutých orgánov a organizácií.

Číslovanie lokalít záberu poľnohospodárskej pôdy nadväzuje na Zmenu č.1 územného plánu mesta Levoča (priemyselný park)

Rekapitulácia výmery poľnohospodárskej pôdy zaberanej na rozvoj obce podľa návrhu územného plánu je uvedený v nasledujúcej tabuľke:

Rekapitulácia	mimo zastav. územia (ha)	v zastavanom území (ha)	Spolu (ha)
Výmera navrh. lokalít celkom	12,33	0,29	12,62
Z toho: poľnohosp. pôda	9,36	0	9,36
chránená poľ. pôda	0	0	0
iné plochy, nepoľ. pôda	2,97	0,29	3,26

Tab. č. 1 Vyhodnotenie dôsledkov stavebných zámerov a iných návrhov na poľnohospodárskej pôde

Číslo lokality	Katastr. územie	Navrhované funkčné využitie	Výmera lok. celkom v ha	Výmera poľnohosp. pôdy			Chránená poľn. pôda ha	Nepoľn. pôda ha	Odvodnenie závlahy ha	Užívateľ PP	Poznámka
				Celkom ha	Z toho						
					Skupina BPEJ	ha					
<b>V zastavanom území</b>											
97	Levoča	RD	0,15					0,15			
109a	Levoča	RD	0,14					0,14			
<b>SPOLU</b>			<b>0,29</b>					<b>0,29</b>			

Tab. č. 1 Vyhodnotenie dôsledkov stavebných zámerov a iných návrhov na poľnohospodárskej pôde

Číslo lokality	Katastr. územie	Navrhované funkčné využitie	Výmera lok. celkom v ha	Výmera poľnohosp. pôdy			Chránená poľn. pôda	Nepoľn. pôda	Odvodnenie závlahy	Užívateľ PP	Poznámka
				Celkom ha	Z toho						
					Skupina BPEJ	ha	ha				
<b>Mimo zastavaného územia</b>											
98	Levoča	RD	1,20	1,20	9	1,20					
99	Levoča	RD	1,26	1,26	9	1,26					
100	Levoča	D	0,82	0,82	9	0,82					
101	Levoča	RD	0,45	0,45	9	0,45					
102	Levoča	RD	0,43	0,43	9	0,43					
103	Levoča	RD	0,49	0,49	9	0,49					
104	Levoča	D	0,20	0,20	7	0,12					
					9	0,08					
105	Levoča	RD	1,89	1,89	7	0,73					
					9	1,16					
106	Levoča	RD	3,22	0,60	8	0,60		2,62			
107	Levoča	D	0,57	0,22	8	0,22		0,35			
108	Levoča	RD	0,66	0,66	8	0,66					
109	Levoča	D	0,14	0,14	7	0,14					
110	Levoča	RD	1,00	1,00	7	1,00					
<b>SPOLU</b>			<b>12,33</b>	<b>9,36</b>		<b>9,36</b>		<b>2,97</b>			