



REZ A-A

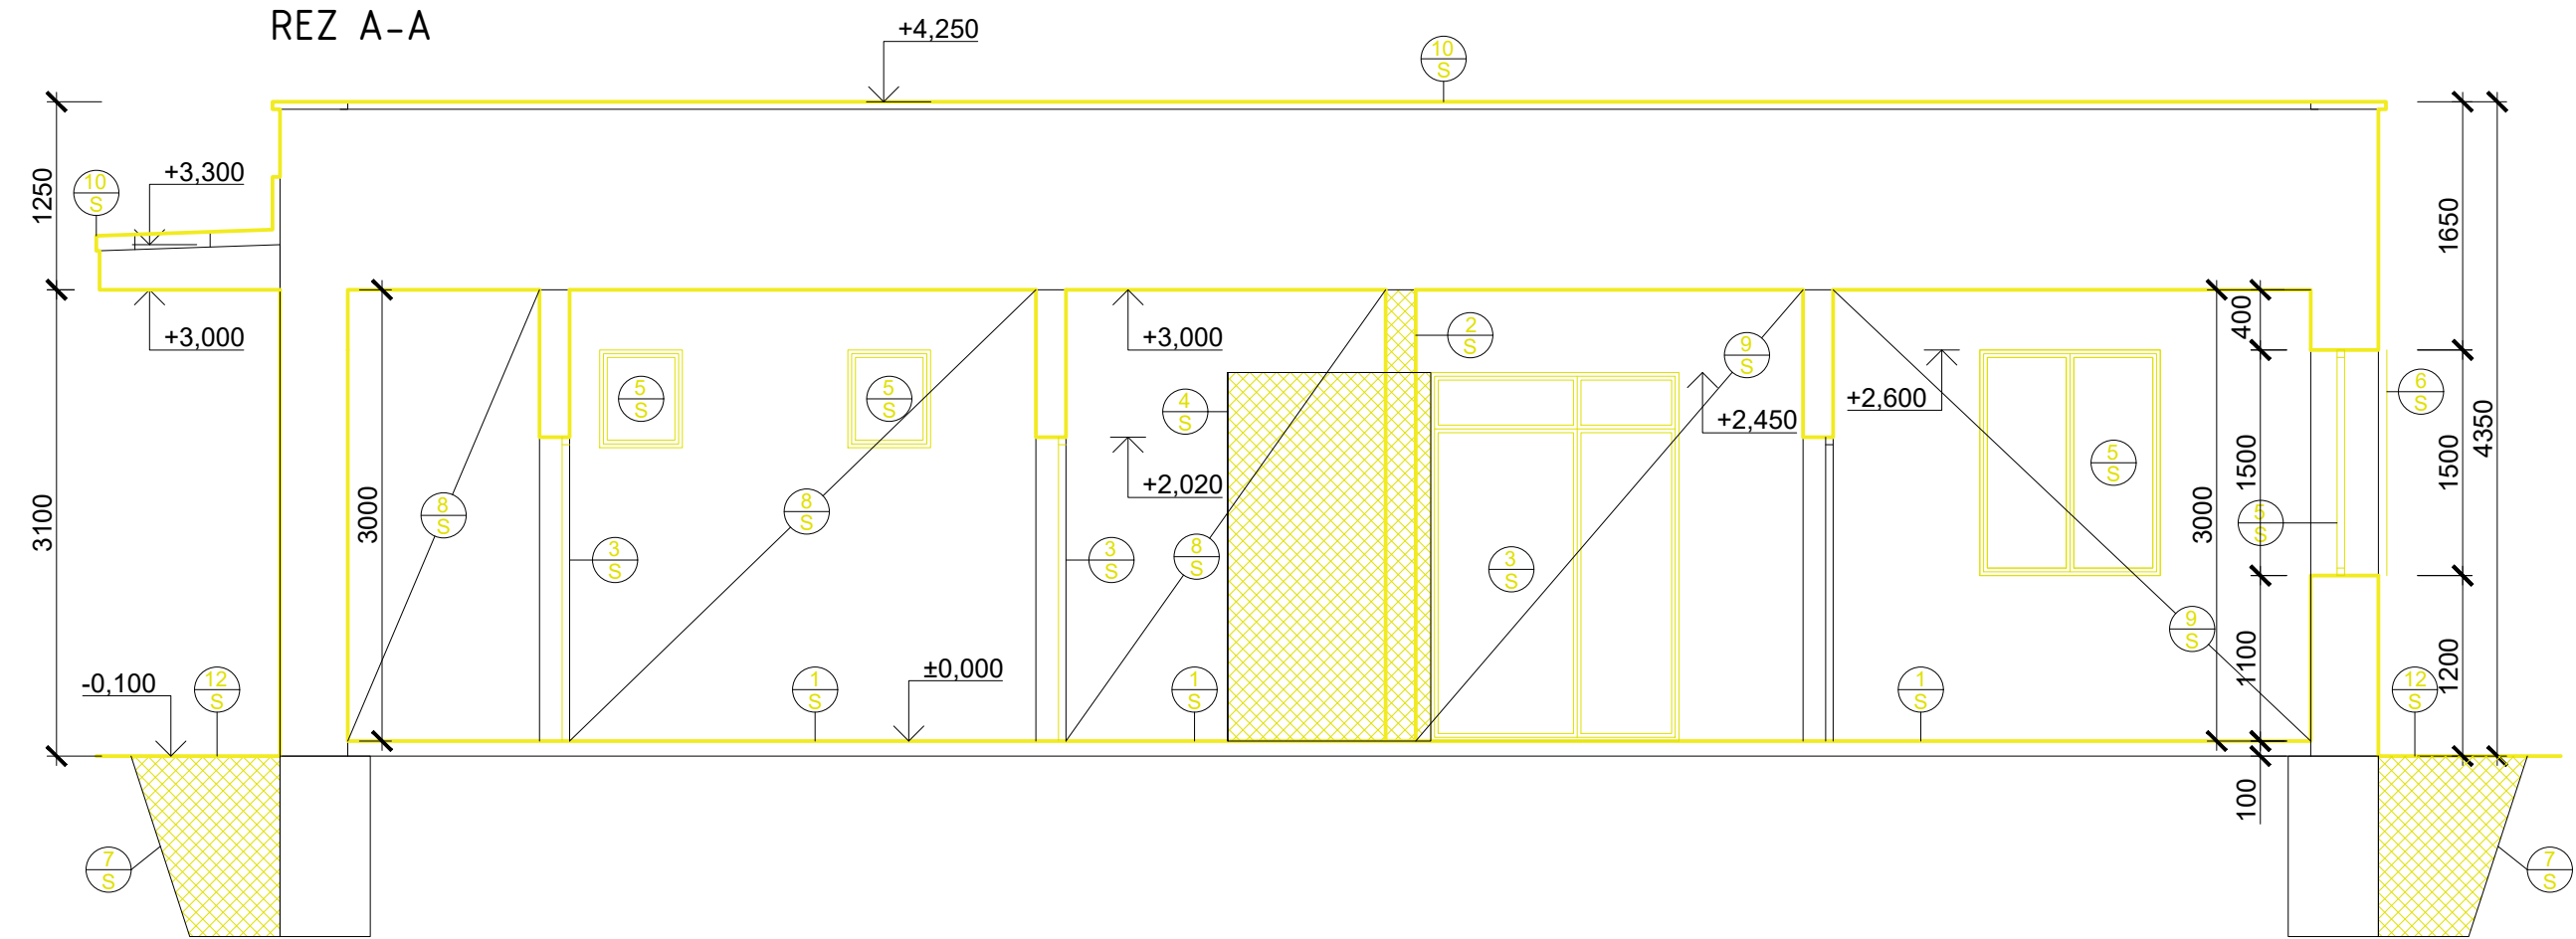

REZ B-B

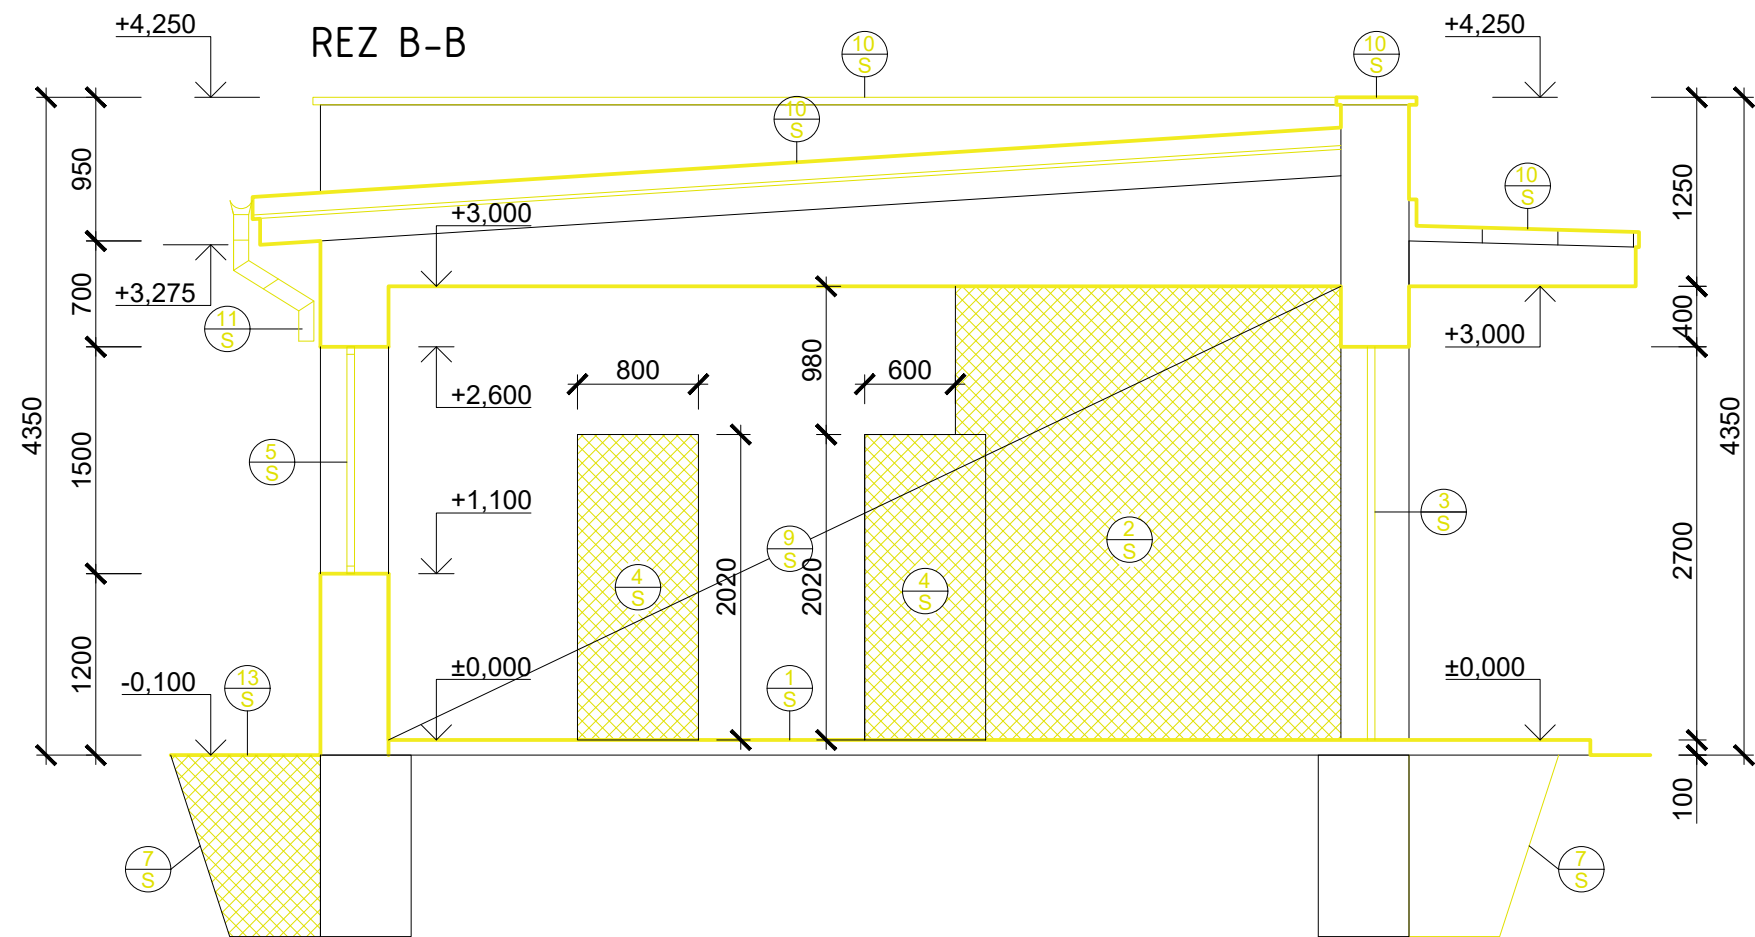

LEGENDA

- BÚRACIE PRÁCE
- 1. ODSTRÁNENIE VŠETKÝCH PÔVODNÝCH VRSTIEV PODLAHY
 - 2. ODSTRÁNENIE CELEJ KONŠTRUKCIE STENY
 - 3. DEMONTÁŽ DVERNÝCH KRÍDEL, ZÁRUBNE, PRAHU, ROZMERY A UMIESTNENIE OTVORU PODĽA KÓT VO VÝKRESE
 - 4. VYBÚRANIE OTVORU PRE VYTvoreNIE NOVÝCH DVERÍ, ROZMERY A UMIESTNENIE OTVORU PODĽA KÓT VO VÝKRESE
 - 5. ODSTRÁNENIE PÔVODNÝCH OKIEN
 - 6. ODSTRÁNENIE PÔVODNÝCH OKENNÝCH MREŽÍ
 - 7. OBKOPANIE OBVODOVÝCH STIEN KVÔLI NÁSLEDNÉMU VYTvoreNIU NOVÉHO OKAPOVÉHO CHODNÍKA S ODDRENÁŽOVANÍM
 - 8. ODSTRÁNENIE PÔVODNÉHO KERAMICKÉHO OBKLADU V CELOM ROZSAHU STAVBY
 - 9. ODSTRÁNENIE PÔVODNÝCH OMIETOK V CELOM ROZSAHU STAVBY
 - 10. ODSTRÁNENIE PÔVODNEJ PLECHOVEJ KRYTINY
 - 11. ODSTRÁNENIE PÔVODNÉHO ODKVAPOVÉHO SYSTÉMU
 - 12. ODSTRÁNENIE BETÓNU
 - 13. ODSTRÁNENIE ASFALTU

± 0,000 = 518 m n.m. PÔVODNÝ STAV

REKONŠTRUKCIA A MODERNIZÁCIA AUTOBUSOVEJ STANICE V LEVOČI			
ZODPOVEDNÝ PROJEKTANT	Ing. MICHAL ČMEL	<div>ESKol s.r.o. Ing. ADRIÁN KOLEČANYI Michala Hlavačka 30, 054 01 Levoča mobil: +421 (0)915 922 388 web: www.eskol.sk IČO: 47 918 900; DIČ: 202 414 92 70</div>	
VYPRACOVALI	Ing. MICHAL ČMEL Ing. ADRIÁN KOLEČANYI		
INVESTOR	MESTO LEVOČA NÁMESTIE MAJSTRA PAVLA č.4 LEVOČA		
OBJEKT	SO 01 BUDOVA ČAKÁRNE		
ČASŤ	ARCHITEKTONICKO - STAVEBNÉ RIEŠENIE		
MIESTO	ŽELEZNIČNÝ RIADOK p.č. 1625/6 LEVOČA	FORMÁT 3xA4	
ČASŤ REZ A-A, B-B STARÝ STAV + BÚRACIE PRÁCE		DÁTUM	07/2020
		STUPEŇ PD	SP
		MIERKA 1:50	VÝKRES č. 03
		PARÉ č.	