




JUŽNÝ POHLAD

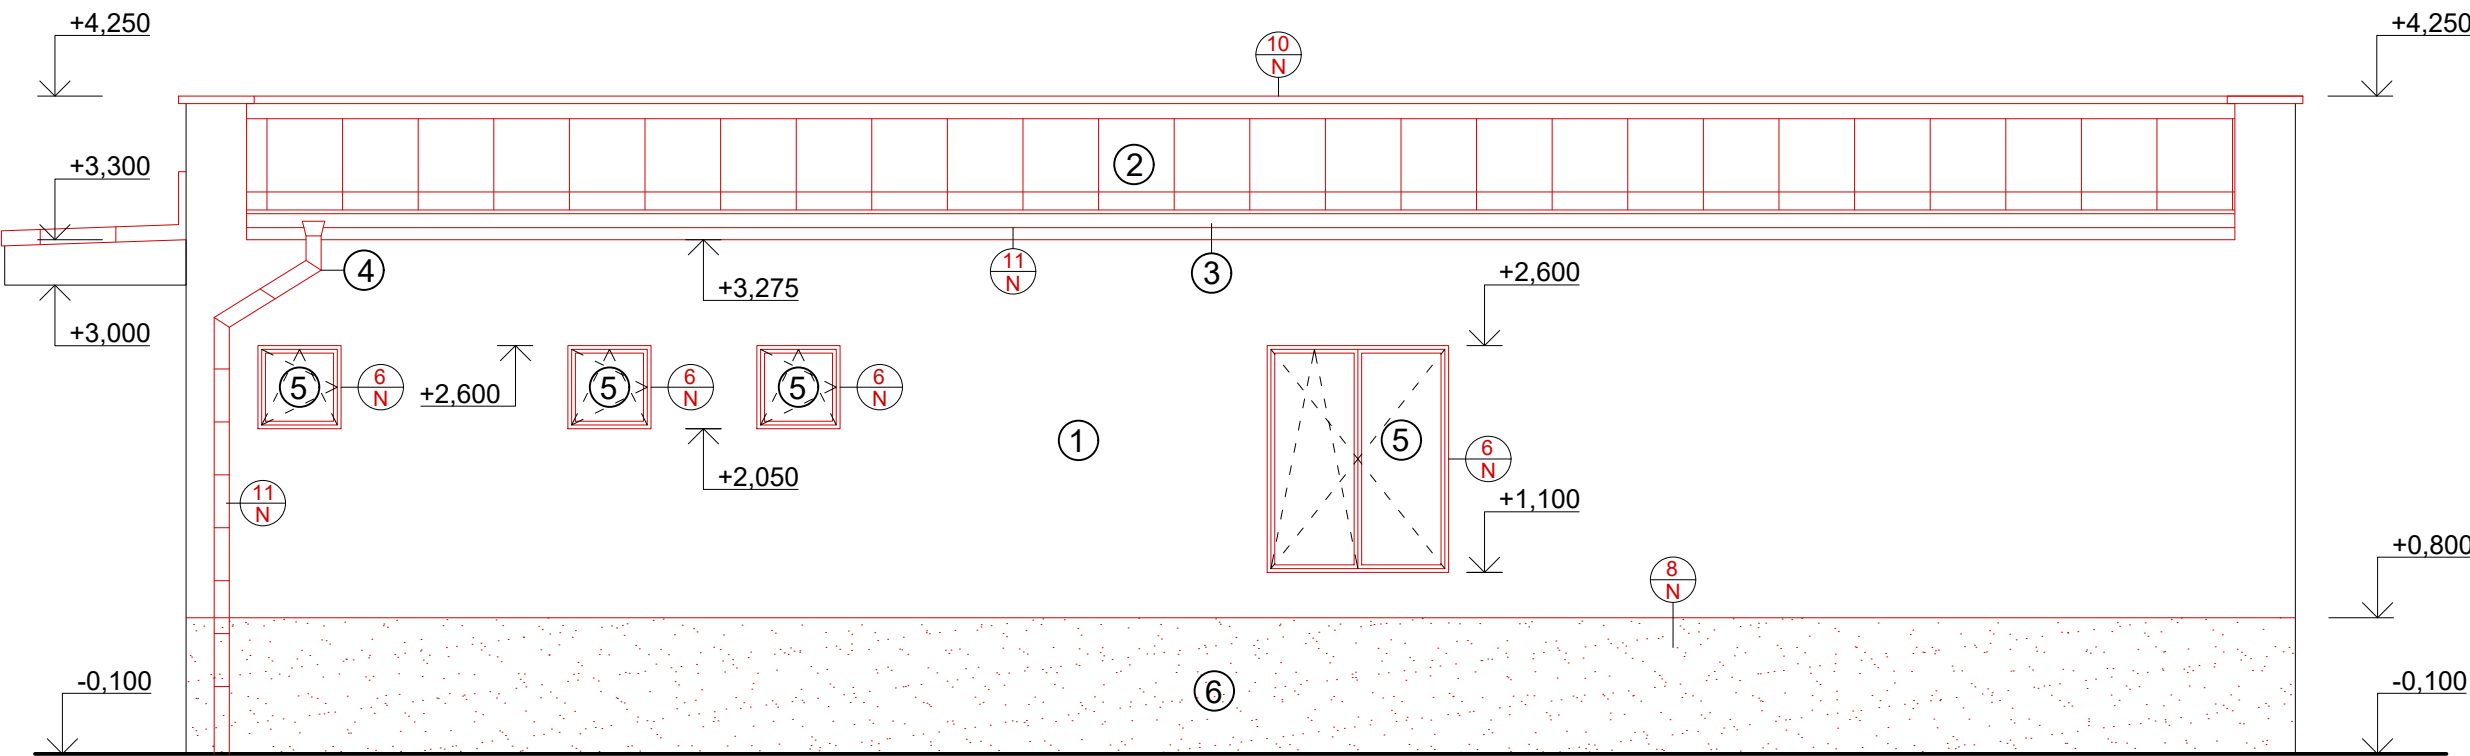

SEVERNÝ POHLAD

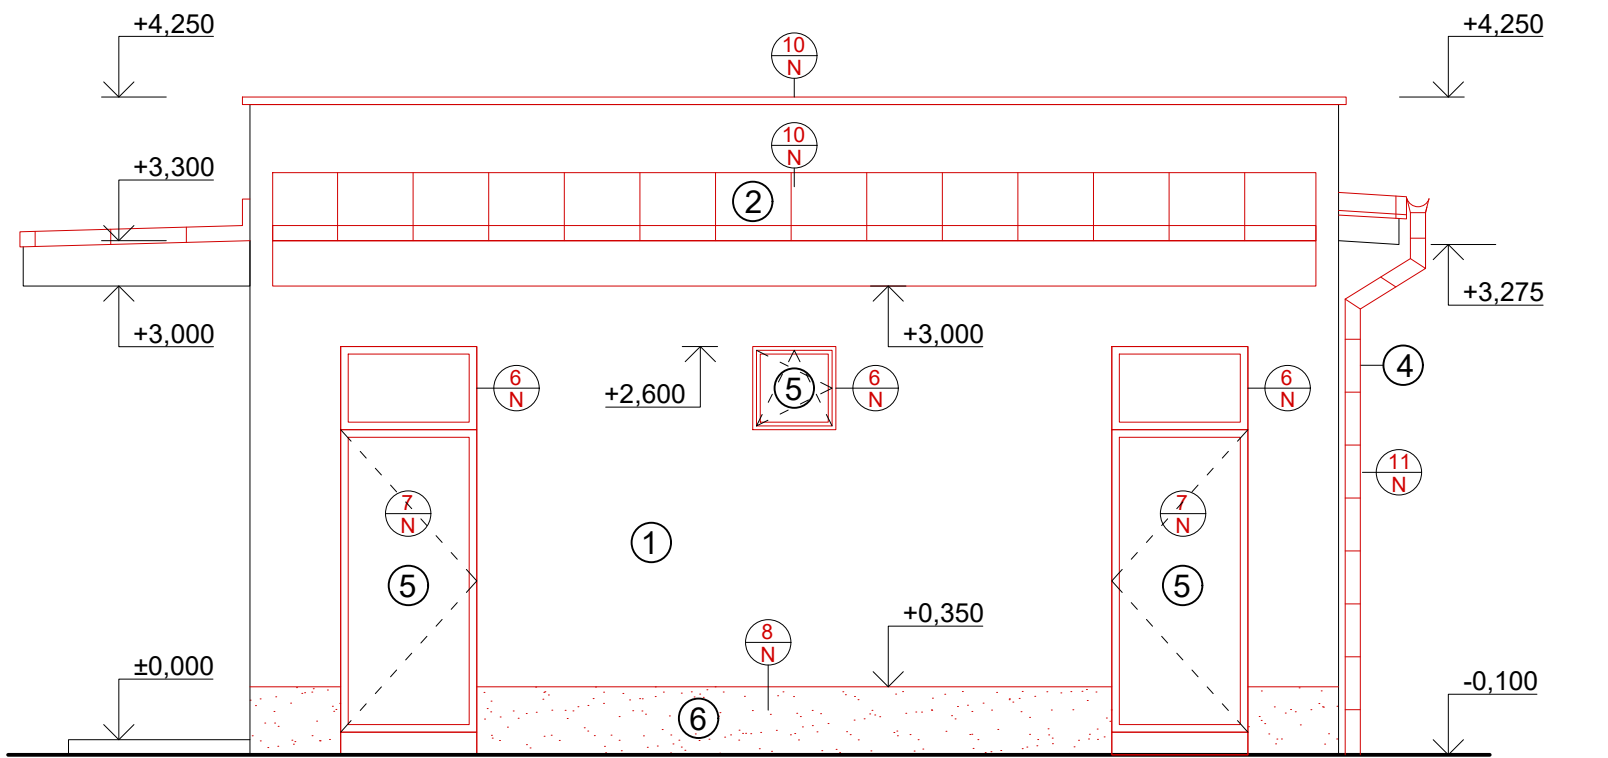

VÝCHODNÝ POHLAD

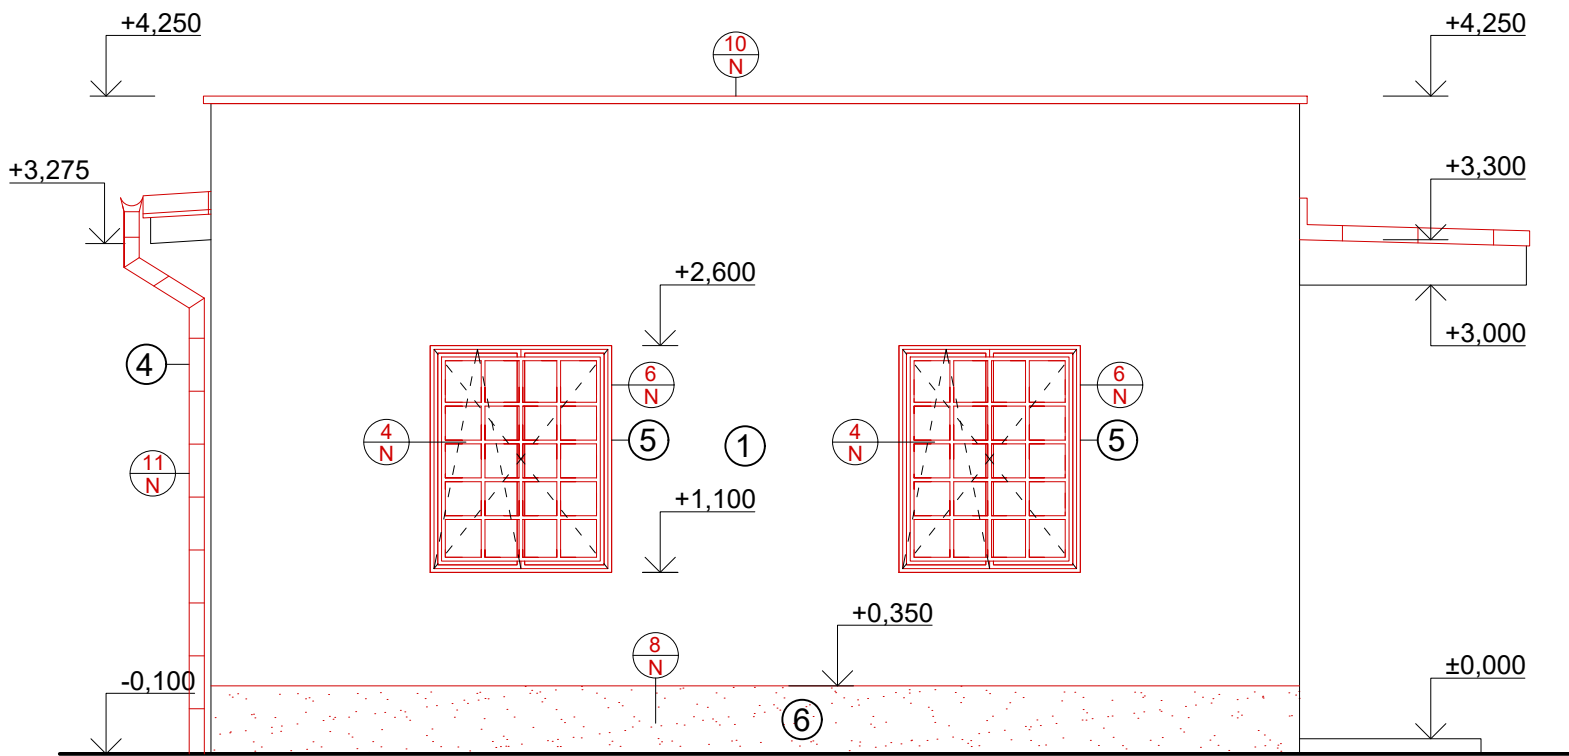

ZÁPADNÝ POHLAD

LEGENDA

- 1 FASÁDA - MINERÁLNA ŠKRABANÁ OMIETKA (BRIZOLIT)
- 2 STREŠNÁ KRYTINA - PLECHOVÁ
- 3 STREŠNÝ ŽLAB
- 4 STREŠNÝ ZVOD
- 5 OKNÁ, DVERE
- 6 NOVÁ SOKLOVÝ OBKLAD/OMIETKA
- 7 TEXT VYTVORENÝ Z TVRDENÉHO POLYSTYÉNU VYREZÁVANÉHO LASEROM

LEGENDA

- NOVÉ KONŠTRUKCIE
- 1 VYHOTOVENIE NOVÝCH VRSTIEV PODLAHY, NÁŠLAPNÁ VRSTVA - PROTIŠMYKOVÁ KERAM. DLAŽBA
 - 4 MONTÁŽ NOVÝCH OKENNÝCH MREŽÍ
 - 6 OSADENIE NOVÝCH OKENNÝCH KONŠTRUKCIÍ
 - 7 OSADENIE NOVÝCH DVERNÝCH KONŠTRUKCIÍ
 - 8 VYTVORENIE NOVÉHO SOKLOVÉHO OBKLADU
 - 9 SANÁCIA FASÁDY S NÁSLEDNOU POVRCHOVOU ÚPRAVOU V PODOBE NÁTERU
 - 10 POKLÁDKA NOVEJ STREŠNEJ KRYTINY
 - 11 OSADENIE NOVÉHO ODKVAPOVÉHO SYSTÉMU

POZNÁMKA

- V OBJEKTE BUDÚ VYMENENÉ VŠETKY PÔVODNÉ OKENNÉ A DVERNÉ KONŠTRUKCIE, ZÁROVEŇ VŠETKY SANITÁRNE PRVKY.

± 0,000 = 518 m n.m. NOVÝ STAV

REKONŠTRUKCIA A MODERNIZÁCIA AUTOBUSOVEJ STANICE V LEVOČI			<div>ESkol</div> <div>Ing. ADRIÁN KOLEČANYI Michala Hlavačka 30, 054 01 Levoča mobil: +421 (0)915 922 388 web: www.eskol.sk IČO: 47 918 900, DIČ: 202 414 92 70</div> <div><div>FORMÁT4x44</div><div>DÁTUM07/2020</div><div>STUPEŇ PDSP</div><div>MIERKA1:50</div><div>VÝKRES č.09</div></div> <div>PARÉ č.</div>	
ZODPOVEDNÝ PROJEKTANT	Ing. MICHAL ČMEĽ			
VYPRACOVALI	Ing. MICHAL ČMEĽ Ing. ADRIÁN KOLEČANYI			
INVESTOR	MESTO LEVOČA NÁMESTIE MAJSTRA PAVLA č.4 LEVOČA			
OBJEKT	SO 01 BUDOVA ČAKÁRNE			
ČASŤ	ARCHITEKTONICKO - STAVEBNÉ RIEŠENIE			
MIESTO	ŽELEZNIČNÝ RIADOK p.č. 1625/6 LEVOČA			
ČASŤ	POHĽADY - NOVÝ STAV			