


# Zmeny a doplnky č.19 ÚPN mesta L E V O Č A

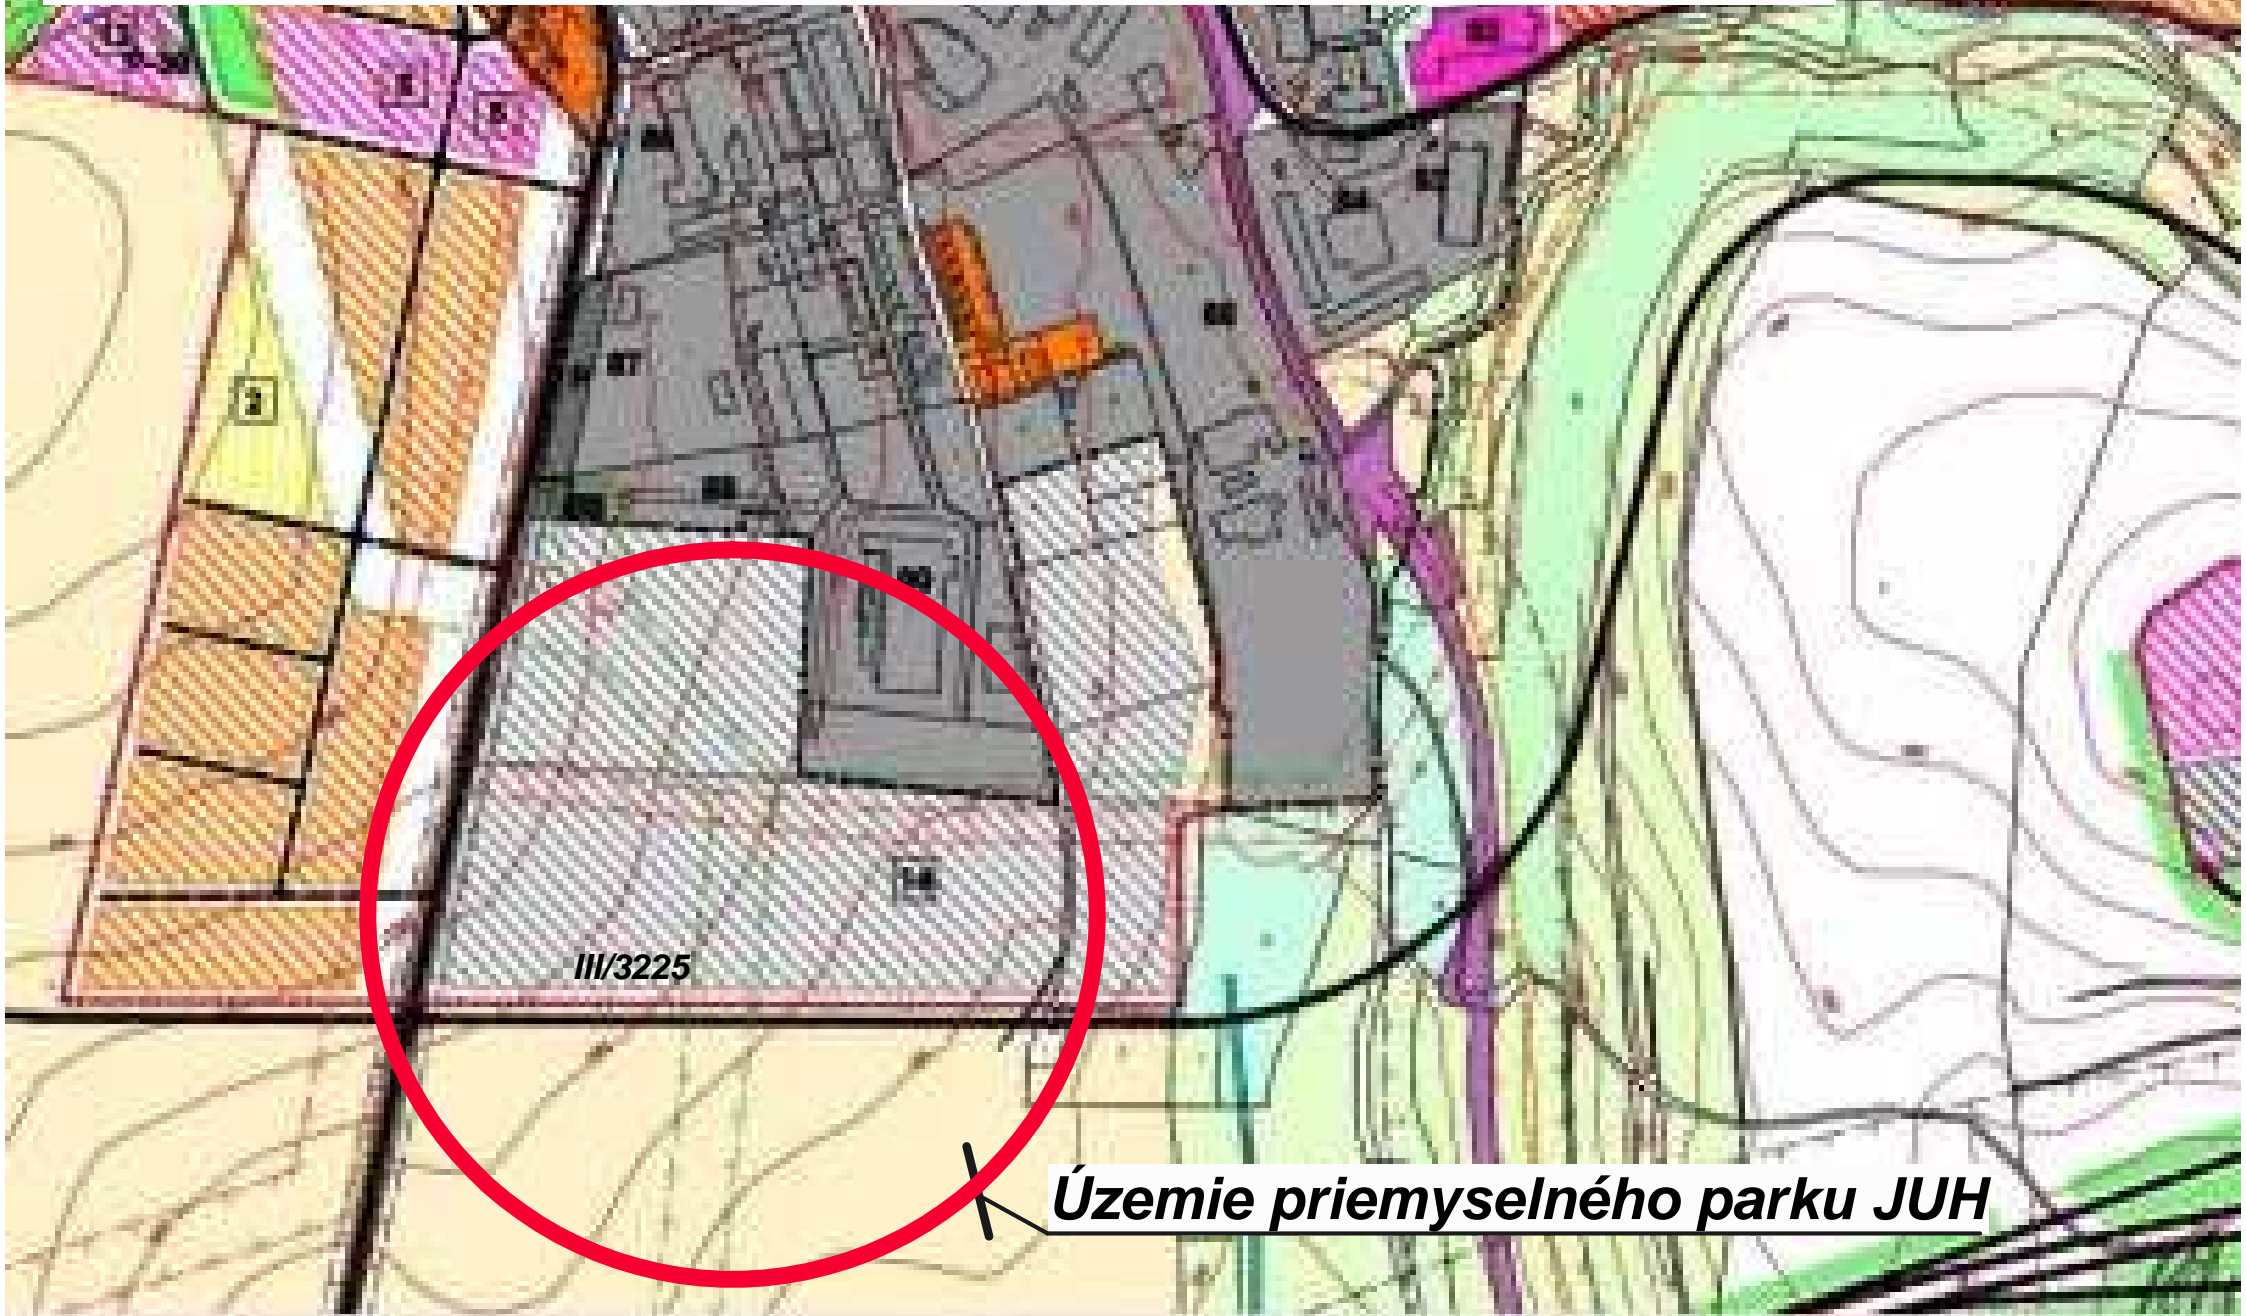

III/3225

Územie priemyselného parku JUH