


UMELÝ TRÁVNIK - VZOROVÝ PRIEČNY REZ:

M 1:10

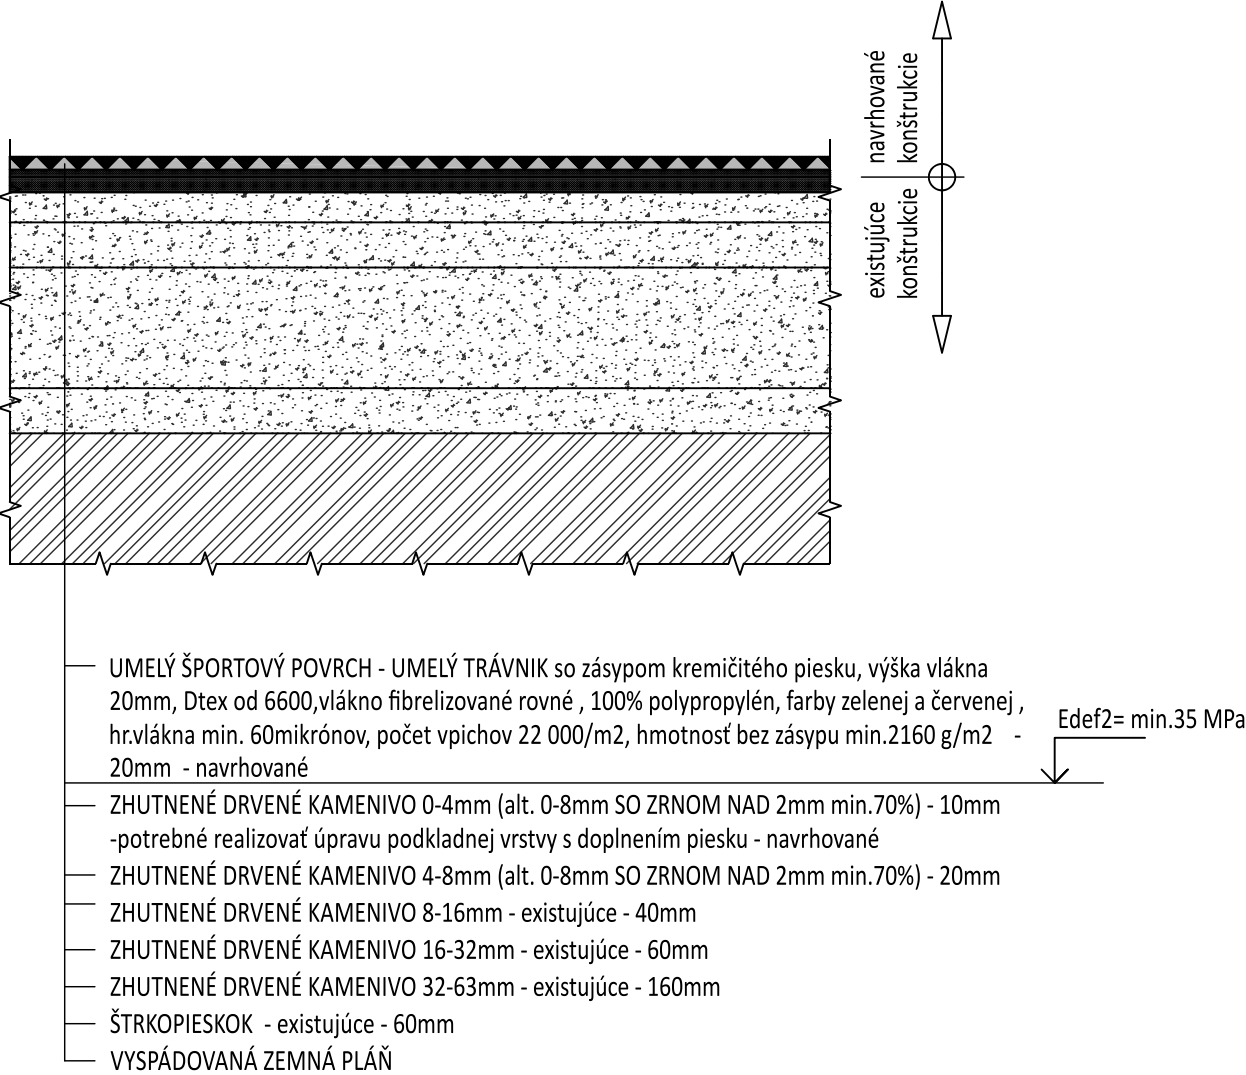

LEGENDA:


— VÝMENA PÔVODNÉHO POVRCHU A OPRAVA PODKLADNEJ VRSTVY

POZNÁMKA:

- PO DEMONTÁŽI PÔVODNÉHO POVRCHU UMEĽO TRÁVNÍKA JE POTREBNÉ REALIZOVAŤ OPRAVU PODKLADNEJ VRSTVY FRAKcie 0/4 S DOPLNENÍM PIESKU A NÁSLEDNE MONTÁŽ UMELEJ TRÁVY
- PO ZBRÚSENÍ EXISTUJÚCEJ VRSTVY TARTANU V hr.3mm JE POTREBNÉ REALIZOVAŤ RETOPPING BEŽECKEJ ROVINY 2x NOVÝM NÁSTREKOM
- V MIESTACH REALIZÁCIE POKLÁDKY NOVÝCH OBRUBNÍKOV, SOND PRE URČENIE POLOHY DRENÁŽE, JÁM PRE PRÍSTUP K ODVODŇOVACÍM REBRÁM A ŠACHT PRE ČISTENIE DRENÁŽE JE POTREBNÉ REALIZOVAŤ PO PREČISTENÍ JEDNOTLIVÝCH DRENÁŽÍ DÔSLEDNE ZASYPANIE A ZHUTNENIE PODĽOŽIA S NÁSLEDNOU RELIZÁCIOU CELEJ SKLADBY ŠPORTOVÝCH POVRCHOV - UMELEJ TRÁVY + TARTANU

TARTAN - VZOROVÝ PRIEČNY REZ:

M 1:10

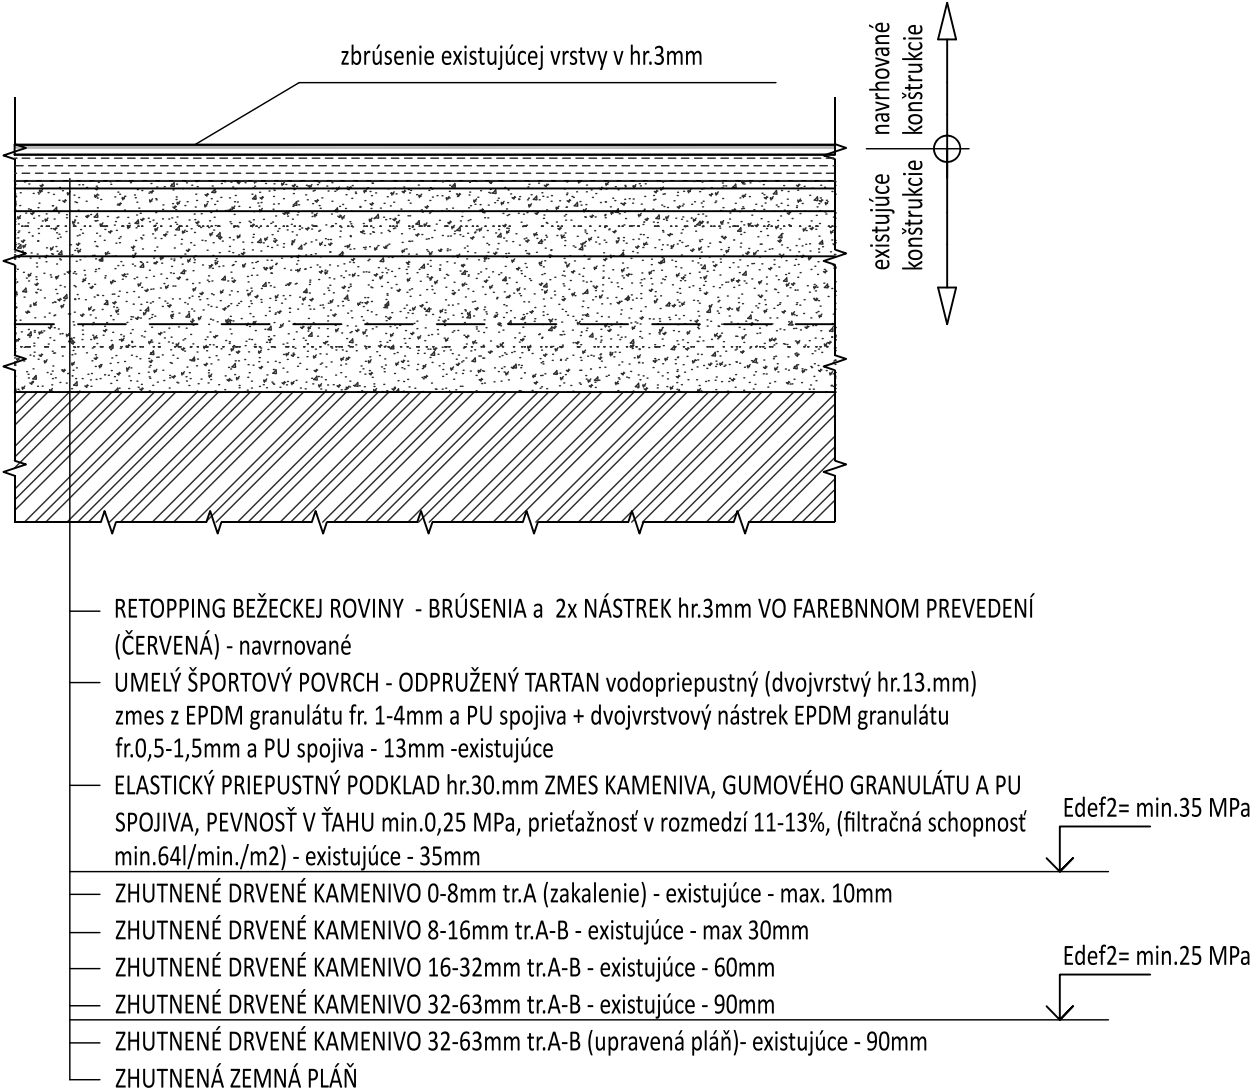

INVESTOR MESTO LEVOČA	MIESTO AREÁL ZŠ, ul.G. HAINA, LEVOČA	STUPEŇ	
ZODP. PROJEKTANT ING. MARTIN MRAVA	PROJEKTANT ING.MARTIN MRAVA	PROJEKT PRE OHLÁSENIE STAVBY	
STAVBA REKONŠTRUKCIA PLÔCH A MODERNIZÁCIA MULTIFUNKČNÉHO IHRISKA, LEVOČA		DÁTUM 12/2020	ČÍSLO PARÉ
		FORMÁT A3	
		MIERKA 1:10	
		NÁZOV VÝKRESU VZOROVÉ PRIEČNE REZY	