



CEKOVÁ SITUÁCIA STAVBY:

M - 1:500

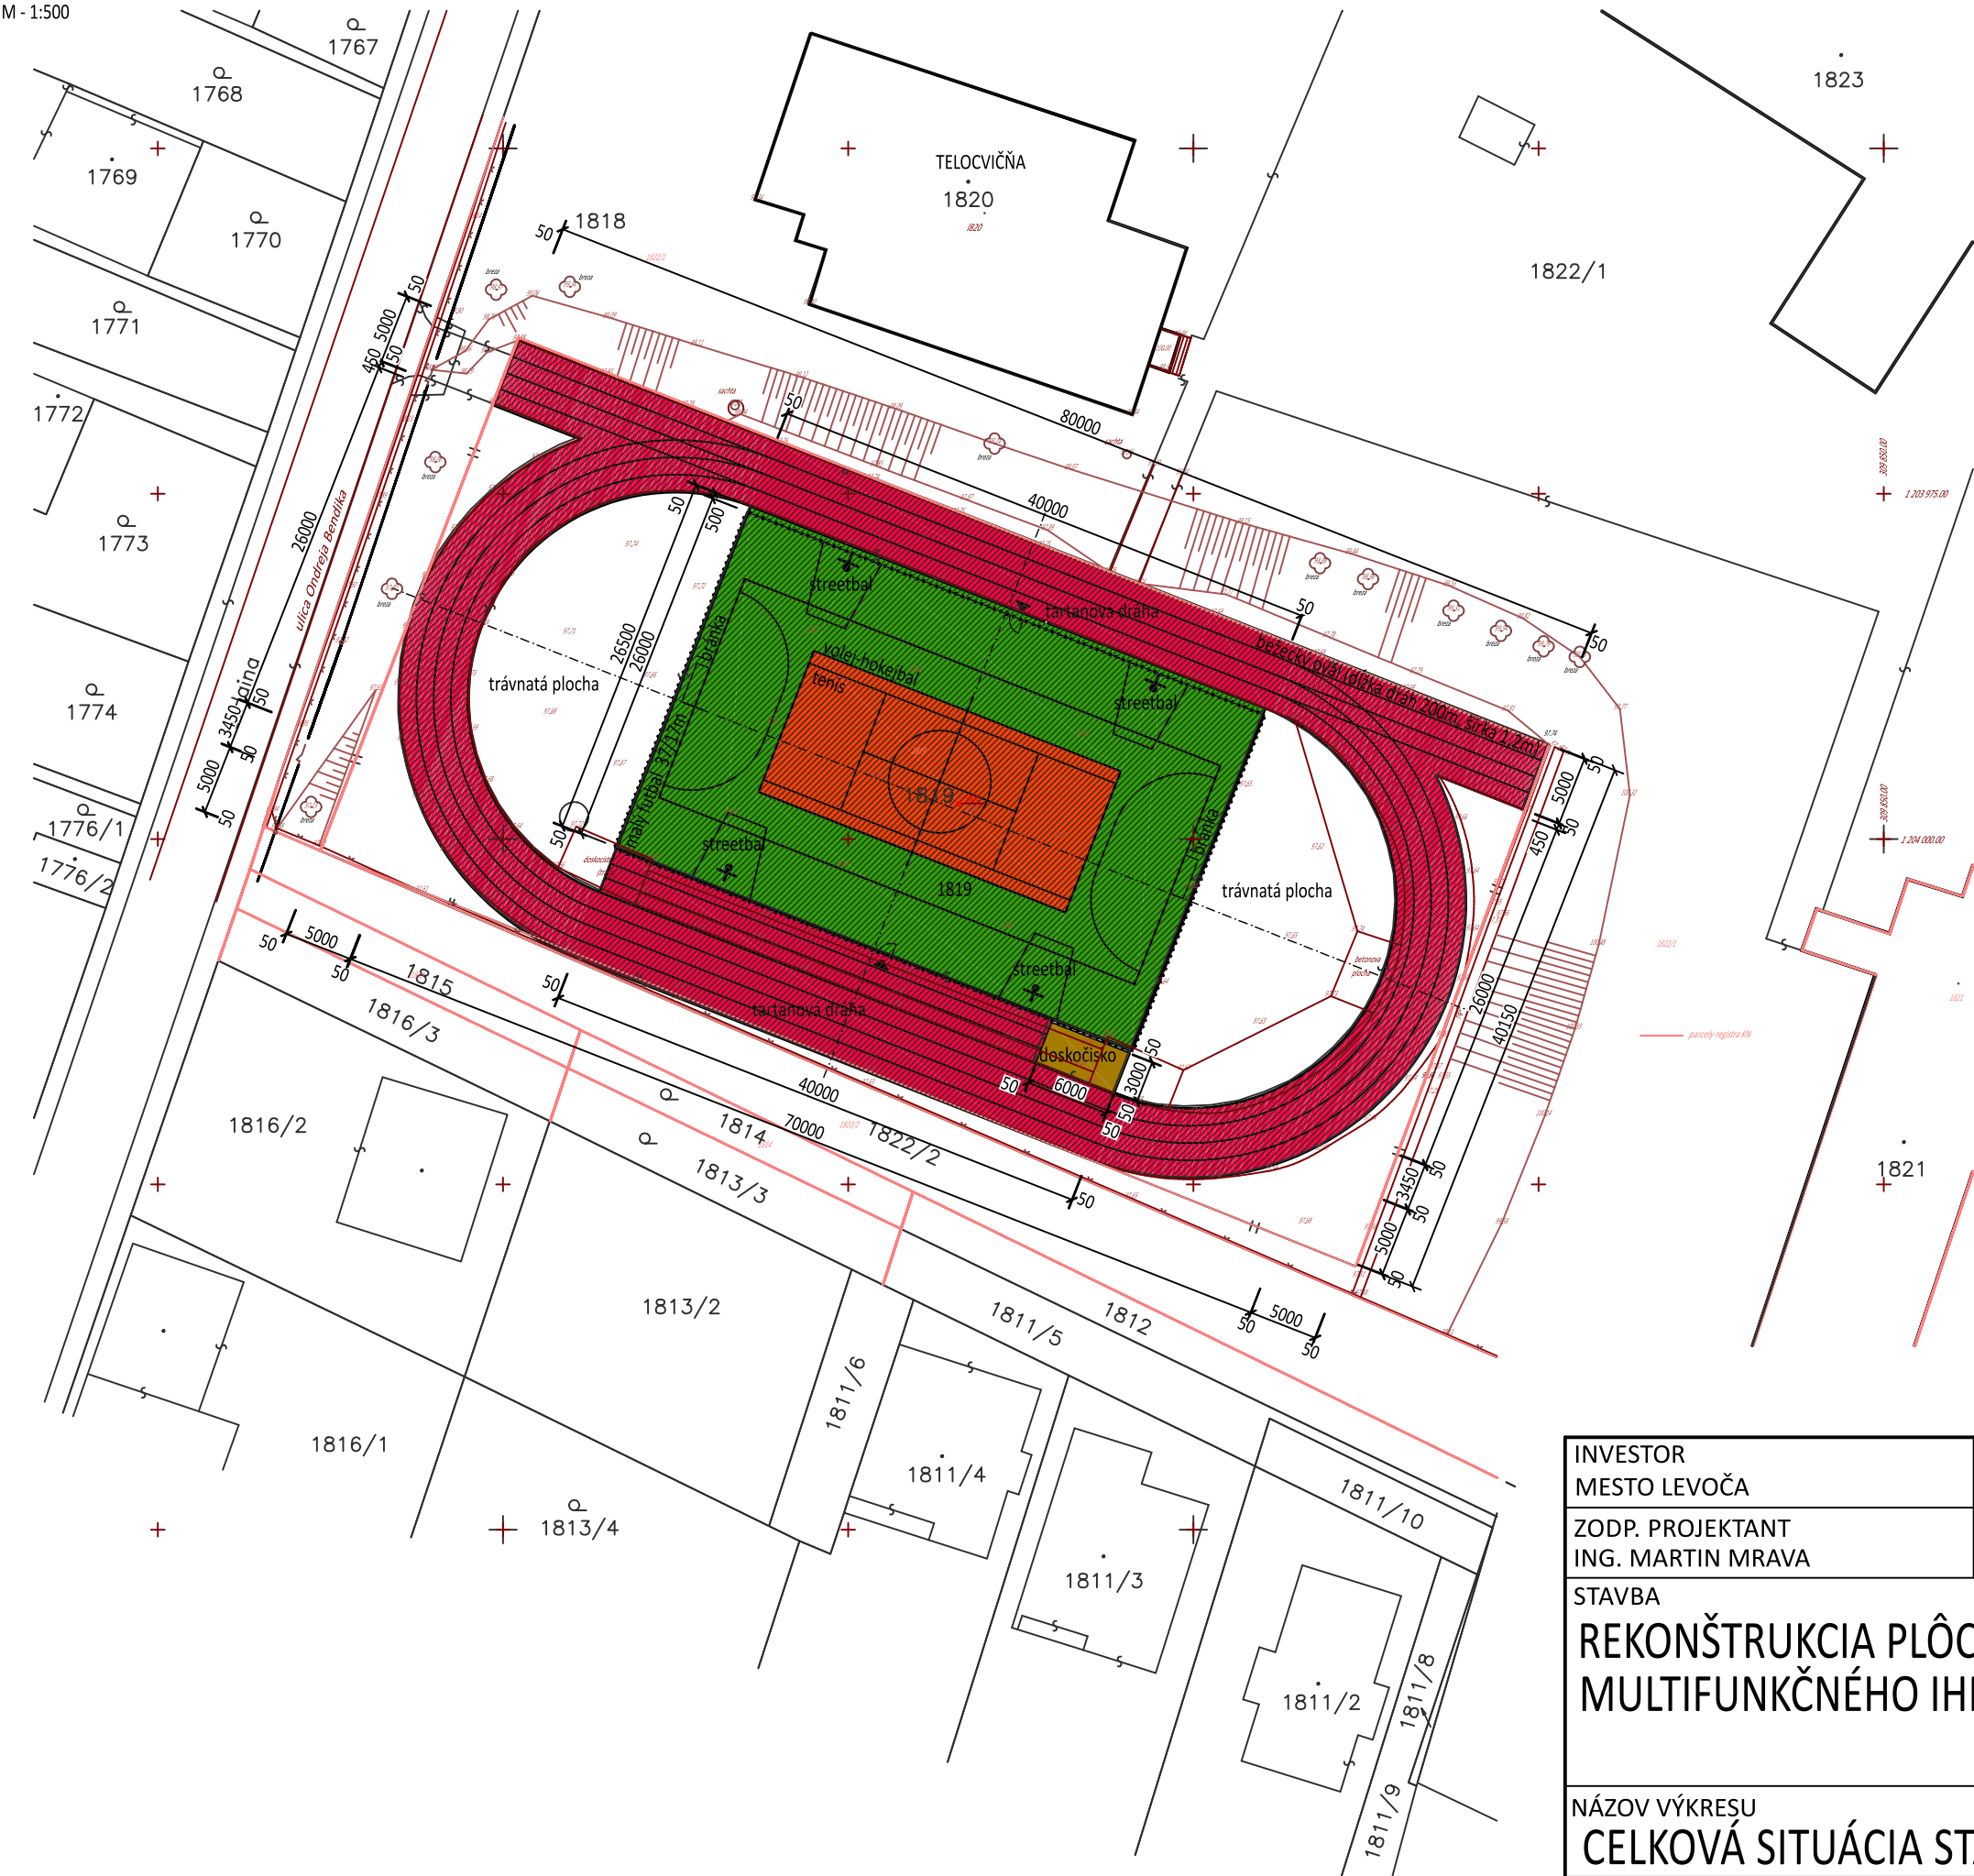

LEGENDA

- HRANICA KATASTRA
- EXISTUJÚCE NADZEMNÉ OBJEKTY
- ROZSAH REALIZÁCIE VÝMENY UMELÉHO TRÁVNÍKA A TARTANU
- TARTAN PRE BEŽECKÉ DRÁHY
- UMELÝ TRÁVNÍK S KREMIČITÝM VSYPOM
- PIESKOVÉ DOSKOČISKO
- OBVODOVÉ SIEŤOVÉ OPLOTENIE v=3m, 4m

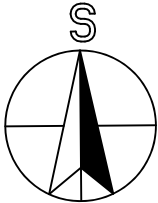

| | | | |
|--|---|--|------------|
| INVESTOR MESTO LEVOČA | MIESTO AREÁL ZŠ, ul.G. HAINA, LEVOČA | STUPEŇ | |
| ZODP. PROJEKTANT ING. MARTIN MRAVA | PROJEKTANT ING. MARTIN MRAVA | PROJEKT PRE OHLÁSENIE STAVBY | |
| STAVBA REKONŠTRUKCIA PLÔCH A MODERNIZÁCIA MULTIFUNKČNÉHO IHRISKA, LEVOČA | | DÁTUM 12/2020 | ČÍSLO PARÉ |
| | | FORMÁT A3 | |
| | | MIERKA 1:500 | |
| | | NÁZOV VÝKRESU CELKOVÁ SITUÁCIA STAVBY | |