


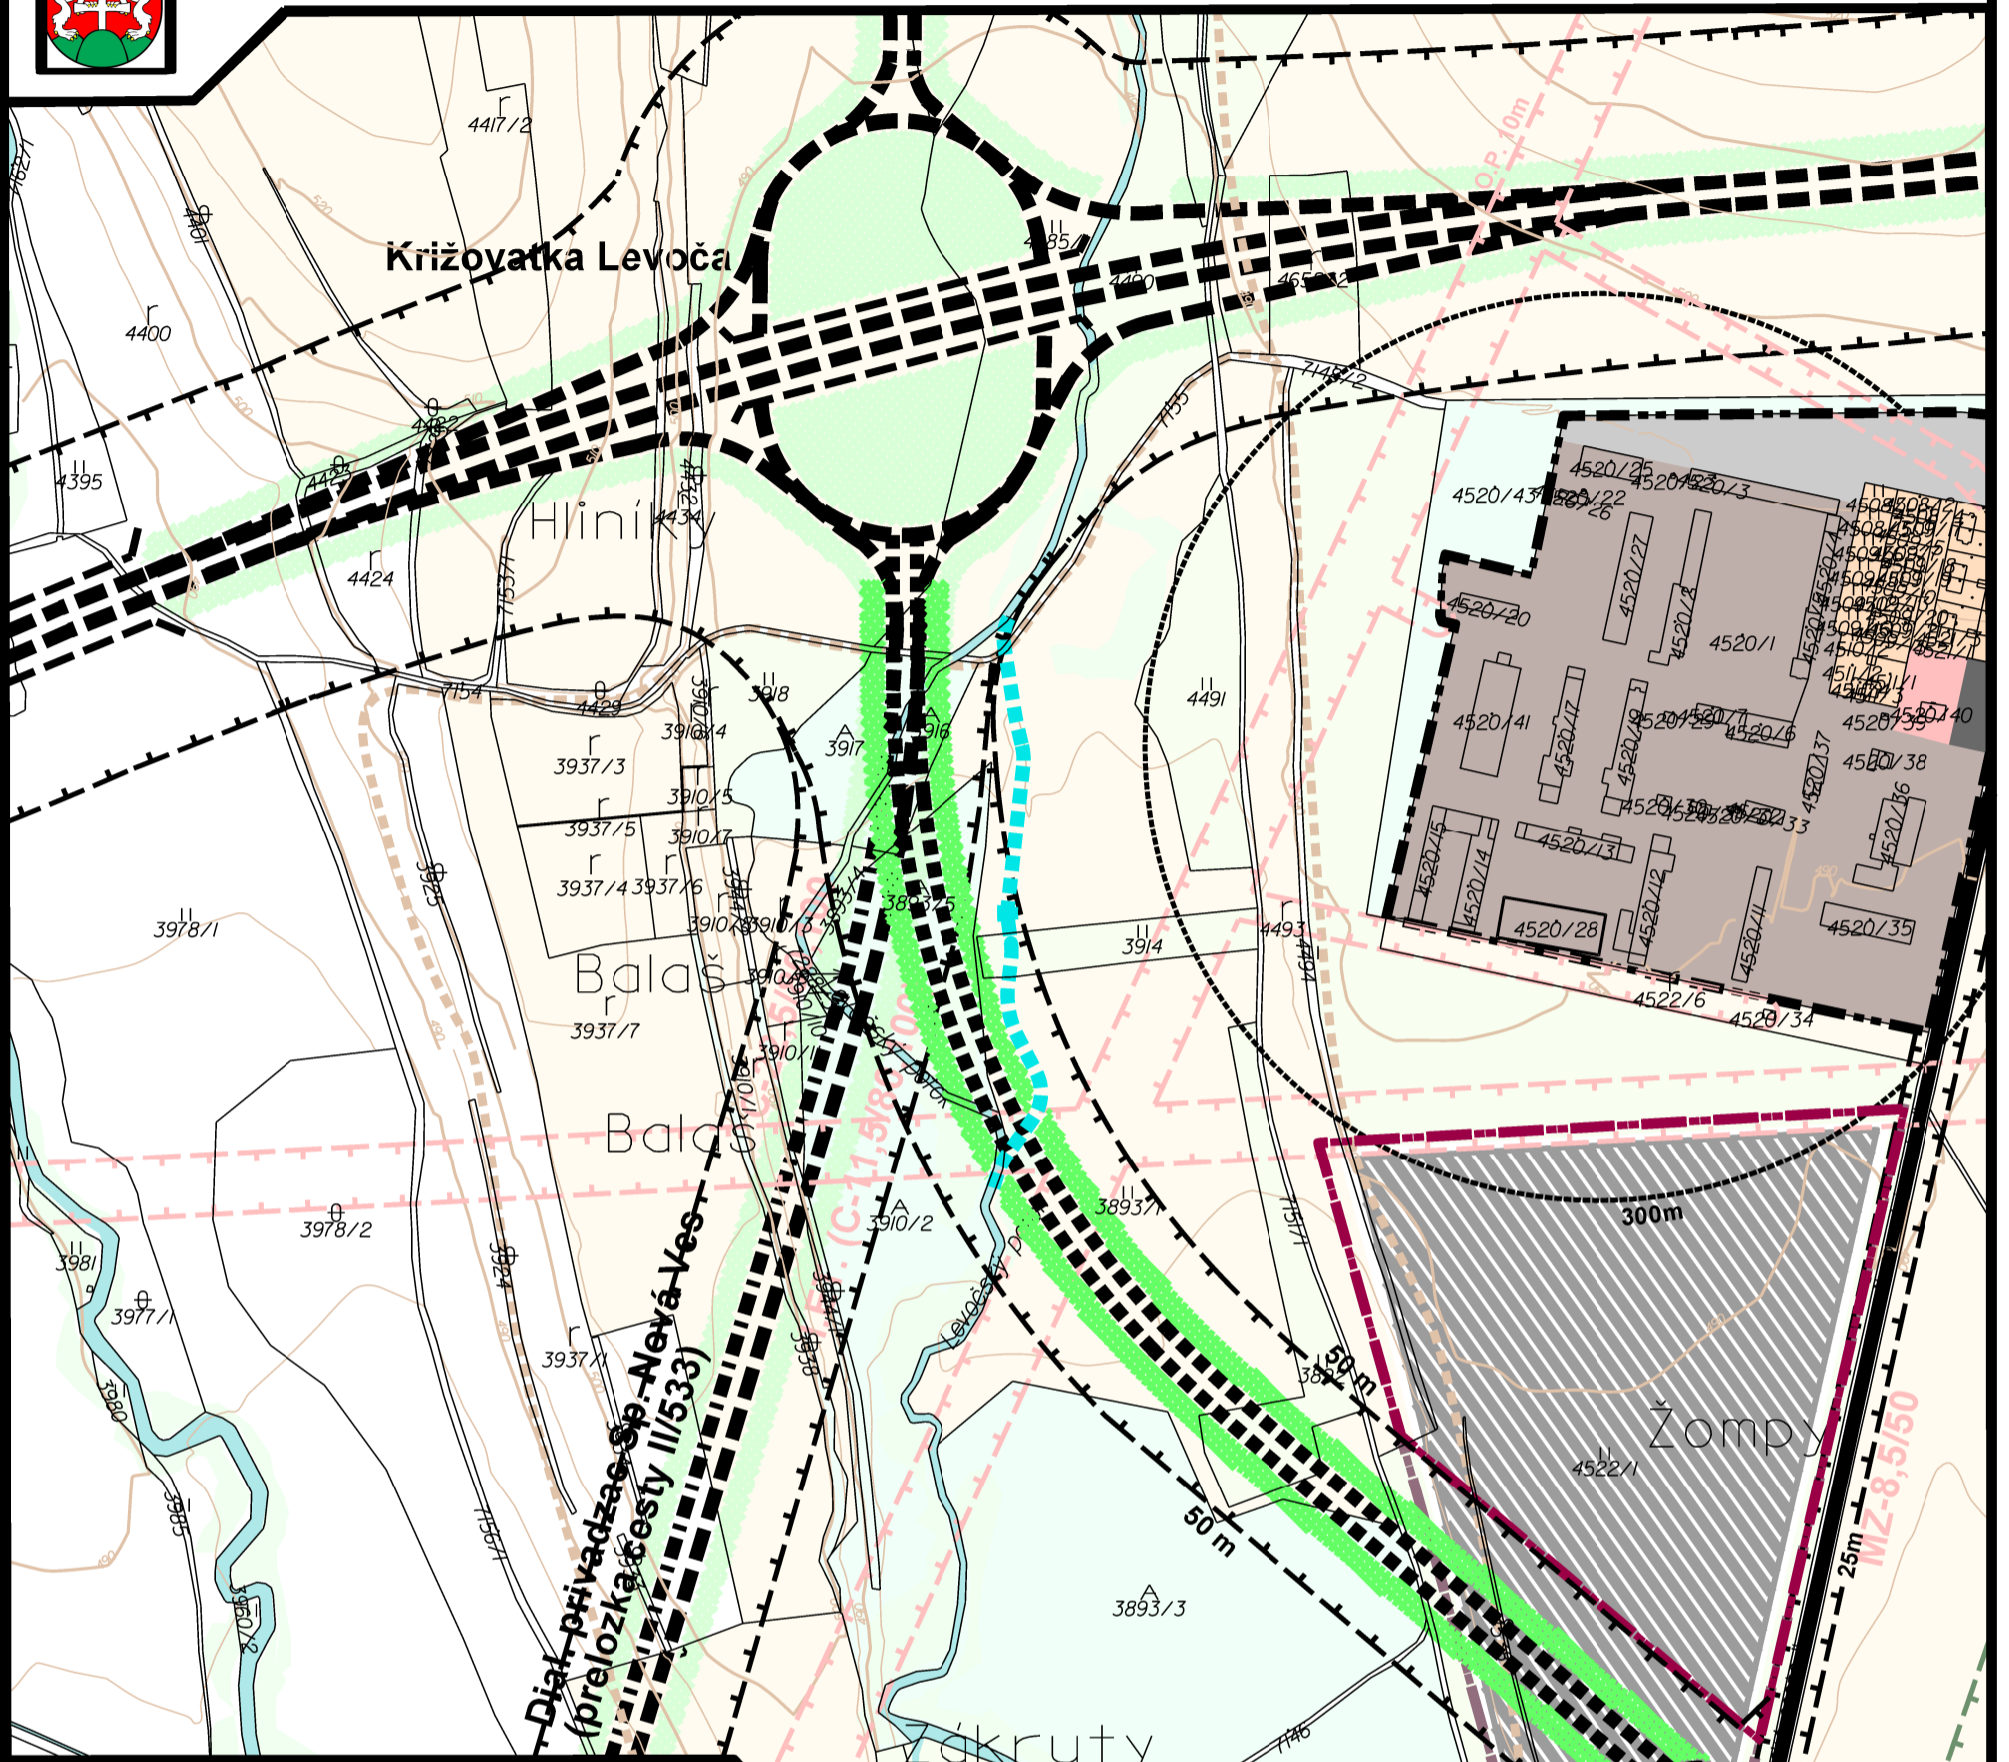

ZMENA ÚZEMNÉHO PLÁNU MESTA LEVOČA - PRIVÁDZAČ SP. NOVÁ VES - LEVOČA, II: ETAPA



STAV	NÁVRH	
		HR. ZASTAVANÉHO ÚZEMIA
		BYTOVÉ DOMY DO 4. PODLAŽI
		RODINNÉ DOMY
		MALÉ VÝROBNÉ ZARIADENIA
		PP PRIEMYSELNÝ PARK
		P G PLOCHY PARKOVÍSK A HROMAD.GARÁŽI
		ZARIADENIA TECHNICKEJ VYBAVENOSTI
		ZARIADENIA POLNOHOSPODÁRSKEHO A LESNÉHO HOSPODÁRSTVA
		LESNÁ A NELESNÁ STROMOVÁ VEGETÁCIA
		TRVALÉ TRÁVNE PORASTY
		ORNÁ PÓDA
		OSTATNÁ ZELEN
		VEREJNÁ ZELENĀ A PARKY
		VODNÉ TOKY A PLOCHY
		OSTATNÁ ZELENĀ

		PLÁNOVANÁ TRASA DIALNICE
		PLÁNOVANÁ TRASA DIALNICNÉHO PRVÁDZAČA
		CESTY II. A III. TRIEDY
		OSTATNÉ CESTY
		ŽELEZNIČNÉ TELESO
		OP POLNOHOSP. DVOROV, CIEST, ŽELEZNICE A ČOV
		OP VEDENIA VYSOKOTLAKOVÉHO PLYNU, VEDENIA VN

náložka:



URBI	Urbanizmus a územné plánovanie, projektová kancelária, Zvonárska 23, 040 01 Košice	rok vypracovania 2013
názov dokumentácie	Zmena Územného plánu mesta Levoča - privádzač Sp. Nová Ves - Levoča, II. etapa	číslo výkresu
názov výkresu	KOMPLEXNÝ URBANISTICKÝ NÁVRH	3
hlavný riešiteľ: ng.arch. Alexander Bé	zodpovední riešitelia:	mierka 1 : 5 000