


ZMENA Č. 3 ÚZEMNÉHO PLÁNU MESTA

LEVOČA

Stav	Návrh	
		Katastrálna hranica
		Plochy rodinných domov
		Plochy občianskej vybavenosti
		Plochy zariadení CR
		Plochy zmiešanej zástavby
		Plochy rodinných chat
		Plochy športovej vybavenosti
		Plochy zariadení les. hospodárstva
		Plochy cintorína a verejnej zelene
		Plochy vyhradenej zelene
		Plochy technickej vybavenosti
		Cesta III. triedy
		Miestne komunikácie

		Velkokapacitné parkoviská
		Ochranné pásma
		Biocentrum regionálneho významu
		Sedačková lanovka
		Sedačková lanovka - možnosť predĺženia
		Lyžiarsky vleč
		Spišská cyklomagistrála
		Zjazdová trať
		Zjazdová trať - možnosť predĺženia
		Lyžiarska bežecká trasa
		Vodojem

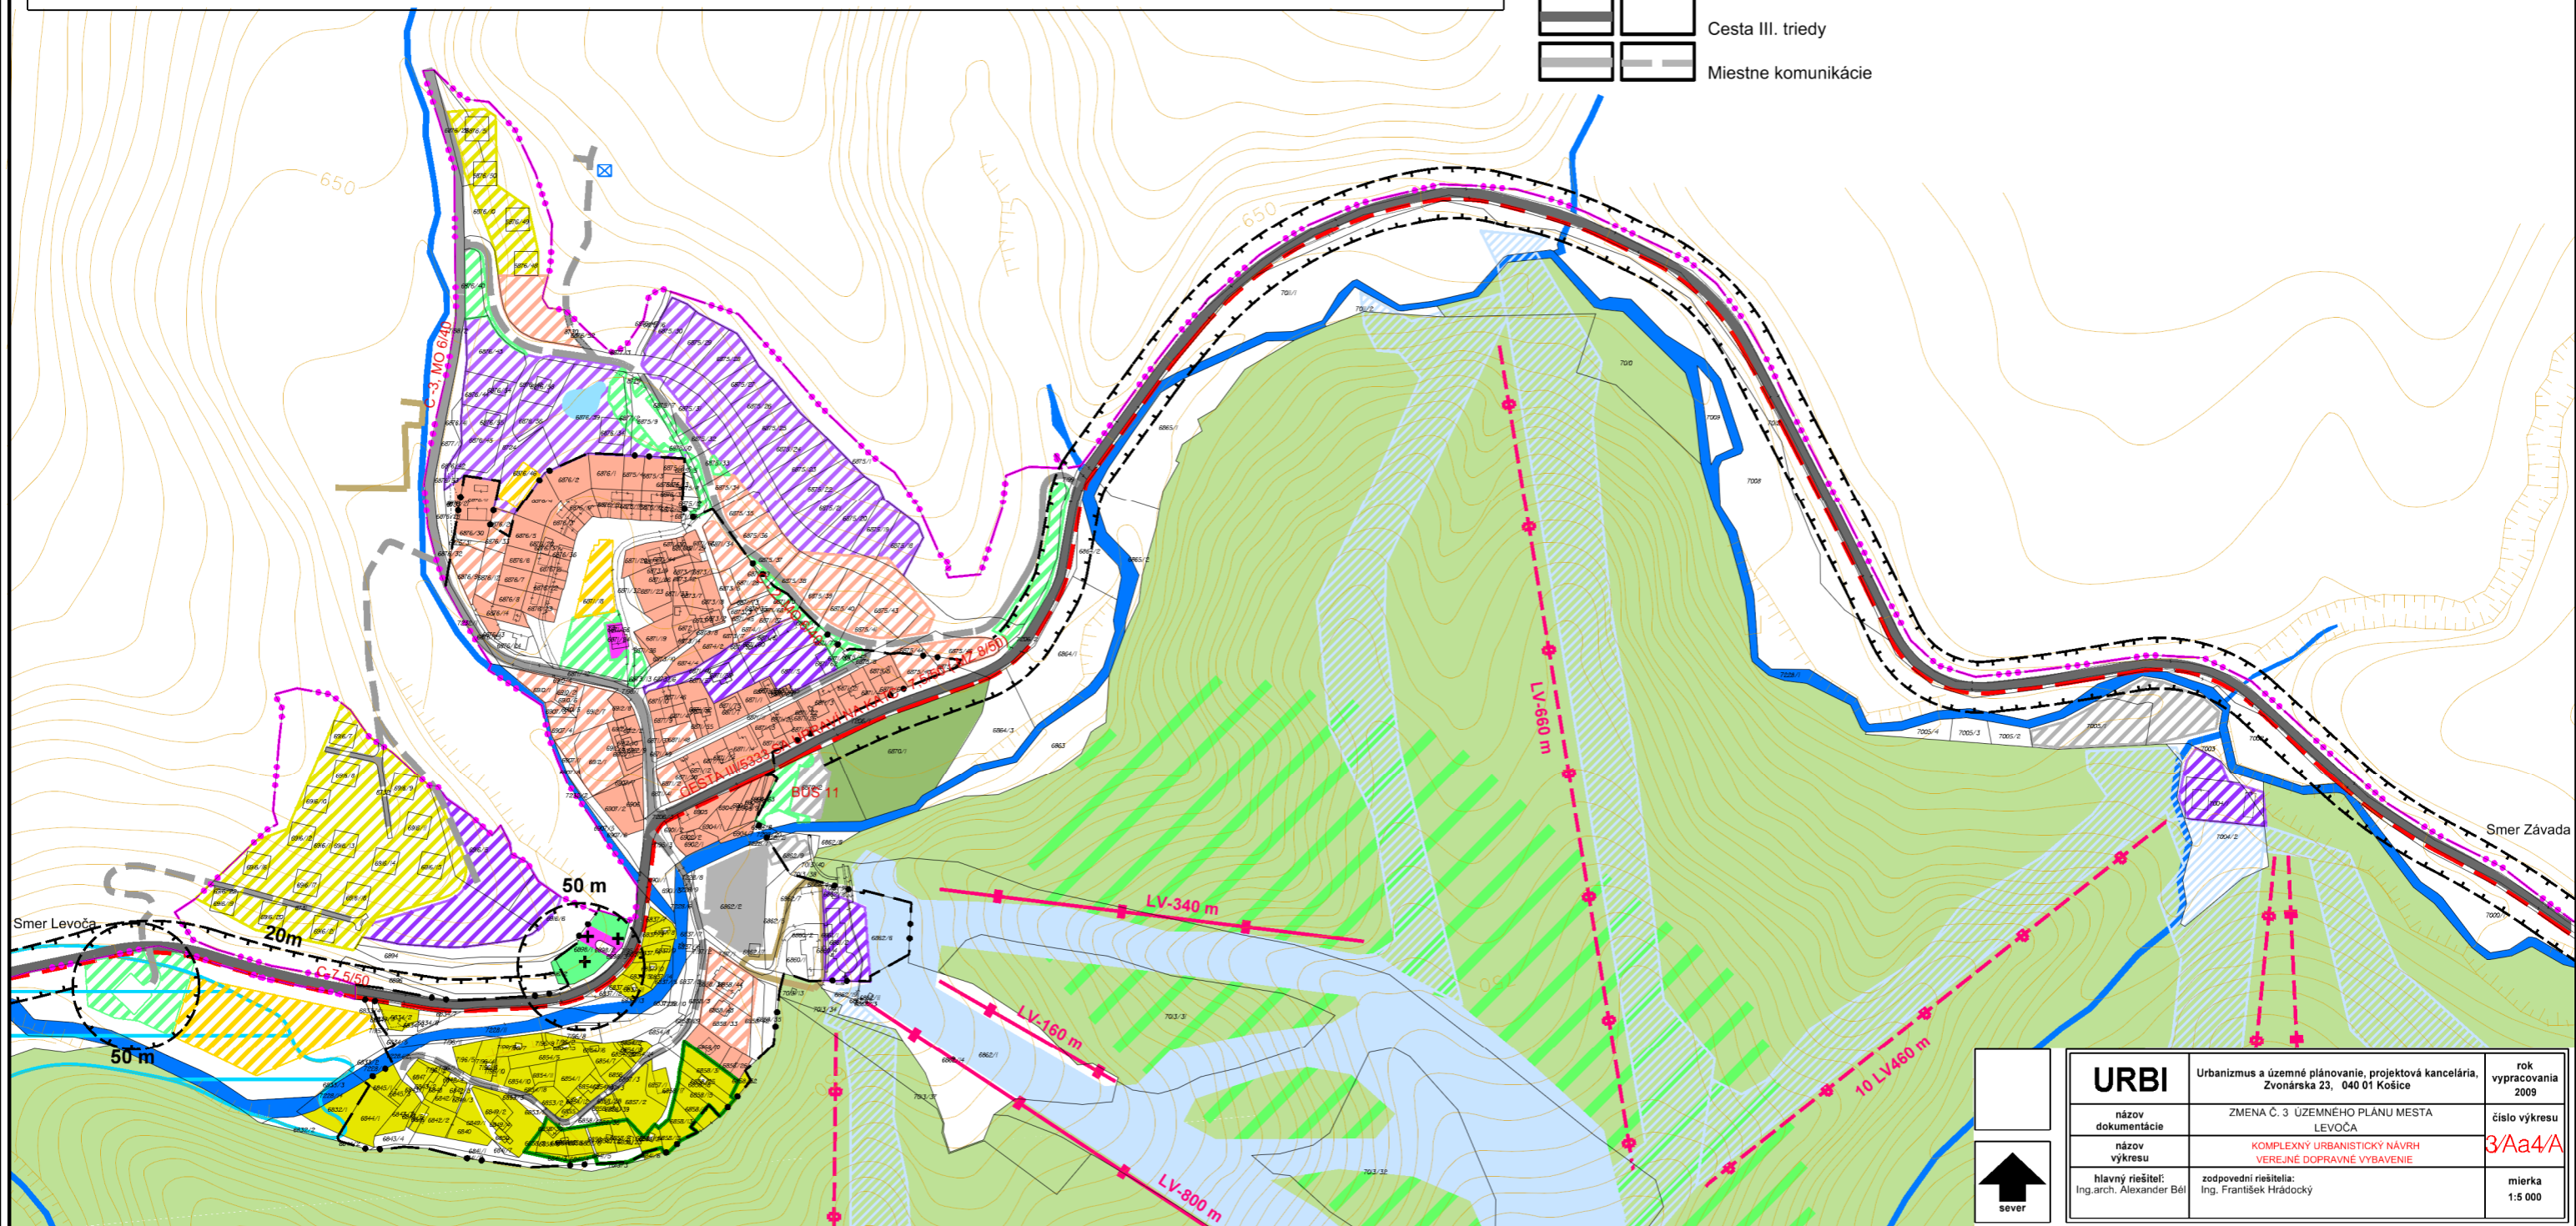

	Urbanizmus a územné plánovanie, projektová kancelária, Zvonárska 23, 040 01 Košice	rok vypracovania 2009
názov dokumentácie	ZMENA Č. 3 ÚZEMNÉHO PLÁNU MESTA LEVOČA	číslo výkresu 3/Aa4/A
názov výkresu	KOMPLEXNÝ URBANISTICKÝ NÁVRH VEREJNÉ DOPRAVNÉ VYBAVENIE	mierka 1:5 000
hlavný riešiteľ: Ing.arch. Alexander Běl	zodpovední riešitelia: Ing. František Hrádkový	

