



# ÚZEMNÝ PLÁN MESTA LEVOČA - zmena č. 5

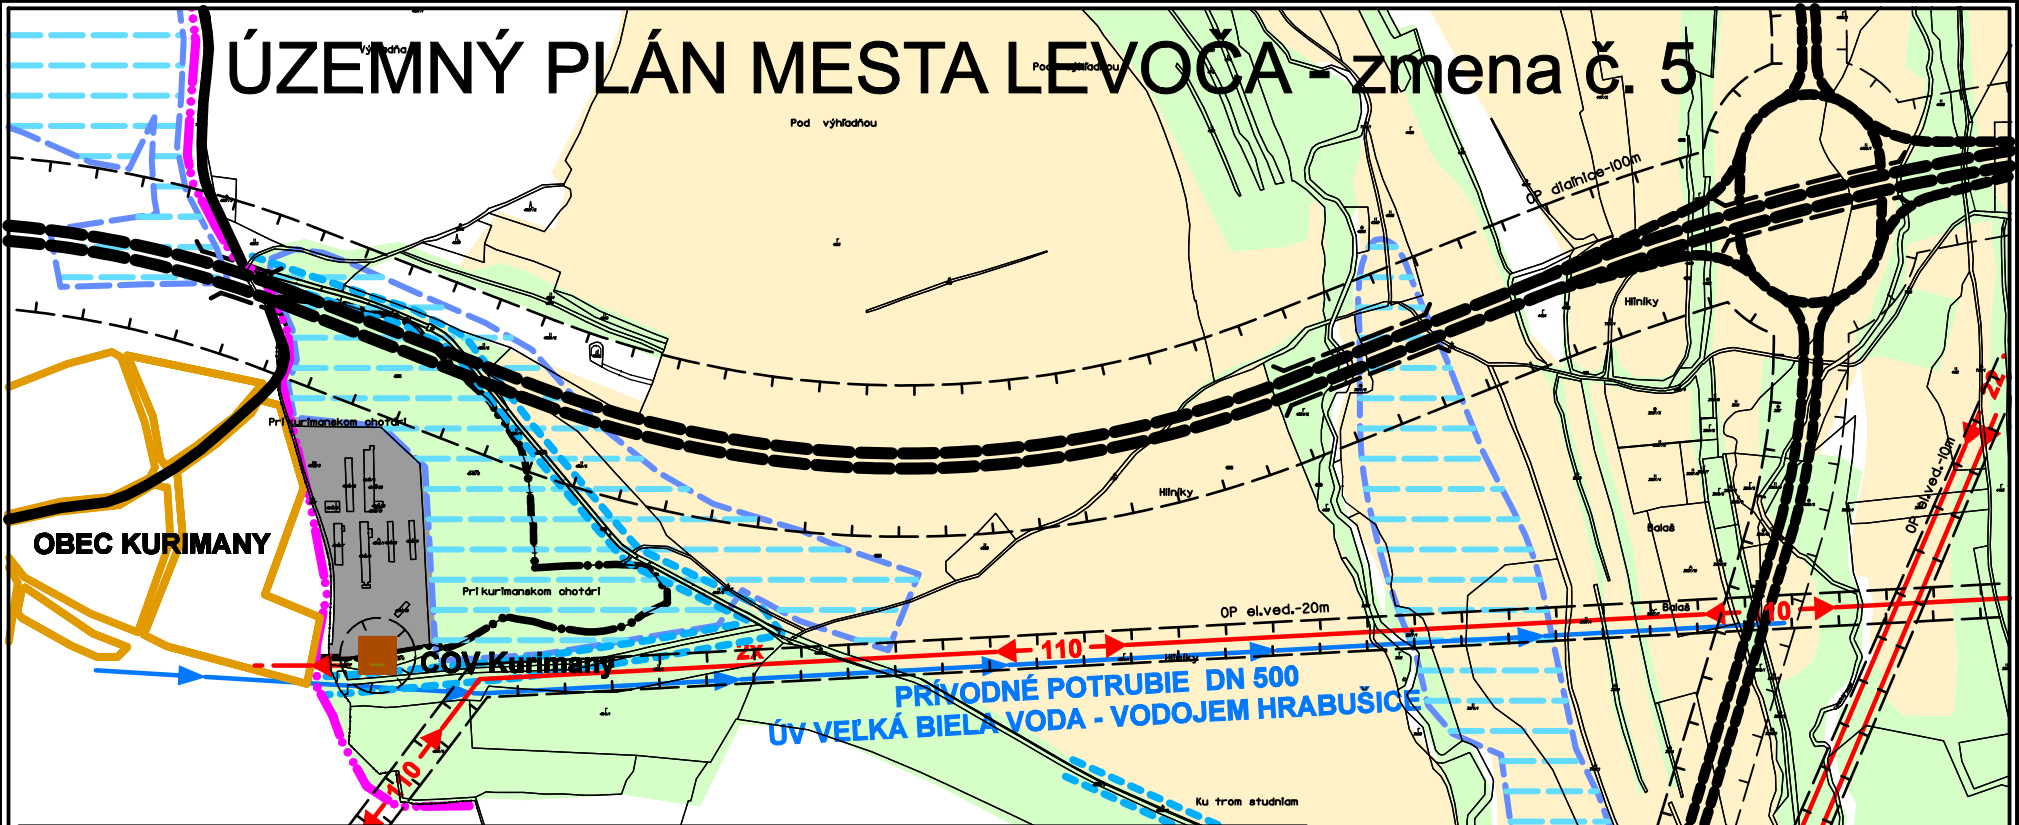

stav	návrh		
		HRANICA KATASTRÁLNEHO ÚZEMIA	
		HRANICA ZASTAVANÉHO ÚZEMIA	
		TRVALÉ TRÁVNE PORASTY	
		ORNÁ PÔDA	
		PLOCHY VEĽKOPLOŠNÝCH VÝROBNÝCH ZARIADENÍ	
		CESTY I. TRIEDY	
		CESTY III. TRIEDY	
		DIAĽNIČNÝ PRÍVÁDZAČ	
		DIAĽNICA D1	
		UPRAVENÉ VODNÉ TOKY	
		ODVODNENÉ PLOCHY	
		ELEKTRICKÉ VEDENIE 110KV	
		ELEKTRICKÉ VEDENIE 22KV	
		DIAĽKOVÝ TELEKOMUNIKAČNÝ KÁBEL	
		PRÍVODNÝ VODOVOD	
		OCHRANNÉ PÁSMA VŠETKÝCH DRUHOV	
		ROZVOJOVÉ PLOCHY PODĽA ÚPN OBCE KURIMANY	
		ČISTIAREŇ ODPADOVÝCH VÔD	

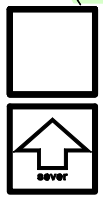

<b>URBI</b>	Urbanizmus a územné plánovanie, projektová kancelária, Zvonárska 23, 040 01 Košice	rok vypracovania 2010
názov dokumentácie	ÚZEMNÝ PLÁN MESTA LEVOČA - zmena č. 5	číslo výkresu
názov výkresu	komplexný návrh	<b>2</b>
hlavný riešiteľ: Ing.arch. Alexander Béi	zodpovední riešitelia:	digitálne vypracovanie: Z. Krátka
		mierka 1 : 10 000