


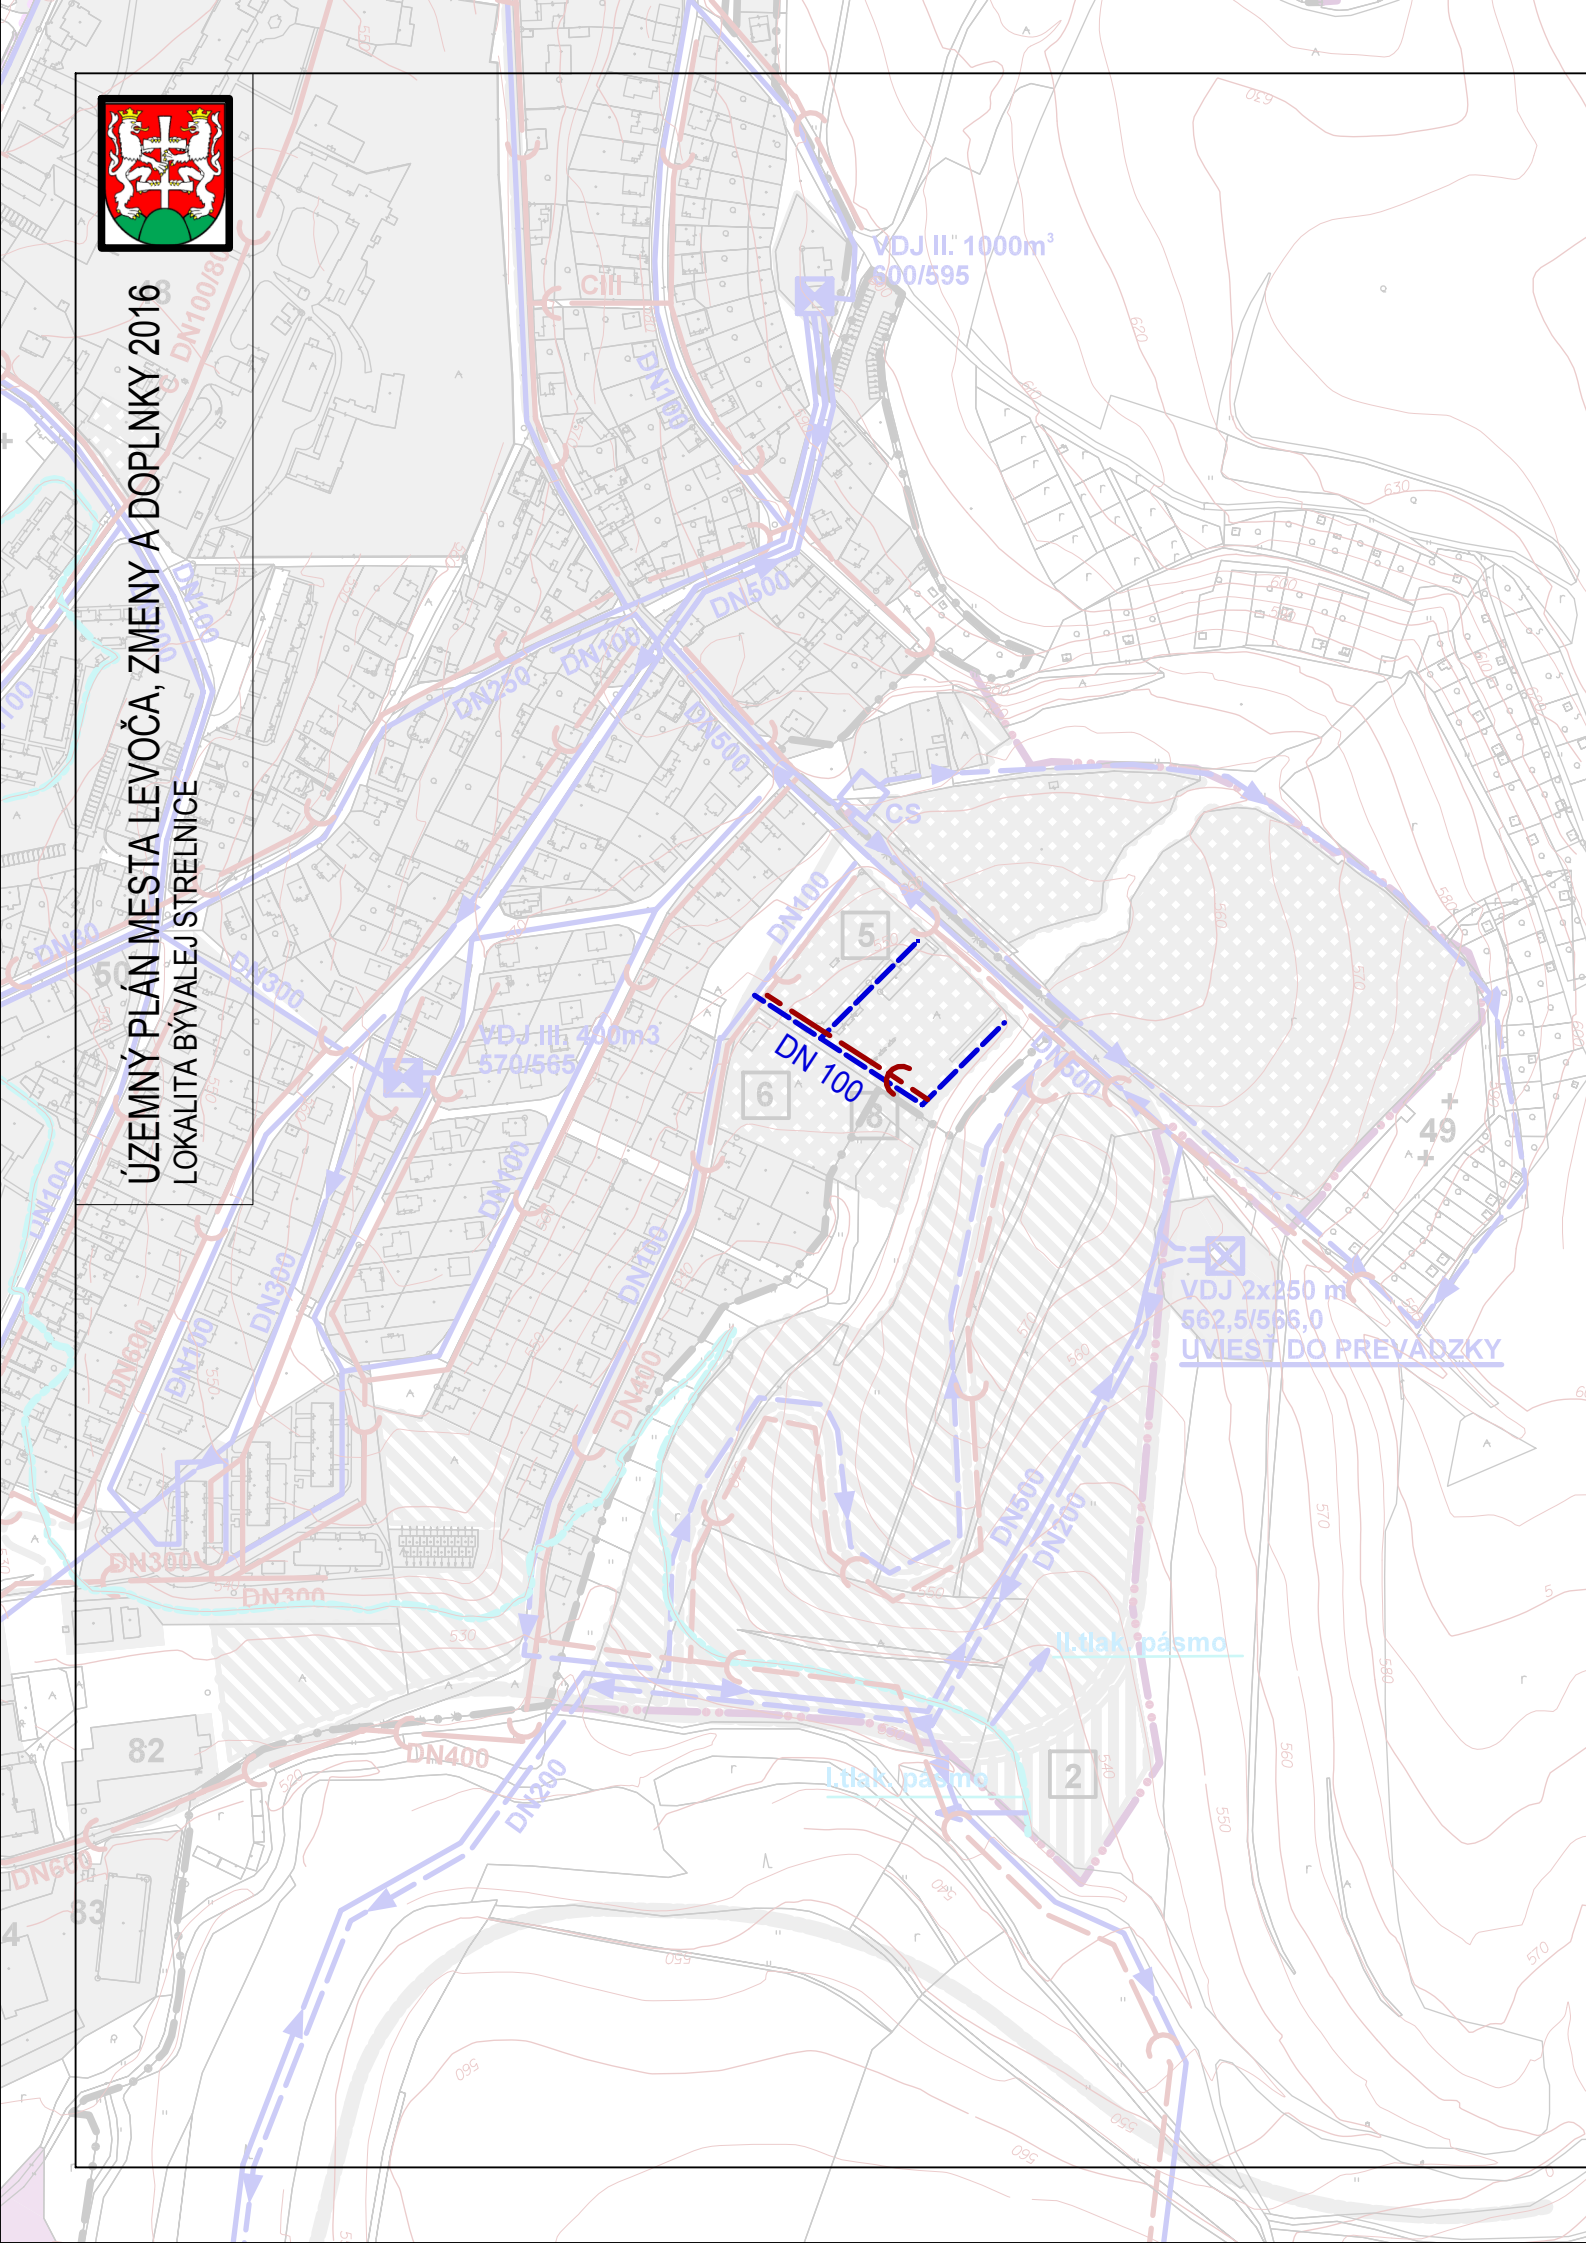

ÚZEMNÝ PLÁN MESTA LEVOČA, ZMENY A DOPLNKY 2016
LOKALITA BÝVALEJ STRELNICE



stav	návrh	
		HRANICA KATASTRÁLNEHO ÚZEMIA
		PLOCHA ZASTAVANÉHO ÚZEMIA
		DIALNICA
		CESTY I. TRIEDY
		CESTY II. A III. TRIEDY
		DÔLEŽITÉ OBSLUŽNÉ A PRÍSTUPOVÉ CESTY
		OSTATNÉ CESTY
		ŽELEZNIČNÉ TELESO
		PRÍVODNÉ VODOVODNÉ POTRUBIE
		VÝTLAČNÉ VODOVODNÉ POTRUBIE
		ROZVODNÉ VODOVODNÉ POTRUBIE
		ZEMNÝ VODOJEM
		ČERPACIA STANICA
		AUTOMATICKÁ TLAKOVÁ STANICA
		VODOMERNÁ ŠACHTA
		PRAMENE
		ZÁCHYT PRAMEŇA
		PRERUŠOVACIA ŠACHTA
		ZBERNÁ ŠACHTA
		OHCRANNÉ PÁSMO VODNÝCH ZDROJOV
		UPRAVENÉ VODNÉ TOKY
		ODVODNENÉ PLOCHY
		ČERPACIA STANICA VODY PRE ZASNEŽOVANIE
		JEDNOTNÁ KANALIZÁCIA
		OTVORENÝ RIGOL
		DAŽĎOVÁ KANALIZÁCIA
		ČISTIČKA ODPADOVÝCH VÔD
		OCHRANNÉ PÁSMO ČOV
		ODLAHČOVACIA KOMORA
		ŠTRBINOVÁ NÁDRŽ
		SÚTOKOVÁ KOMORA
		LAPAČ SPLAVENÍN
		TLAKOVÉ PÁSMO VODOVODU

Hlavný Riešiteľ	projektant	Kreslil	Profesia:	
Ing. arch. Lukáš SEČKA	Ing. arch. Marián Čutka	Ing. arch. M. ČUTKA		
Investor	MESTO LEVOČA		Č. zákazky	
Názov dokumentácie	ÚPN-M LEVOČA, ZMENY A DOPLNKY 2016 Lokalita bývalej strelnice		Stupeň	ZMENA ÚPN
			Dátum	jún 2016
			Formát	2 x A4
Obsah	VÝKRES RIEŠENIA VEREJNÉHO TECHNICKÉHO VYBAVENIA VODOVOD, KANALIZÁCIA		Mierka 1 : 500	Č.V.: 06

