


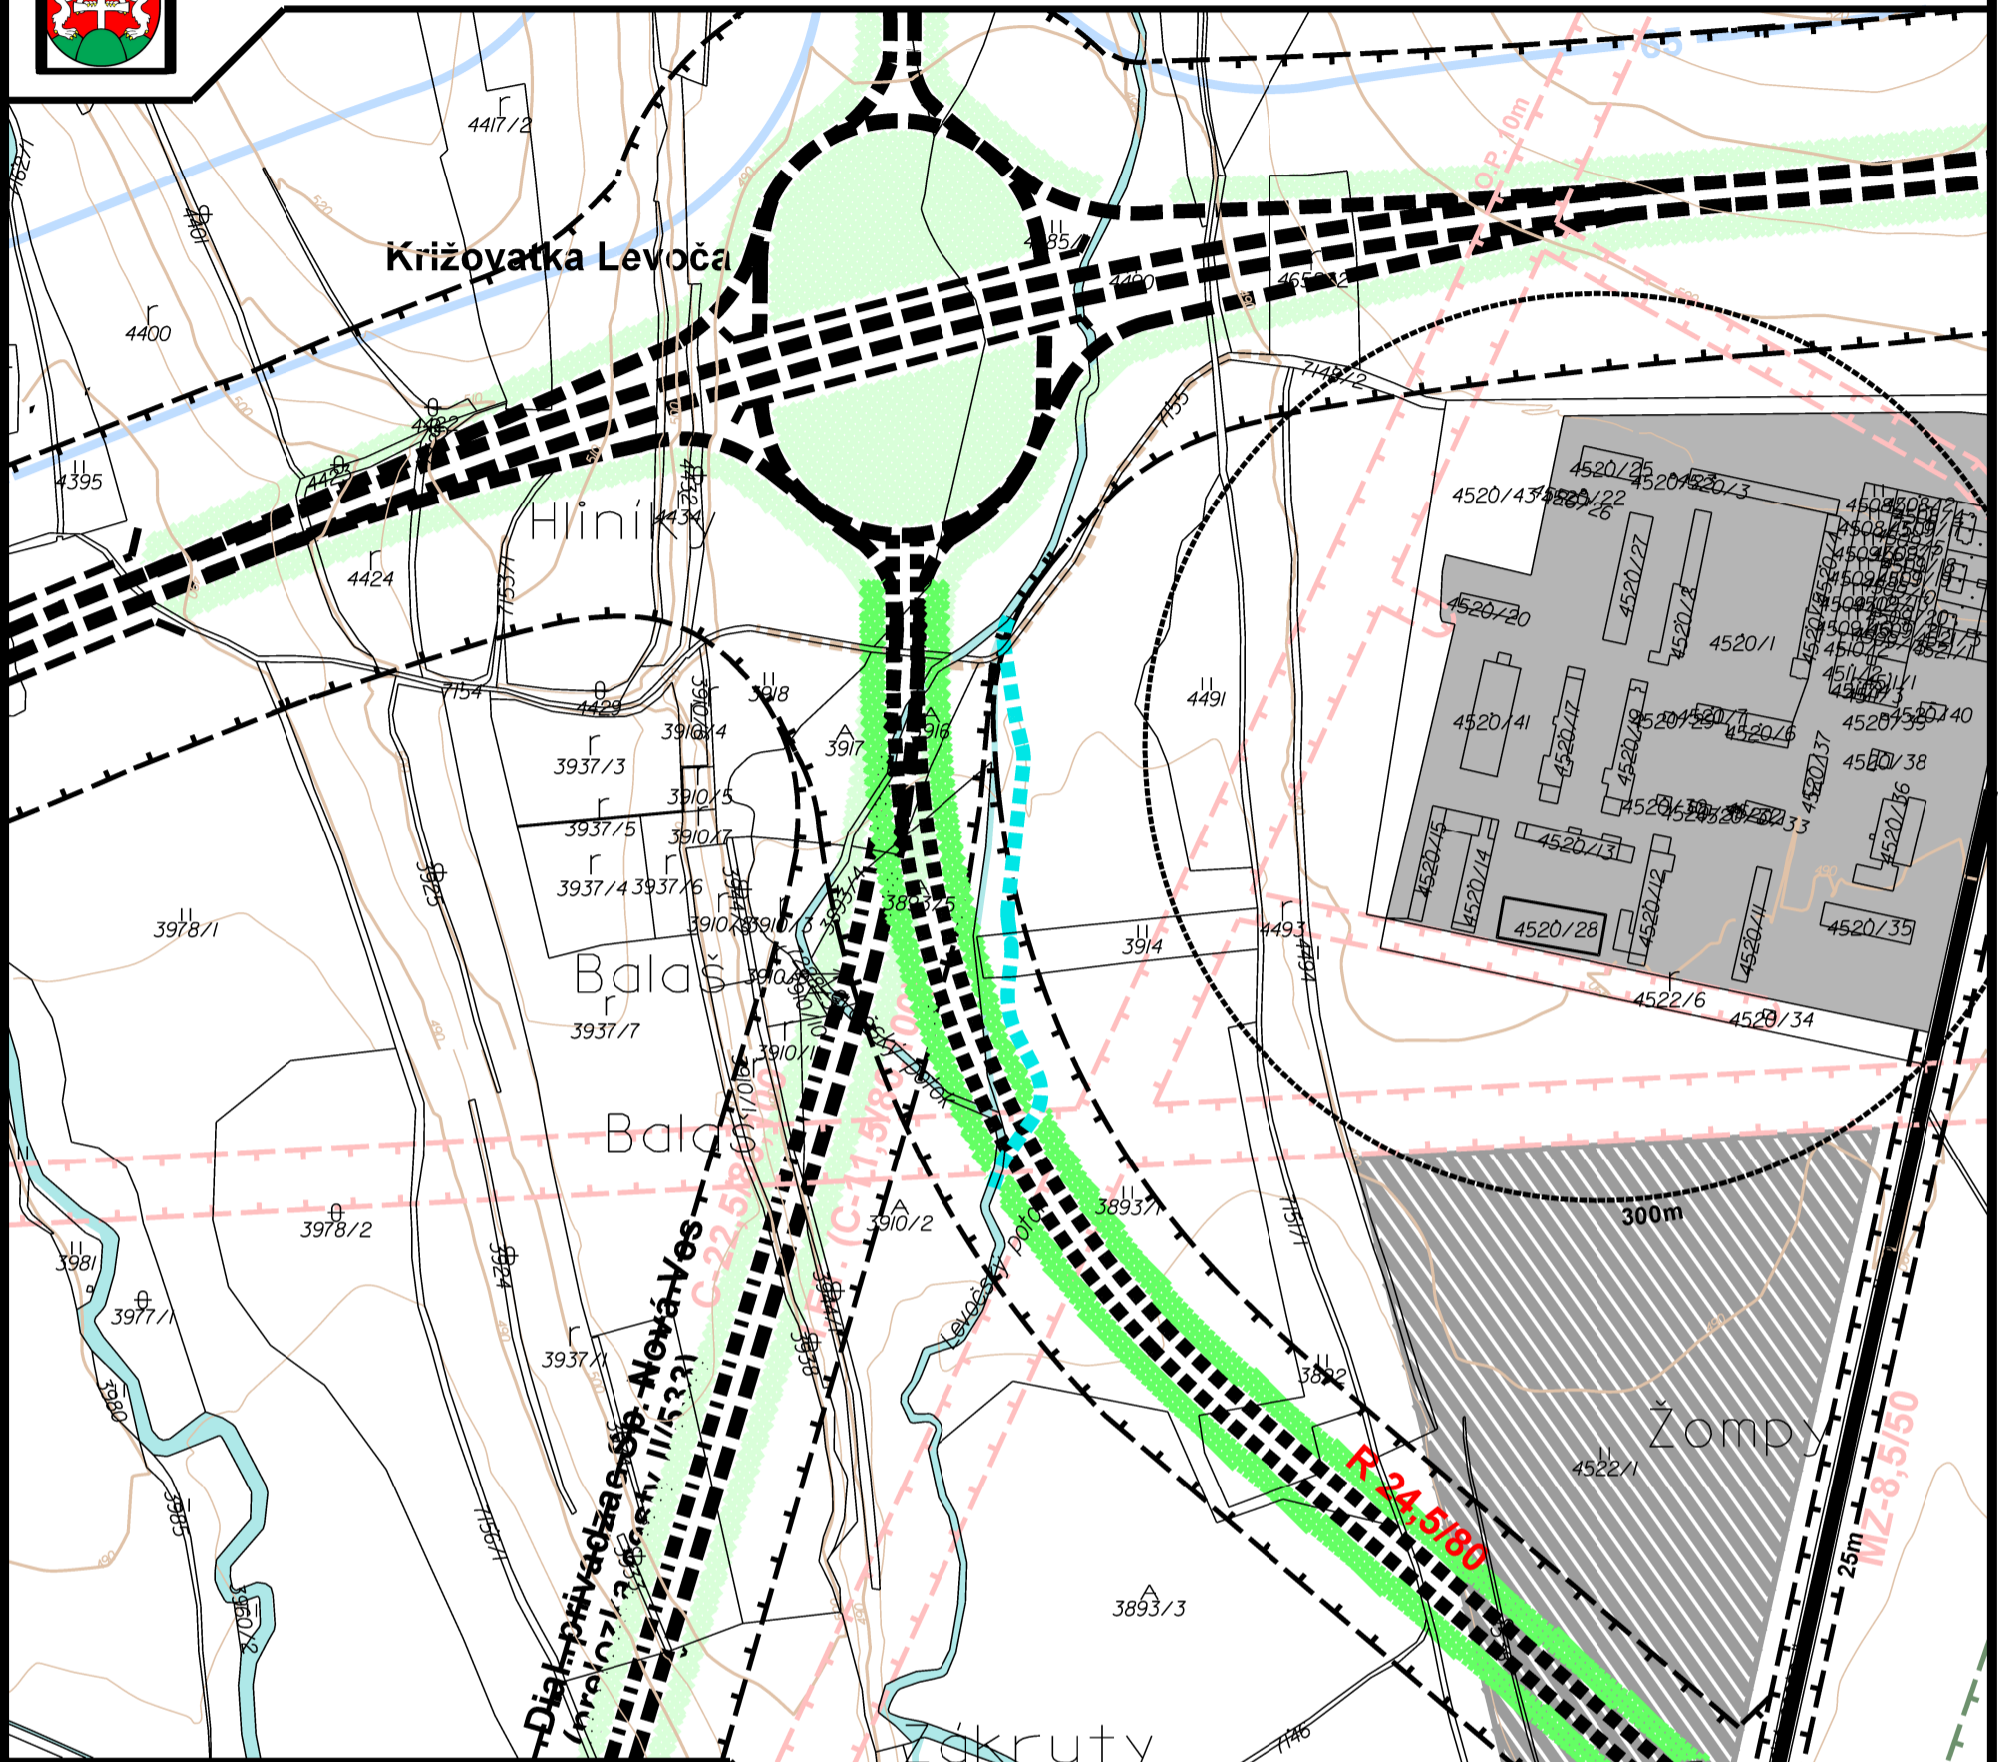

ZMENA ÚZEMNÉHO PLÁNU MESTA LEVOČA - PRIVÁDZAČ SP. NOVÁ VES - LEVOČA, II: ETAPA



STAV	NÁVRH	
		HR. ZASTAVANÉHO ÚZEMIA
		PLOCHA ZASTAVANÉHO ÚZEMIA
		PLÁNOVANÁ TRASA DIALNICE
		PLÁNOVANÁ TRASA DIALNICNEHO PRVADZACA
		CESTY II. A III. TRIEDY
		OSTATNÉ CESTY
		ŽELEZNIČNÉ TRATE A PLOCHY
		IZOFÓNY DENNEJ EKVALENTNEJ HLADINY HLUKU Z DOPRAVY V dB(A)
		FUNKČNÁ TRIEDA MK
		KATEGÓRIA KOMUNIKÁCIE
		VEREJNÁ ZELENĀ A PARKY
		VODNÉ TOKY A PLOCHY
		ŽELEZNIČNÉ TELESO
		OP POLNOHOSP. DVOROV, CIEST, ŽELEZNICE A ČOV
		OP VEDENIA VYSOKOTLAKOVÉHO PLYNU, VEDENIA VN

náložka:



URBI	Urbanizmus a územné plánovanie, projektová kancelária, Zvonárska 23, 040 01 Košice	rok vypracovania 2013
názov dokumentácie	Zmena Územného plánu mesta Levoča - privádzač Sp. Nová Ves - Levoča, II. etapa	číslo výkresu 4
názov výkresu	VÝKRES RIŠENIA VEREJNEHO DOPRAVNÉHO VYBAVENIA	mierka 1 : 5 000
hlavný riešiteľ: ng.arch. Alexander Bék	zodpovední nestelia:	