


ZMENA Č. 3 ÚZEMNÉHO PLÁNU MESTA

LEVOČA

Stav	Návrh	
		Katastrálna hranica
		Zastavané plochy
		Cesta III. triedy
		Miestne komunikácie
		Ochranné pásma
		Vodojem
		Vodovod
		Prívod vody pre zasnežovanie
		Čerpacia stanica vody pre zasnežovanie
		Kanalizácia
		22 kV vzdušné el. vedenie
		22 kV káblové el. vedenie zavesené

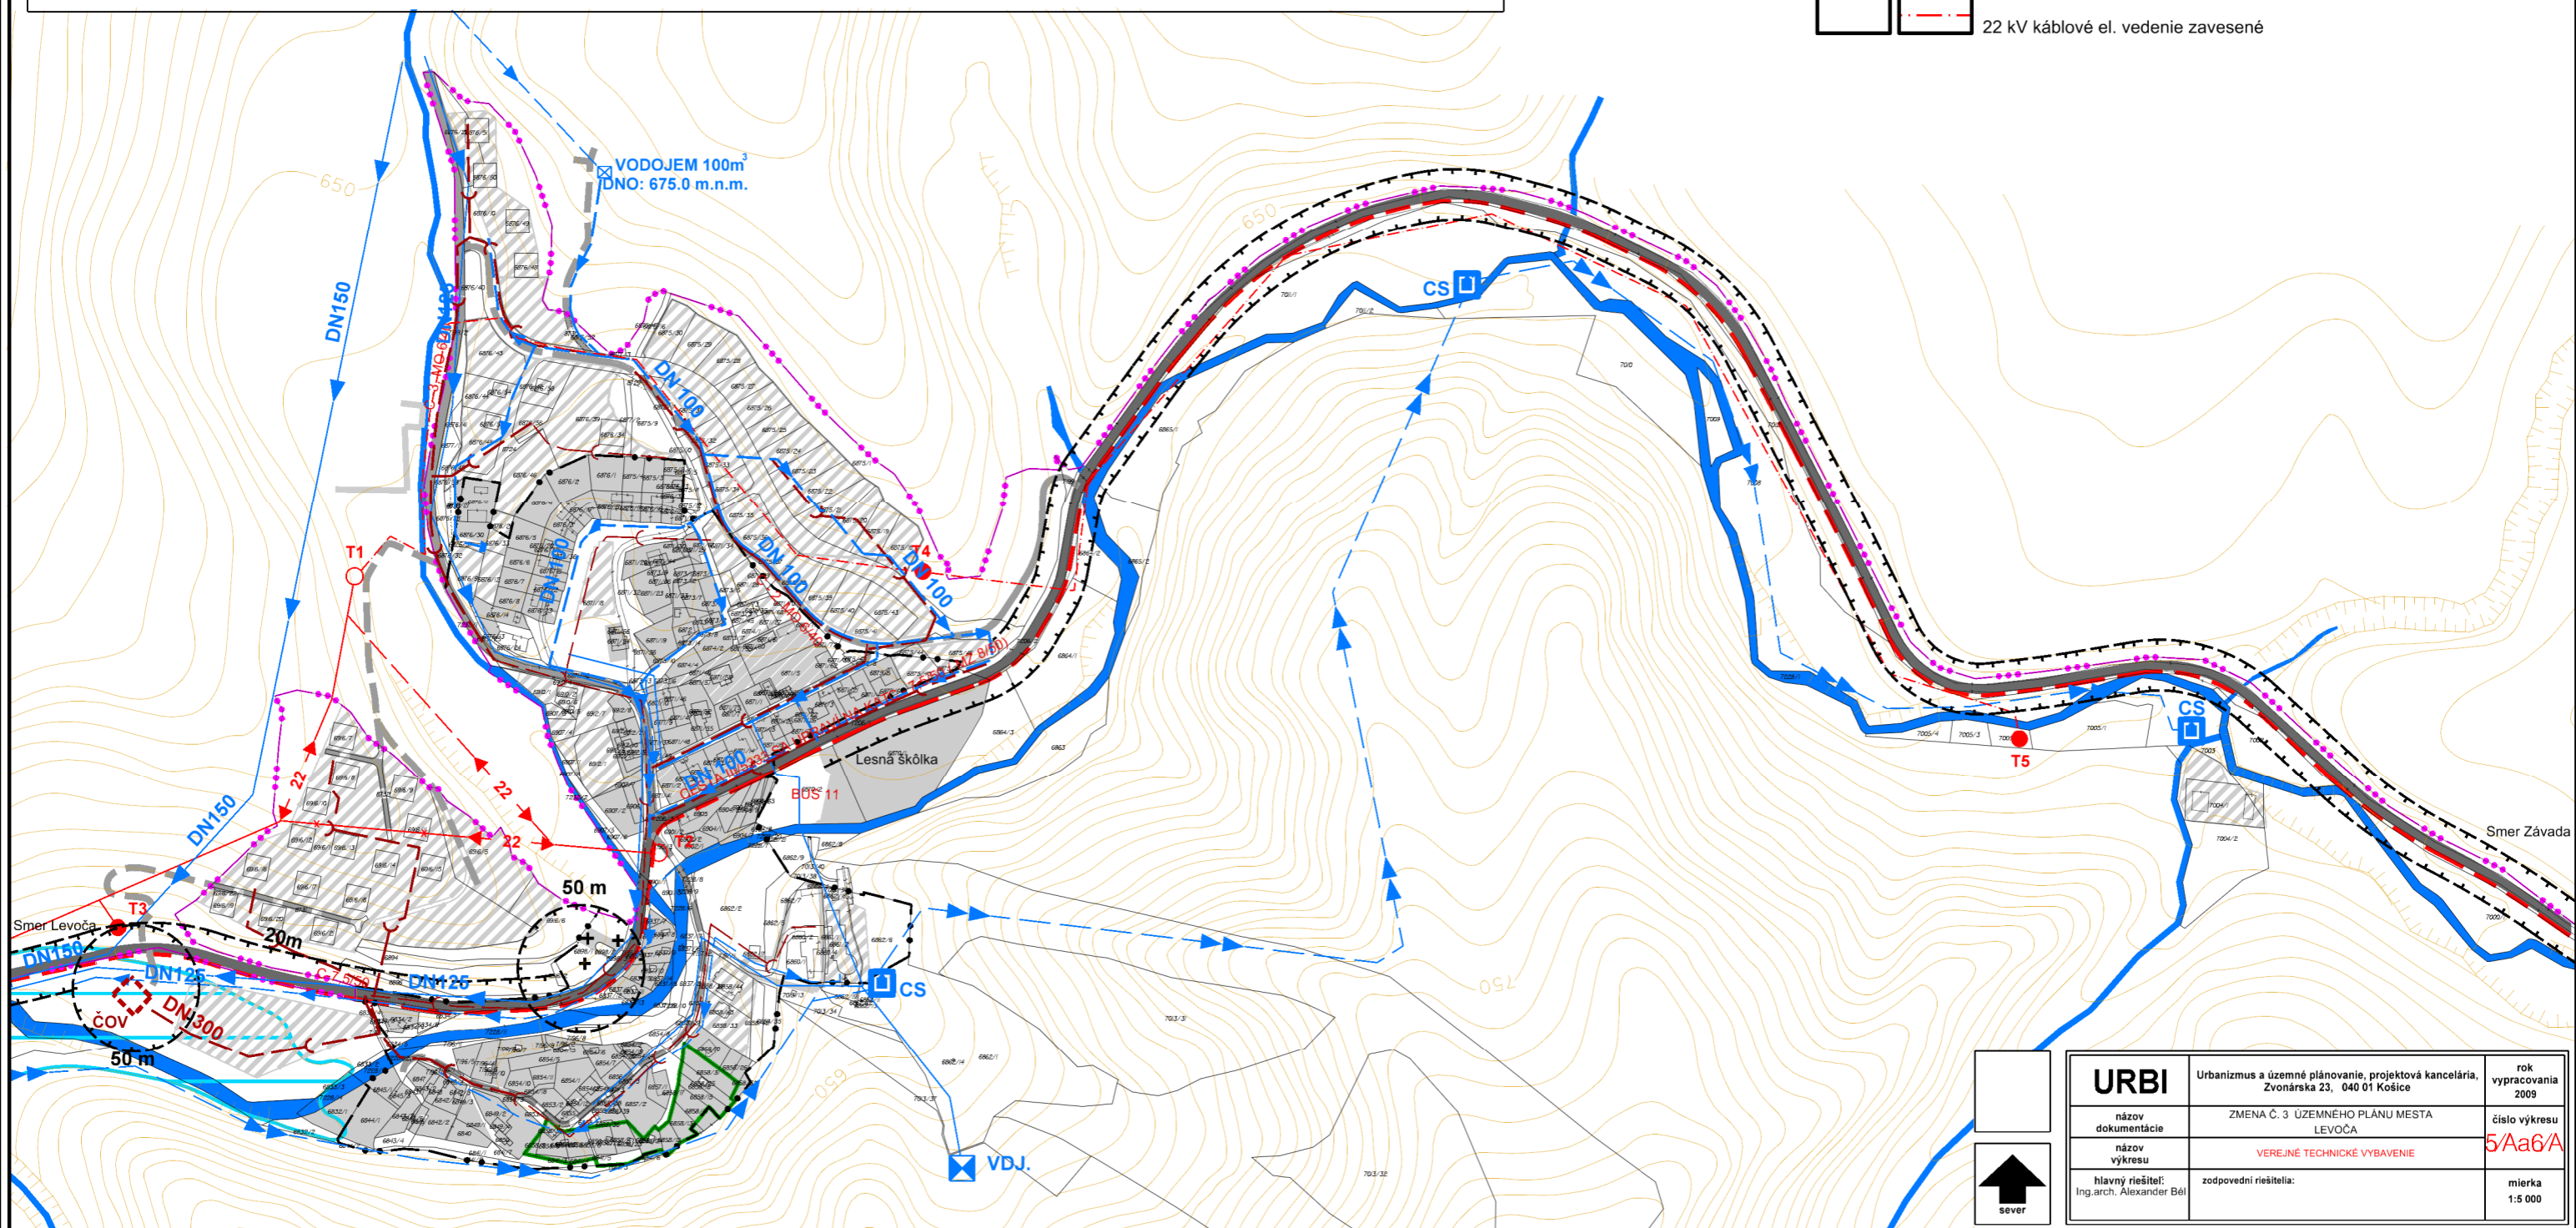

URBI	Urbanizmus a územné plánovanie, projektová kancelária, Zvonárska 23, 040 01 Košice	rok vypracovania 2009
názov dokumentácie	ZMENA Č. 3 ÚZEMNÉHO PLÁNU MESTA LEVOČA	číslo výkresu 5/Aa6A
názov výkresu	VEREJNÉ TECHNICKÉ VYBAVENIE	mierka 1:5 000
hlavný riešiteľ: Ing.arch. Alexander Běl	zodpovední riešitelia:	

