


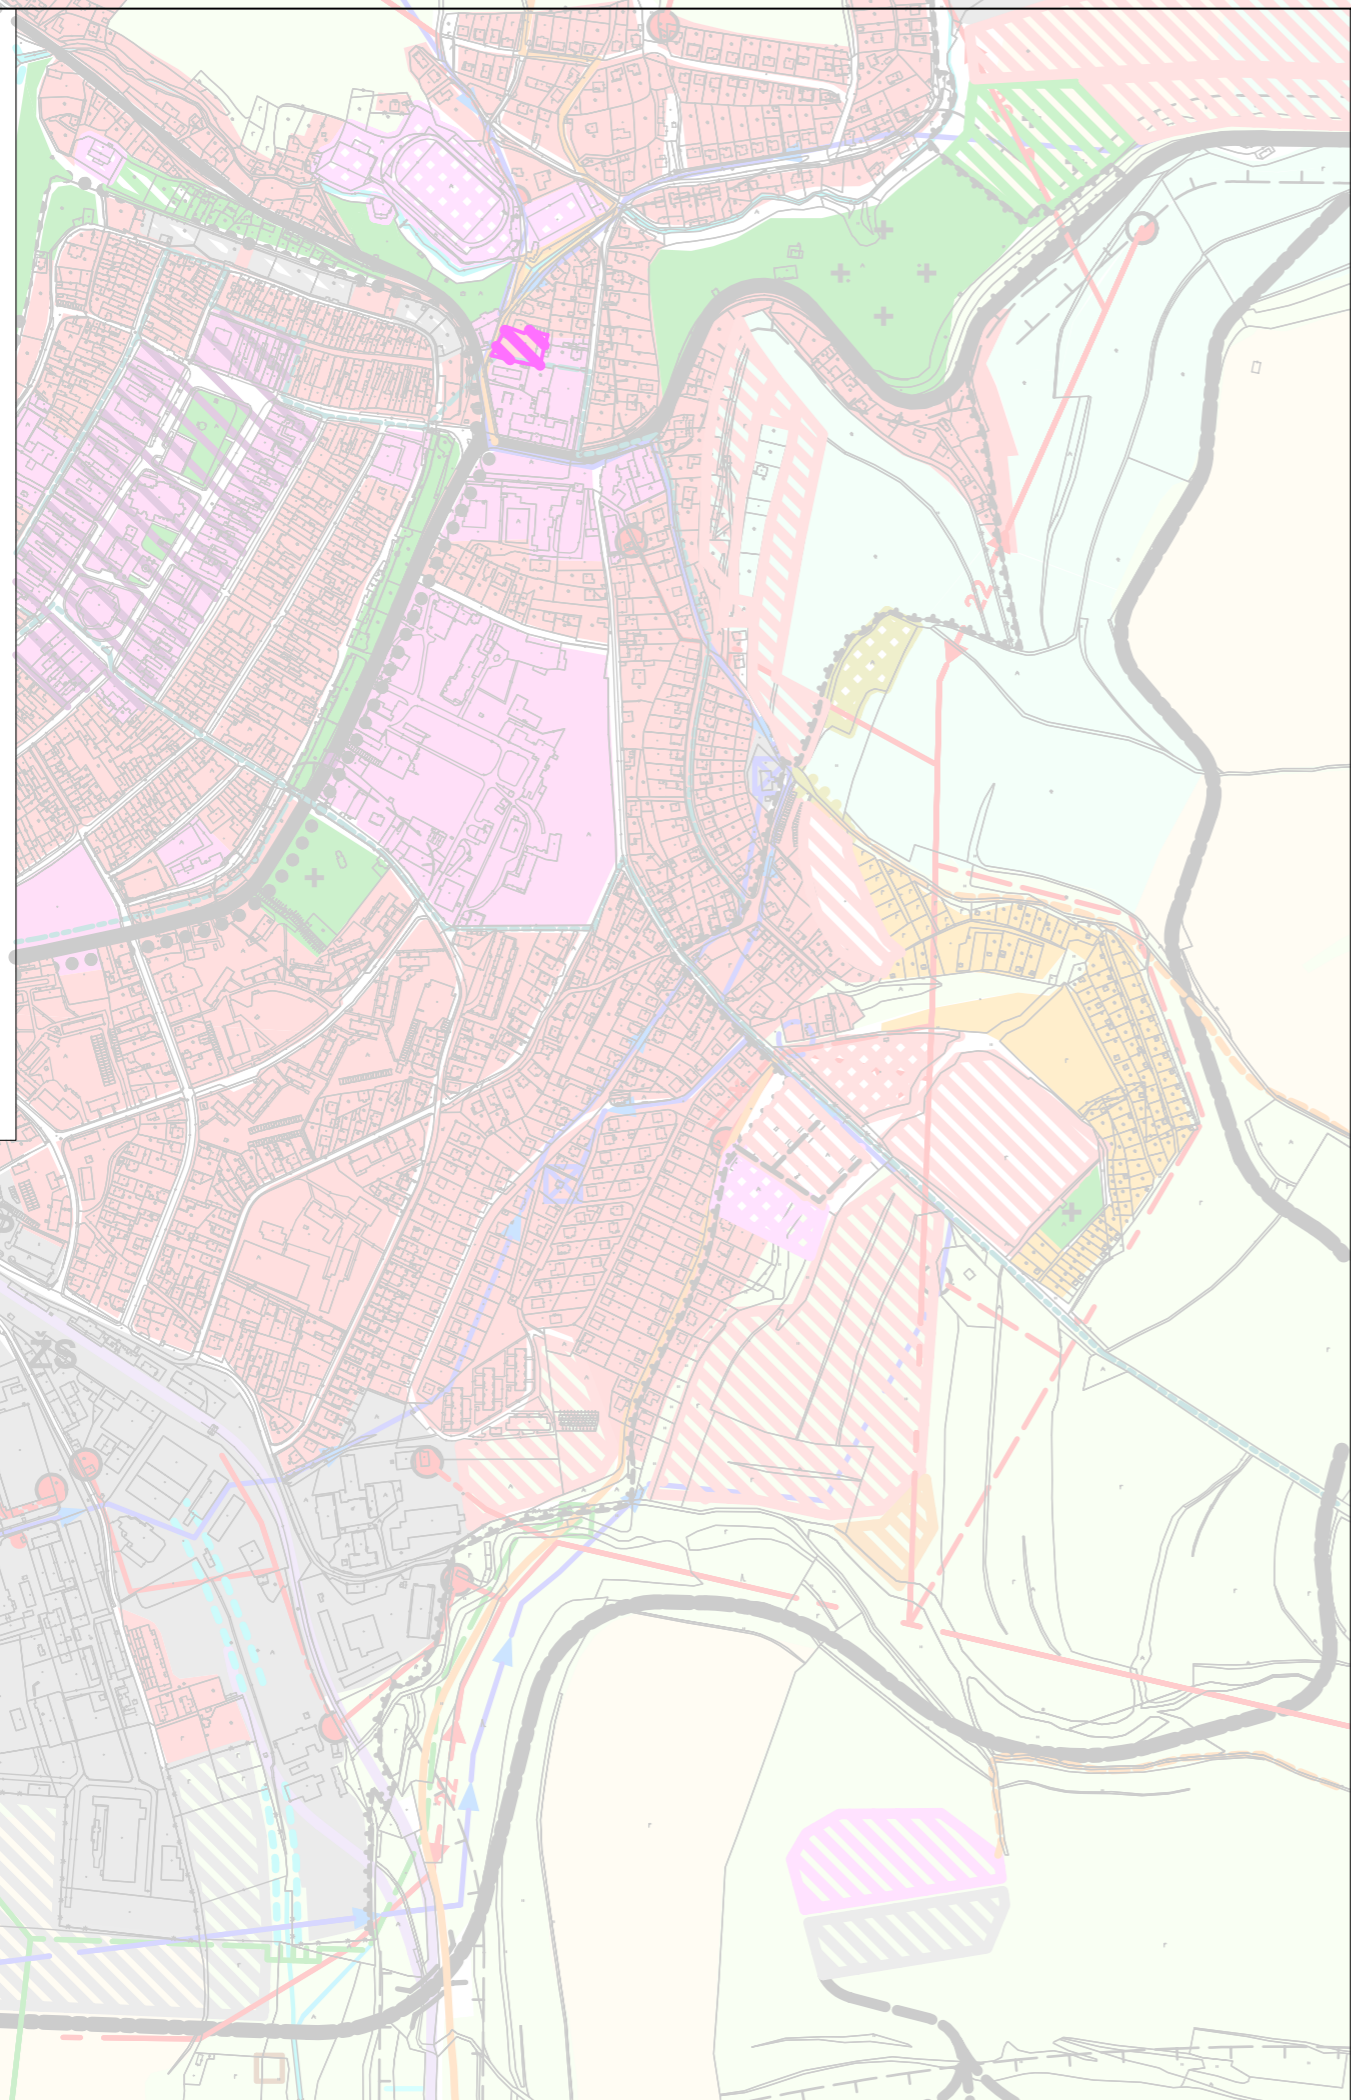

ÚZEMNÝ PLÁN MESTA LEVOČA,
ZMENY A DOPLNKY - LOKALITA PRI ZIMNOM ŠTADIÓNE



stav	návrh	
		HRANICA KATASTRÁLNEHO ÚZEMIA
		HRANICA MESTSKEJ PAMIATKOVEJ REZERVÁCIE
		MESTSKÉ CENTRUM
		PLOCHY BÝVANIA
		PLOCHY BÝVANIA PRESTAVBA JESTVUJÚCEJ FUNKCIE
		KONCENTROVANÉ PLOCHY OBČIANSKEHO VYBAVENIA
		KONCENTROVANÉ PLOCHY OV PRESTAVBA JESTVUJÚCEJ FUNKCIE
		VEREJNÁ ZELEŇ, PARKY A IZOLAČNÁ ZELEŇ
		CINTORÍN
		PLOCHY ZMIEŠANEJ ZÁSTAVBY
		PLOCHY PRE ŠPORT, VOĽNÝ ČAS A ZÁHRADKÁRSKE LOKALITY
		RODINNÉ REKREAČNÉ CHATY
		CHRÁNENÝ AREÁL
		PLOCHY VEKOPLOŠNÝCH VÝROBNÝCH ZARIADENÍ
		LESY A SADY
		TRVALÉ TRÁVNE PORASTY
		ORNÁ PÔDA
		CESTY I. TRIEDY
		CESTY I. TRIEDY - VÝHLAD
		CESTY II. A III. TRIEDY
		DIALNIČNÝ PRIVÁDZAČ
		DIALNIČNÝ PRIVÁDZAČ - VÝHLAD
		DIALNICA
		TRASA ŽELEZNICE A ŽELEZNIČNÝCH VLEČIEK
AS	AS	AUTOBUSOVÁ STANICA
ŽS	ŽS	ŽELEZNIČNÁ STANICA

stav	návrh	
		ZNAČKOVANÉ TURISTICKÉ TRASY
		ZNAČKOVANÉ CYKLISTICKÉ TRASY
		LYŽIARSKÉ VLEKY
		PLOCHY LYŽIARSKYCH ZJAZDOVÝCH TRATÍ
		VODNÉ TOKY A PLOCHY
		PLÁNOVANÁ VODNÁ NÁDRŽ
		UPRAVENÉ VODNÉ TOKY
		ODVODNENÉ PLOCHY
		VYSOKOTLAKOVÝ PLYNOVOD
		REGULAČNÁ STANICA PLYNU
		ELEKTRICKÉ VEDENIE 110kV
		ELEKTRICKÉ VEDENIE 22kV
		ELEKTRICKÉ VEDENIE 22kV NA ZRUŠENIE
		KÁBLOVÉ ELEKTRICKÉ VEDENIE 22kV
		TRAFOSTANICA
		DIALKOVÝ TELEKOMUNIKAČNÝ KÁBEL
		PRÍVODNÝ VODOVOD
		VÝTLAČNÝ VODOVOD
		VODOJEM
		ČERPACIA STANICA VODY
		ČERPACIA STANICA VODY MIMO PREVÁDZKY
		OCHRANNÉ PÁSMA VODNÝCH ZDROJOV
		ČOV
		OCHRANNÉ PÁSMA VŠETKÝCH DRUHOV
		ÚZEMIE NATURA 2000
		REKULTIVÁCIA SKLÁDKY ODPADU

NÁLOŽKA

Hlavný Riešiteľ	projektant	Kreslil	Profesia:
Ing. arch. Lukáš SEČKA	Ing. arch. Marián Čútka	Ing. arch. M. ČUTKA	
Investor	MESTO LEVOČA		Č. zákazky
Názov dokumentácie	ÚPN-M LEVOČA, V ZNENÍ ZMIEN A DOPLNKOV ZMENY A DOPLNKY - LOKALITA PRI ZIMNOM ŠTADIÓNE		Stupeň ZMENA ÚPN
			Dátum október 2016
			Formát 2 x A4
Obsah	KOMPLEXNÝ NÁVRH	Mierka 1 : 10 000	Č.V.: 02

