

ZMENY A DOPLNKY 2016/2 ÚPN MESTA LEVOČA



LEGENDA:

stav



návrh




ZÁHRADY, TRVALÝ TRÁVNATÝ PORAST

LOKALITA VÝHLADOVÉHO ODŇATIA PPF

PORADOVÉ ČÍSLO LOKALITY PRE PPF

RODINNÉ DOMY

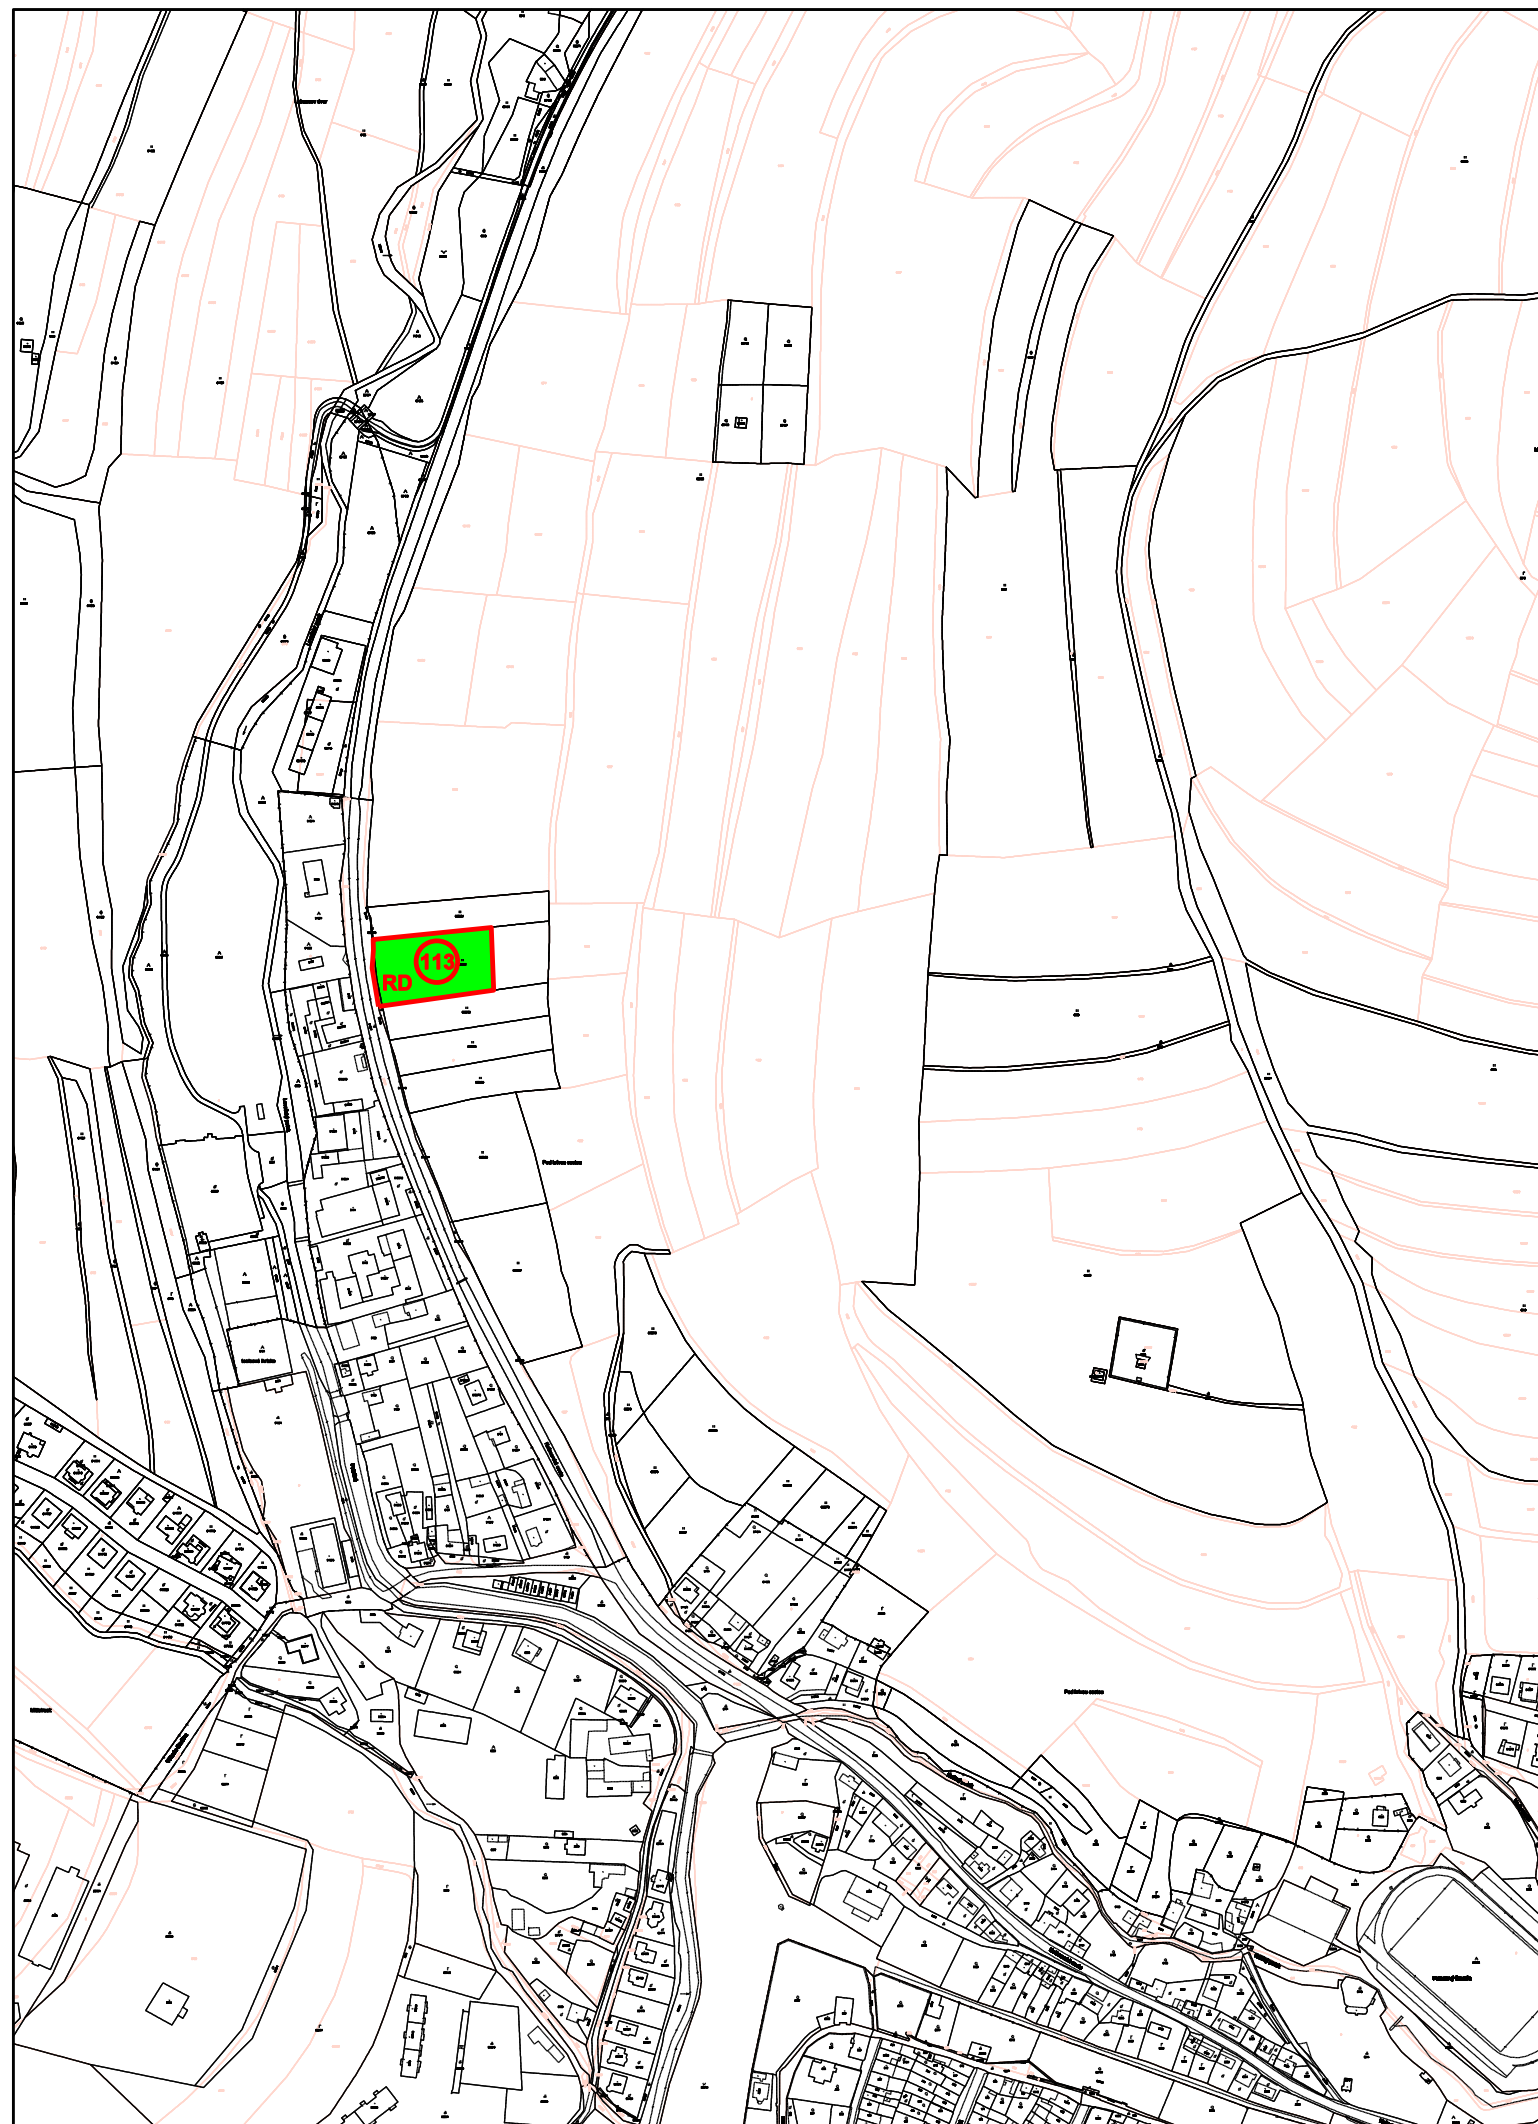

Osoba s odbornou spôsobilosťou pre obstarávanie ÚPP a ÚPD Ing. arch. Debnár Vladimír, registračné číslo 294

URBAN studio s.r.o. PROJEKTOVÁ KANCELÁRIA	URBANIZMUS-ÚZEMNÝ PLÁN-EKOLÓGIA-ŽIVOTNÉ PROSTREDIE Košice, Letná ul. č. 45, www.urban.sk, urban@urban.sk	dátum spracovania: 2017
názov dokumentácie:	ZMENY A DOPLNKY č. 2016/2 ÚPN MESTA LEVOČA NÁVRH	10
názov výkresu:	Výkres perspektívneho použitia poľnoh. a lesného pôdneho fondu na nepoľnohospodárske účely - Lokalita "Kežmarská cesta"	
autor: ING. ARCH. D. HUDEC	projektanti: ING. ARCH. D. HUDEC, ING. M. HUDEC	
ARCHIGRAPH STUDIO	grafika: J. HUDECOVÁ ARCHITEKTONICKO-GRAFIKÉ ŠTÚDIO, Letná 45, 041 91 Košice	mierka: 1:5000