


ZMENA Č. 3 ÚZEMNÉHO PLÁNU MESTA

LEVOČA

- ÚCR Plochy funkčnej regulácie
- Plochy na asanáciu

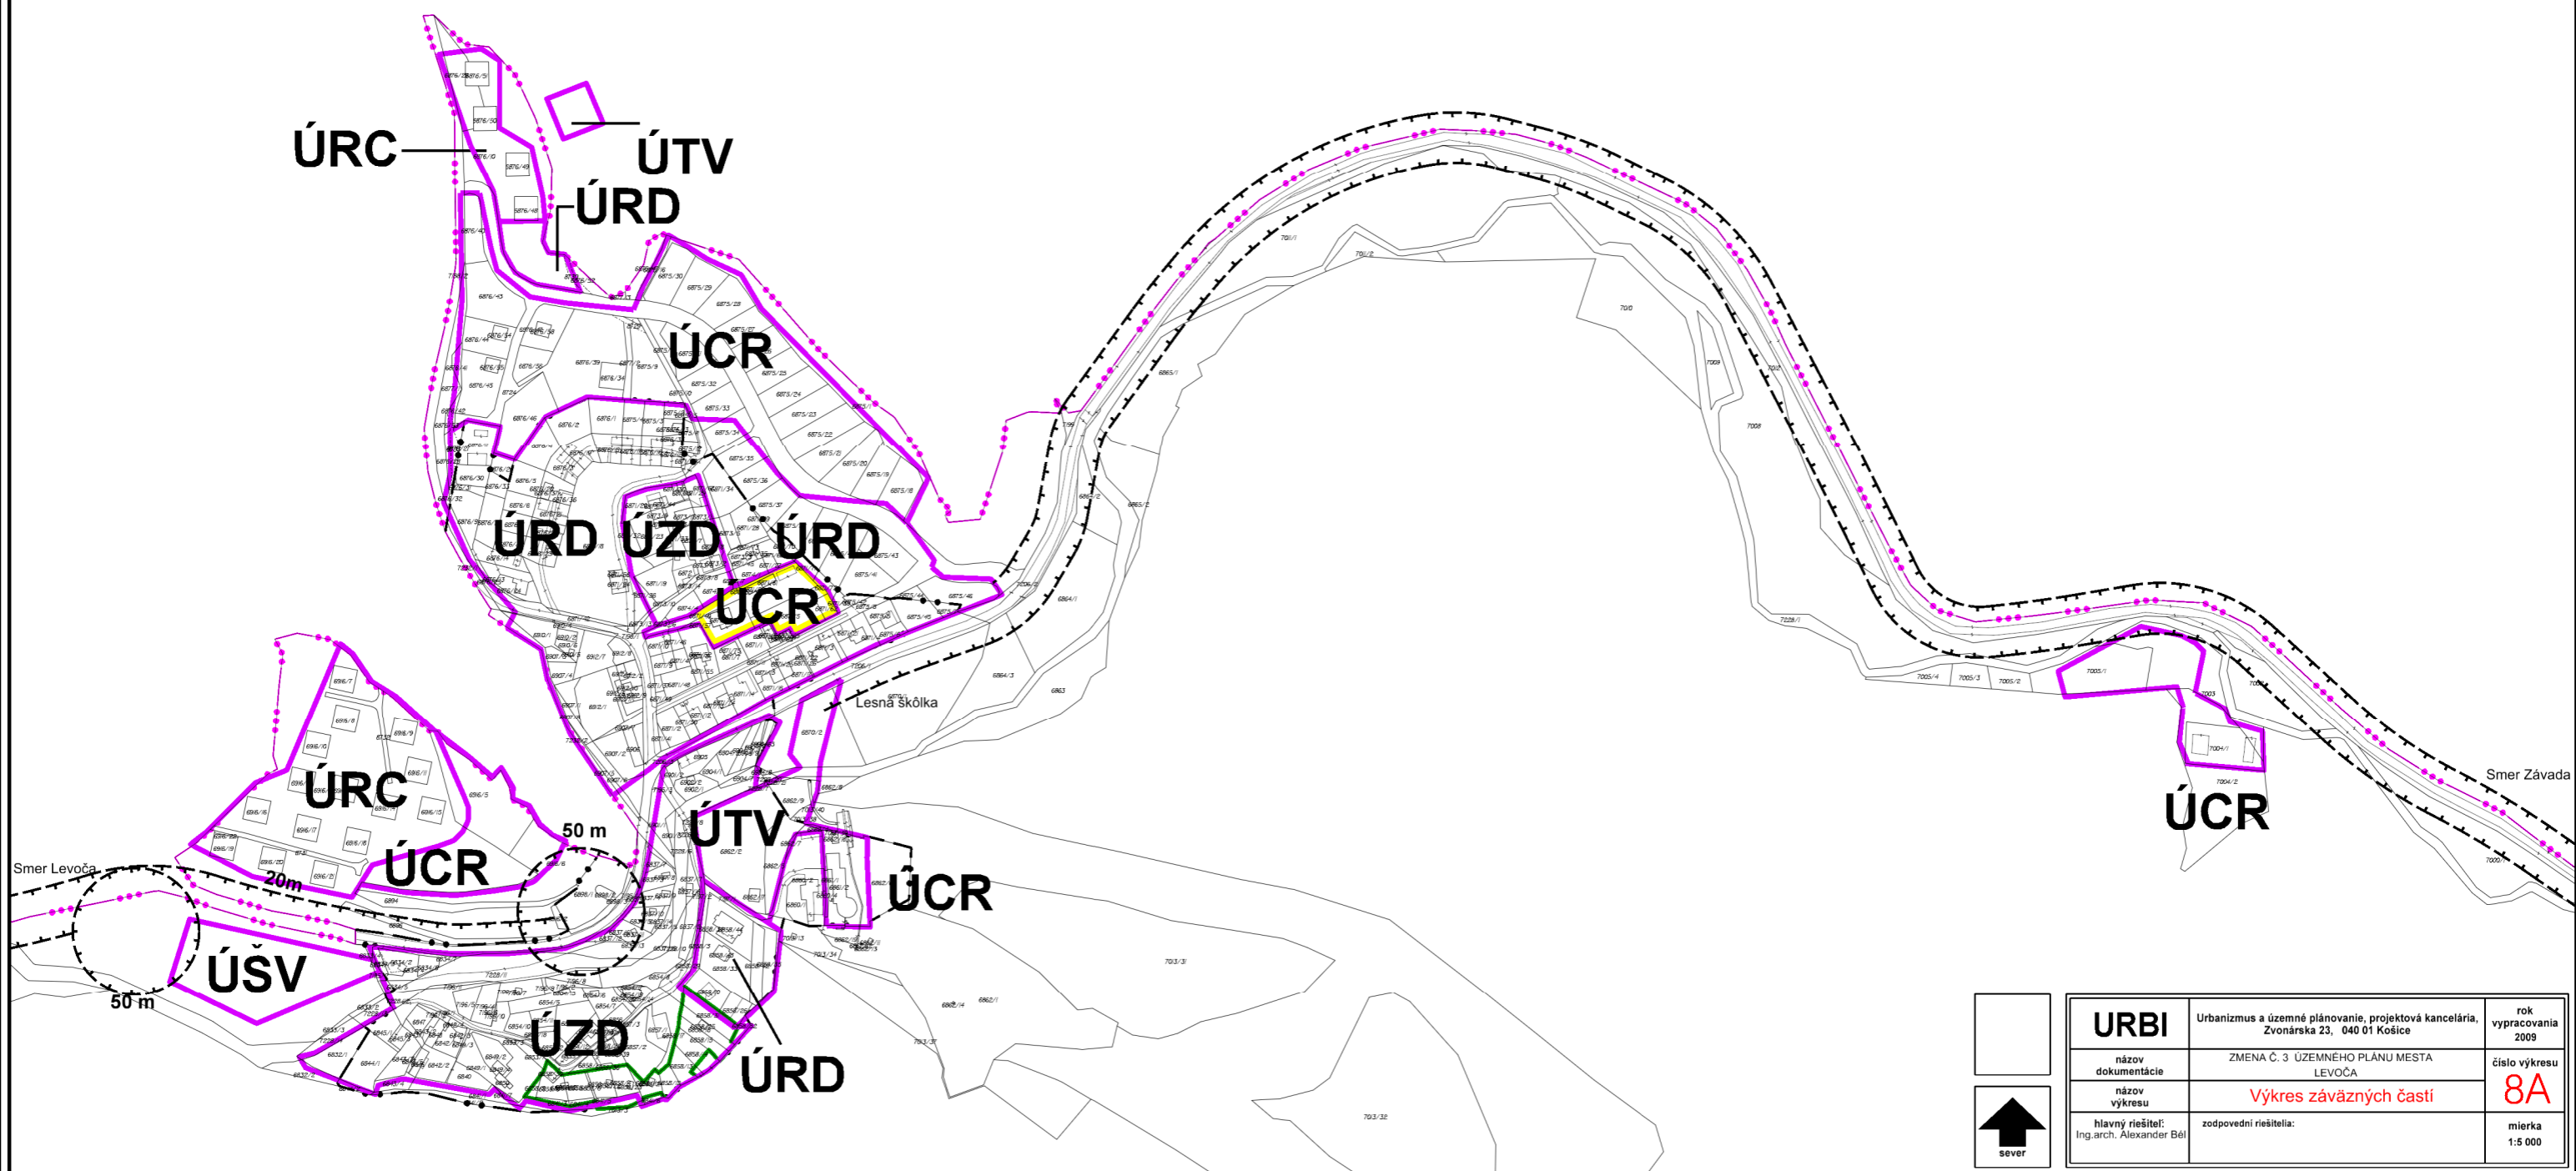

URBI	Urbanizmus a územné plánovanie, projektová kancelária, Zvonárska 23, 040 01 Košice	rok vypracovania 2009
názov dokumentácie	ZMENA Č. 3 ÚZEMNÉHO PLÁNU MESTA LEVOČA	číslo výkresu 8A
názov výkresu	Výkres záväzných častí	mierka 1:5 000
hlavný riešiteľ: Ing.arch. Alexander Bél	zodpovední riešitelia:	