


ZMENA Č. 3 ÚZEMNÉHO PLÁNU MESTA

LEVOČA

Stav	Návrh			
		Katastrálna hranica		Bývanie
		Hranica zastavaného územia k r. 1990		Dopravné plochy
		Hranica BPEJ		Občianske vybavenie
		Kód BPEJ		Rekreacné chaty
		Skupina BPEJ		Zeleň
		Orná pôda		Čistiareň odpadových vôd
		Záhrady, trvalý trávny porast		Šport a technické vybavenie
		Lokalita výhľadového odňatia PP podľa platnej ÚPD		
		Lokalita výhľadového odňatia PP podľa zmeny 2009		
		Lokalita mimo katastr. územia Levoca		
		Poradové číslo lokality pre odňatie PP		

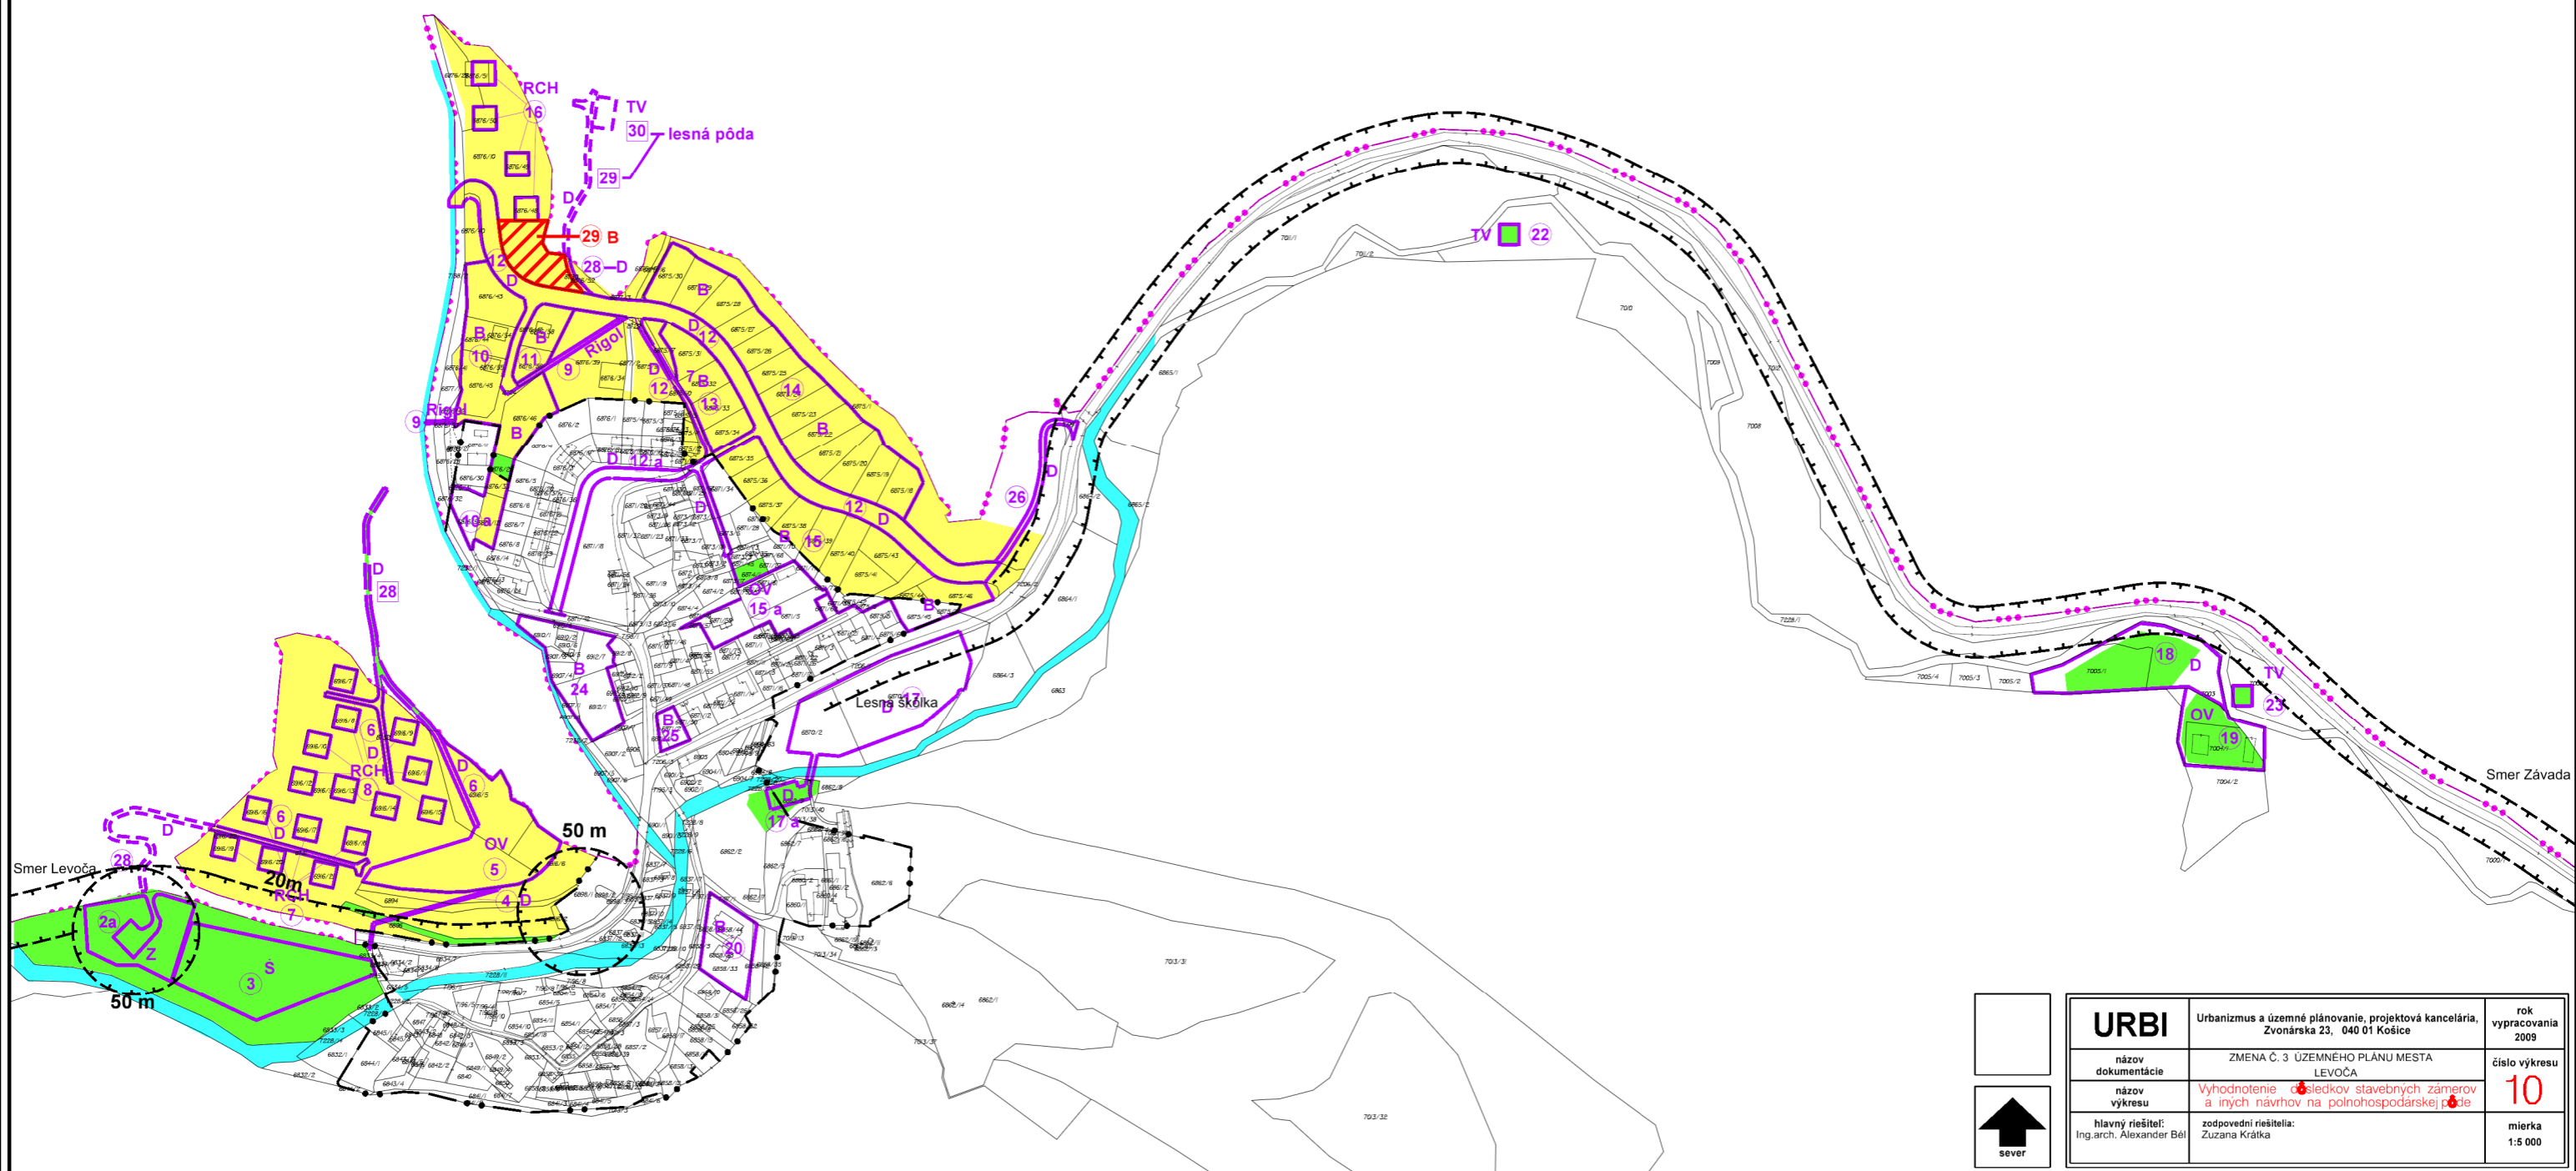

URBI	Urbanizmus a územné plánovanie, projektová kancelária, Zvonárska 23, 040 01 Košice	rok vypracovania 2009
názov dokumentácie	ZMENA Č. 3 ÚZEMNÉHO PLÁNU MESTA LEVOČA	číslo výkresu 10
názov výkresu	Vyhodnotenie výsledkov stavebných zámerov a iných návrhov na poľnohospodárskej pôde	mierka 1:5 000
hlavný riešiteľ:	zodpovední riešitelia: Ing.arch. Alexander Běl Zuzana Krátka	