
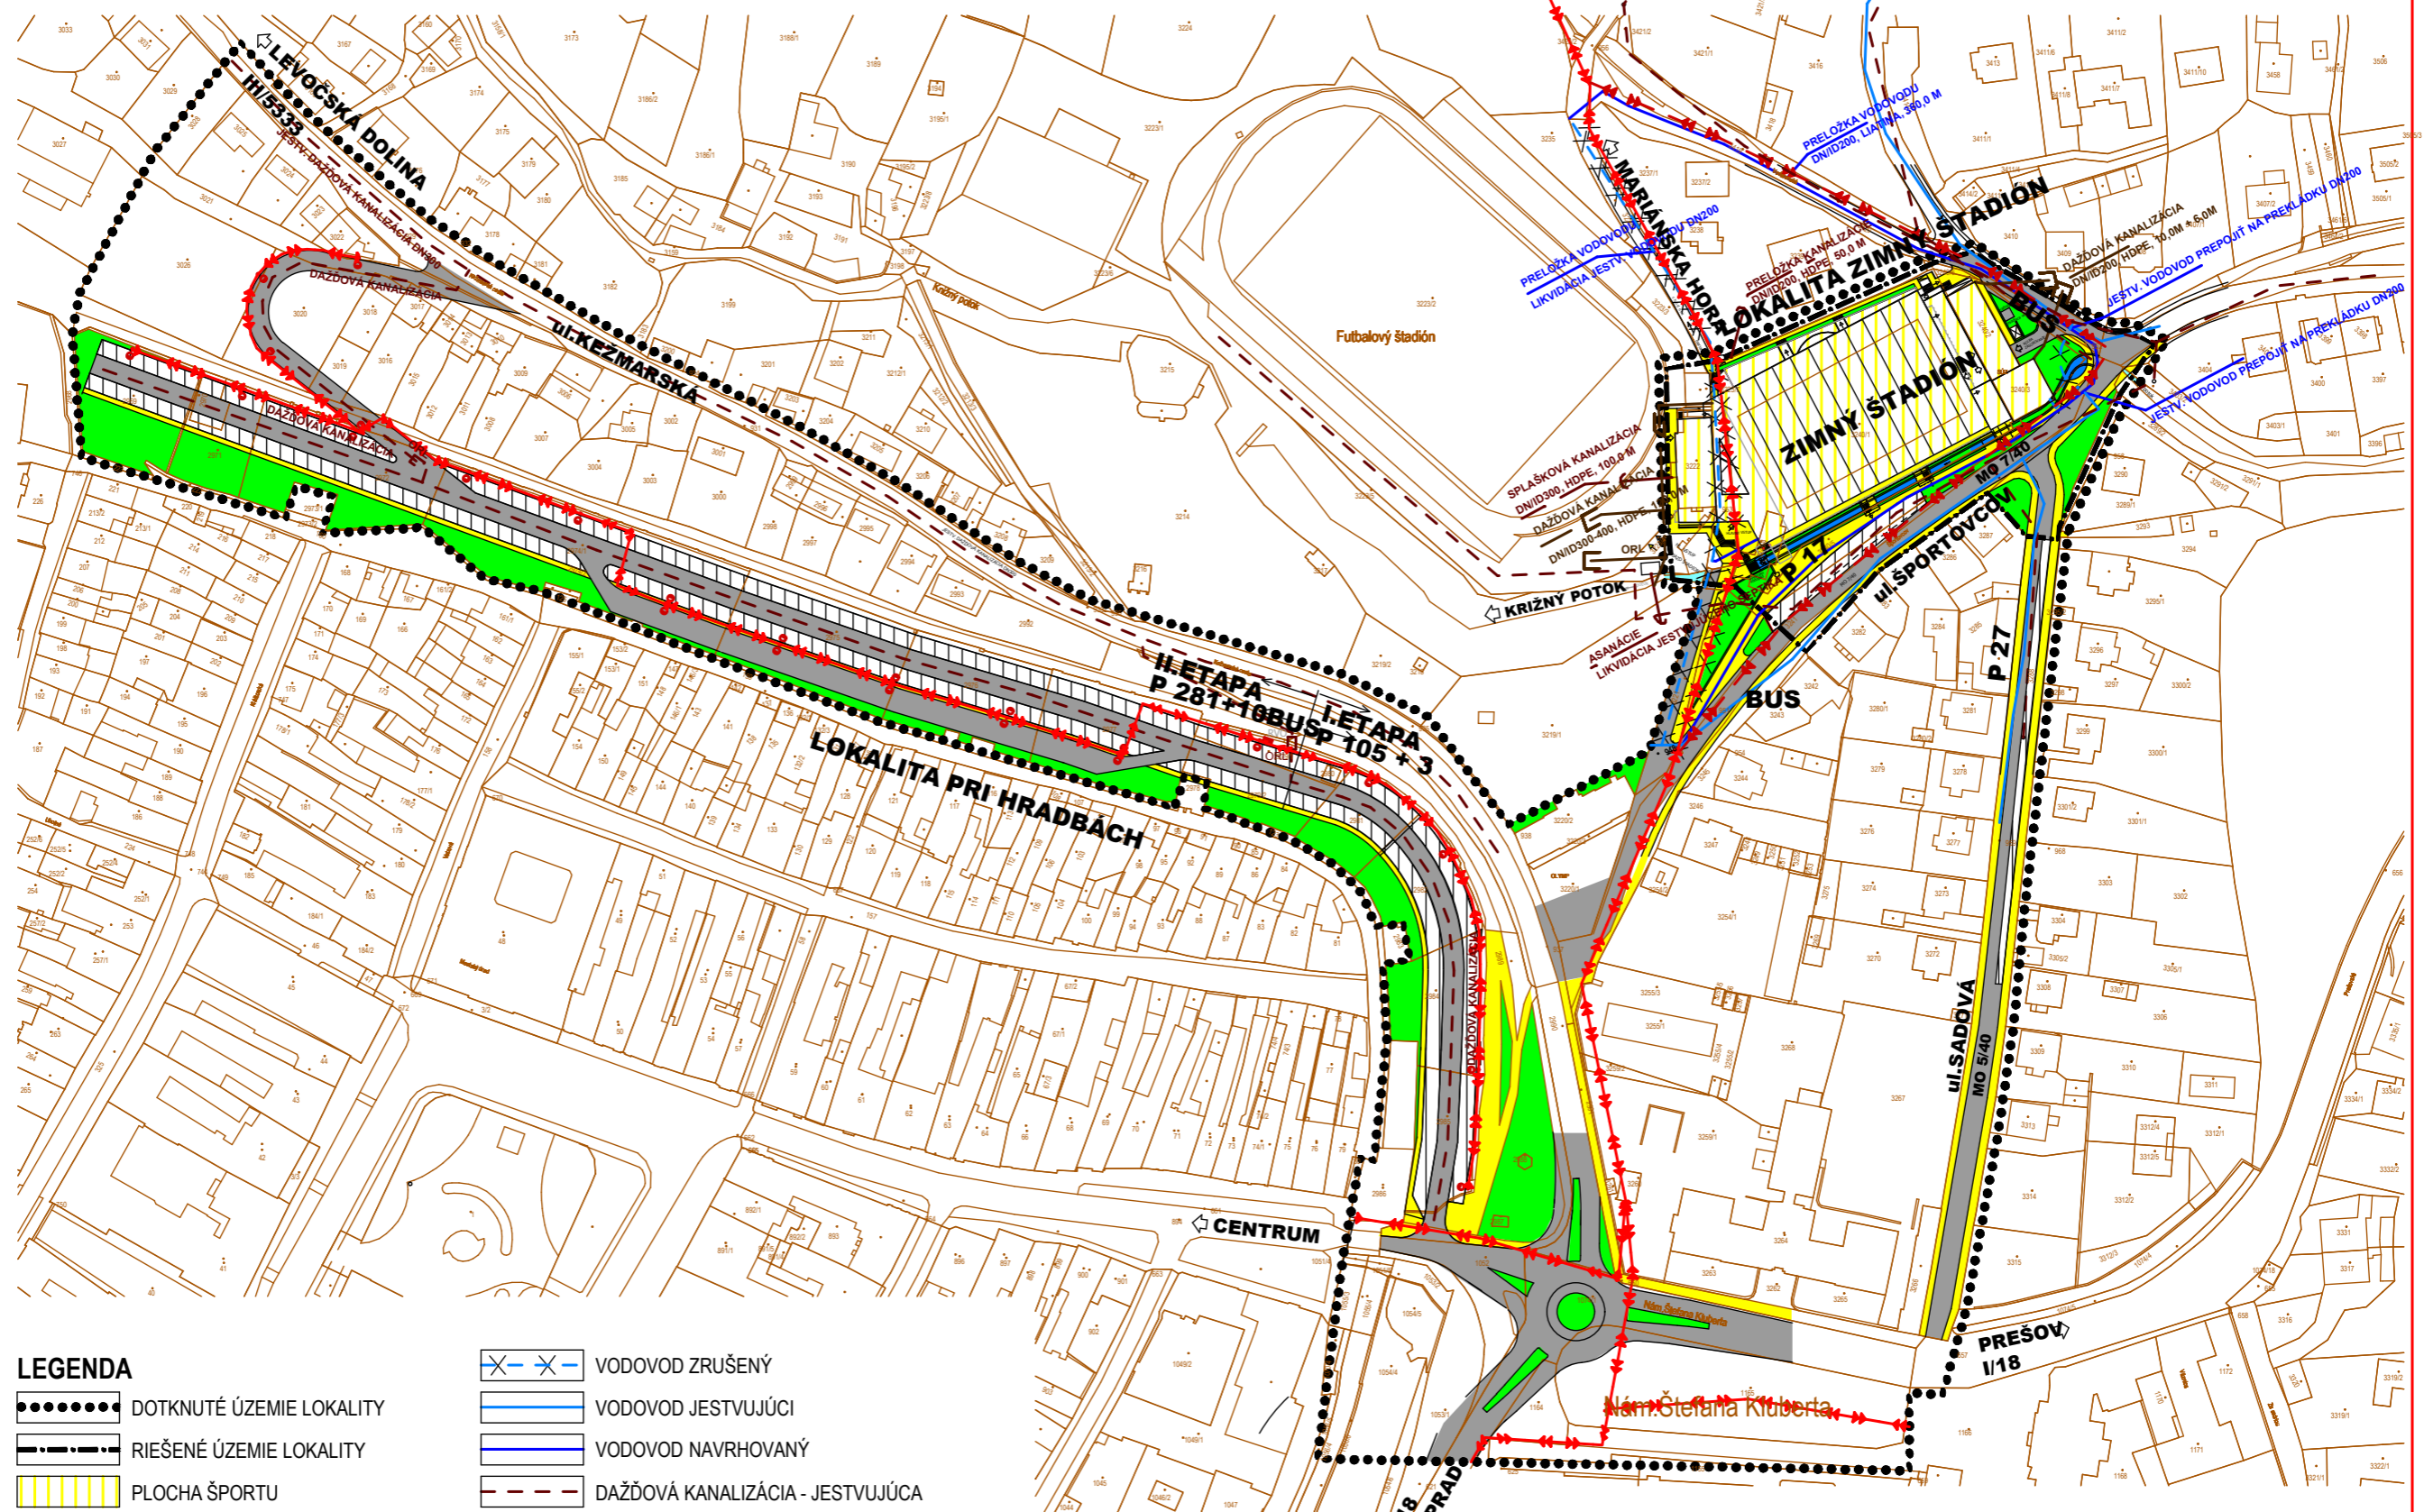


LEVOČA

URBANISTICKÁ ŠTÚDIA PRE ZMENU ÚZEMNÉHO PLÁNU

MESTA LEVOČA - LOKALITA ZIMNÝ ŠTADIÓN

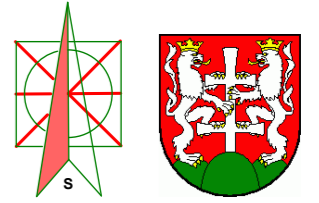

LEGENDA

- DOTKNUTÉ ÚZEMIE LOKALITY
- RIEŠENÉ ÚZEMIE LOKALITY
- PLOCHA ŠPORTU
- DOPRAVNÁ KOMUNIKÁCIA
- PARKOVISKO
- PEŠIA KOMUNIKÁCIA
- PLOCHA ZELENE
- VODNÝ TOK

- VODOVOD ZRUŠENÝ
- VODOVOD JESTVUJÚCI
- VODOVOD NAVRHOVANÝ
- DAŽDOVÁ KANALIZÁCIA - JESTVUJÚCA
- SPLAŠKOVÁ KANALIZÁCIA - NÁVRH
- DAŽDOVÁ KANALIZÁCIA
- ELI VEDENIE ZRUŠENÉ
- ELI VEDENIE - JESTVUJÚCE
- ELI VEDENIE - PRELOŽKA

URBANISTICKÁ ŠTÚDIA PRE ZMENU ÚZEMNÉHO PLÁNU MESTA LEVOČA - LOKALITA ZIMNÝ ŠTADIÓN

Ing. arch. Ivan Vook AA - Janouškova 20, 080 01 Prešov
KOORDINAČNÝ VÝKRES URBANISTICKEJ ŠTÚDIE

OBSTARÁVATEL: mesto LEVOČA
ODBORNE SPÔSOBILÁ OSOBA: Ing. JAROSLAV LIŽÁK
SPRACOVATEL: Ing. arch. Ivan Vook AA, Ing. arch. Vladimír Nedelko, Ing. arch. Ján Mihalov, Ing. arch. Ján Krasný, Ing. Emília Priputenová, Ing. Vladimír Kmeč, Ing. Peter Gurský, Ing. Daniel Prevuzhák, Jozef Andrej, Jana Kozmová

SPRACOVANÉ : 11.2009

v.č. :
2

M = 1 : 2 000