


ÚPN MESTA LEVOČA, ZMENY A DOPLNKY č.16 KEŽMARSKÁ CESTA II M 1:5000

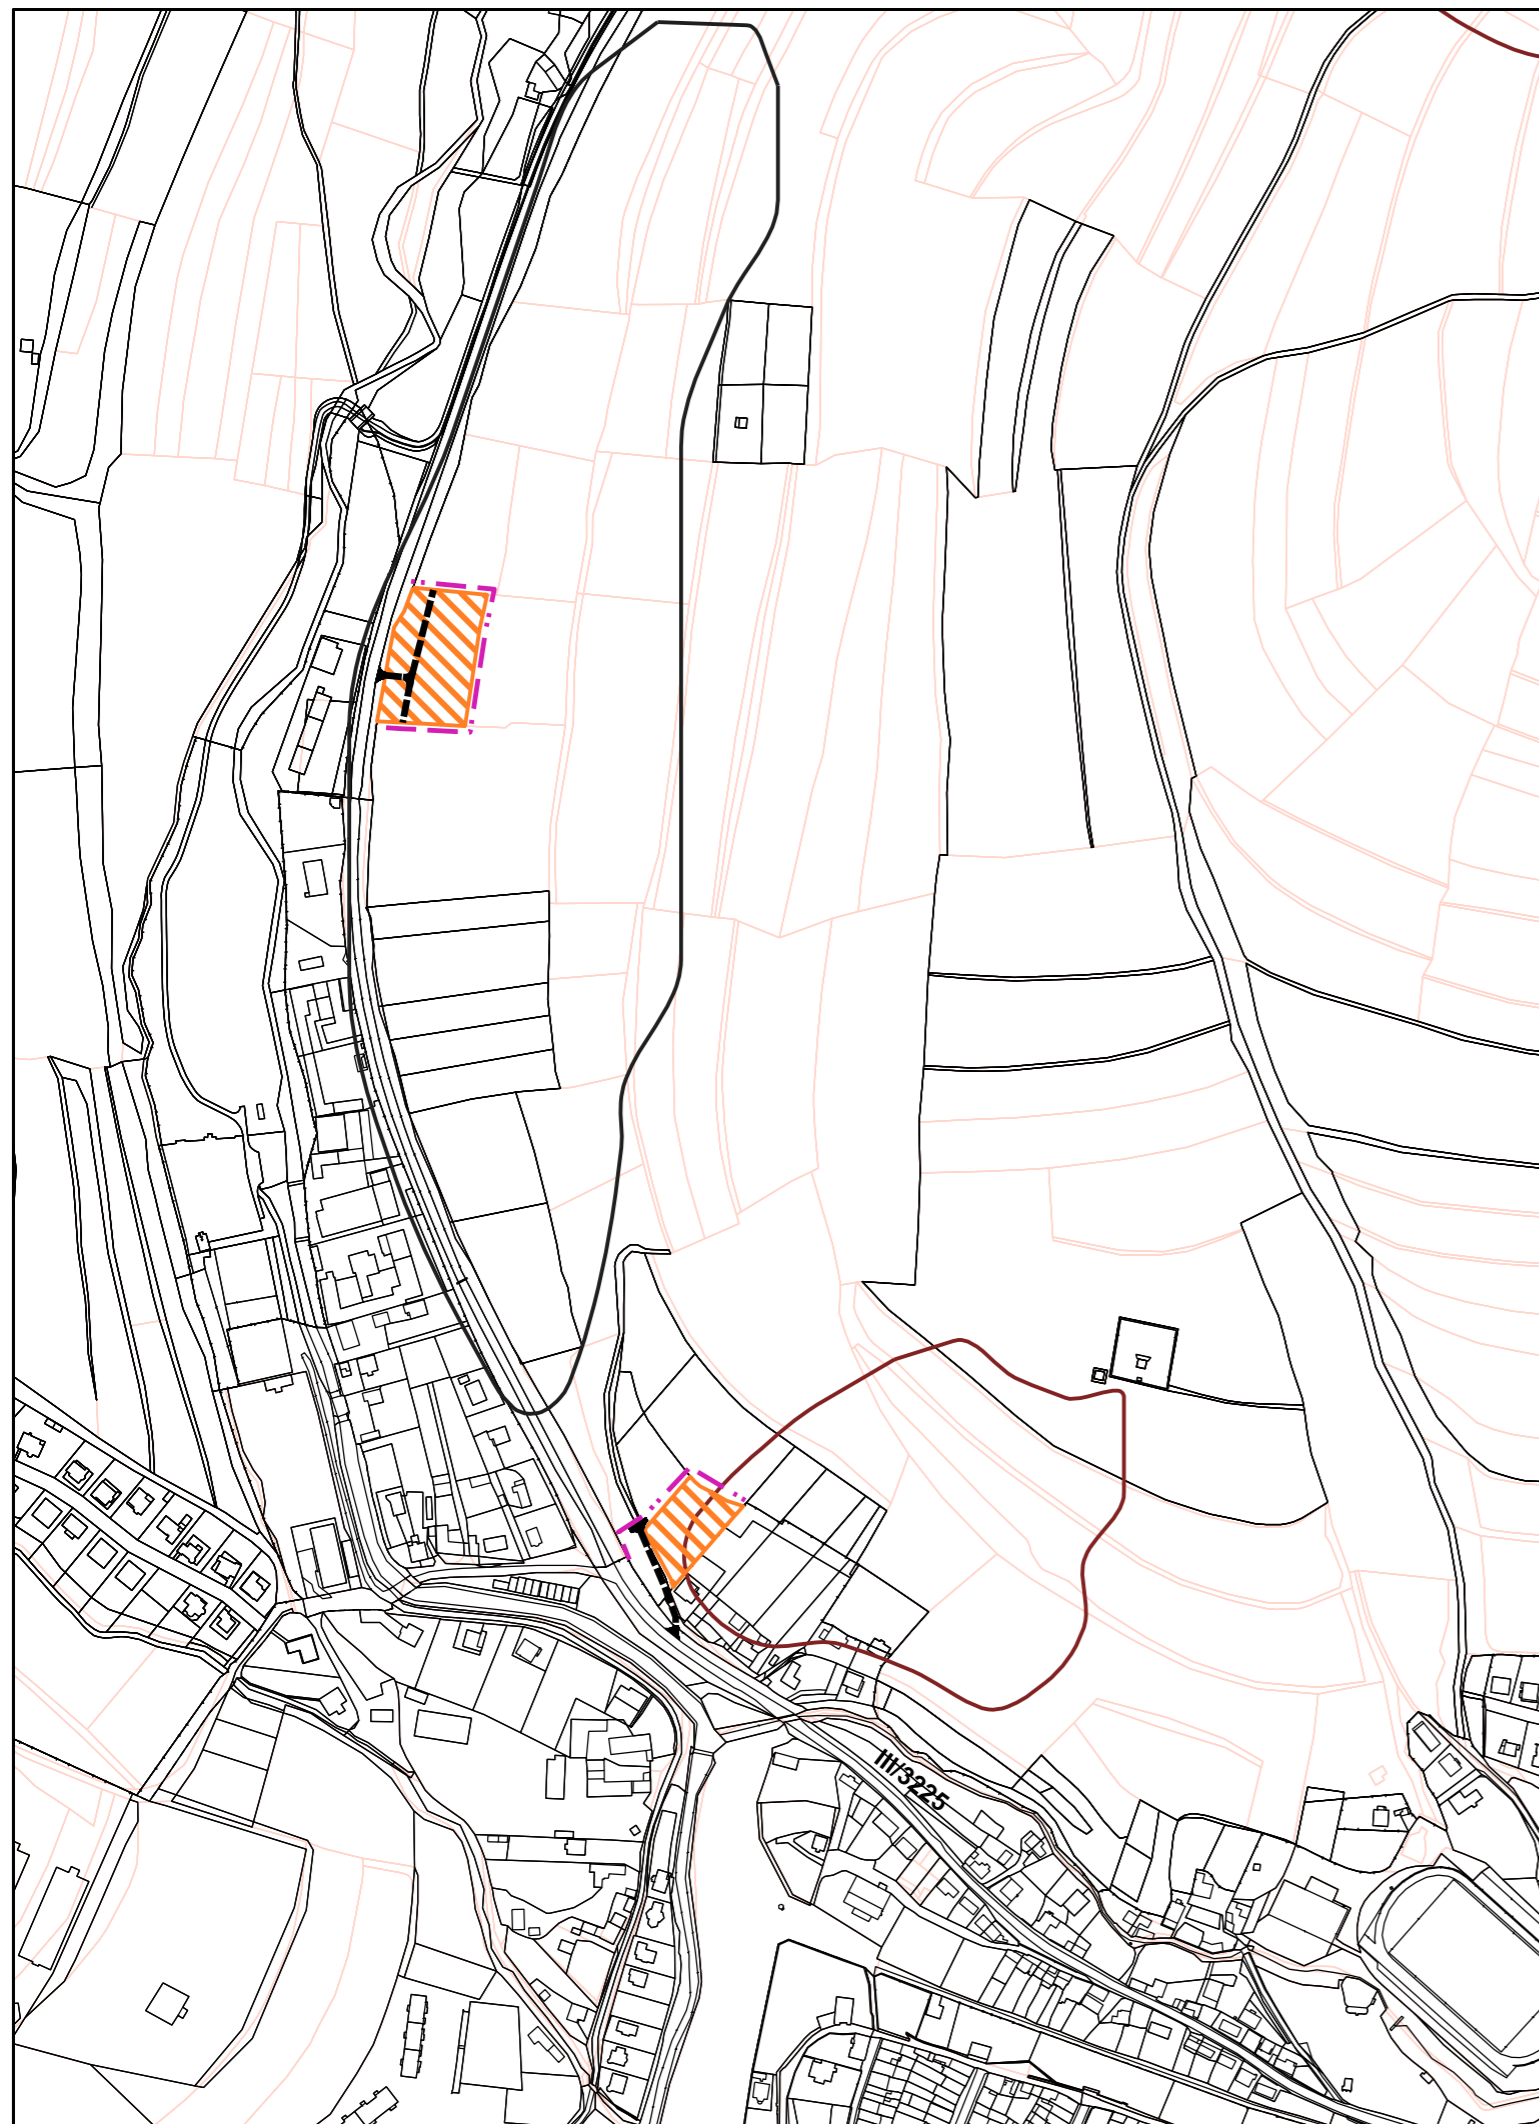

LEGENDA:

stav	návrh	
		HRANICE HRANICA ZASTAVANÉHO ÚZEMIA
		OBYTNÉ ÚZEMIE RODINNÉ DOMY
		DOPRAVNÉ ZARIADENIA DÔLEŽITÉ OBSLUŽNÉ A PRÍSTUPOVÉ CESTY
		OSTATNÉ JAVY SVAHOVÉ DEFORMÁCIE STABILIZOVANÉ A POTENCIÁLNE

Schvaľovacia doložka

Územný plán mesta Levoča,
Zmeny a doplnky č.16 – Kežmarská cesta II

Schválený
uznesením Mestského zastupiteľstva Levoča
č. 2/38 zo dňa 18.12.2018

Ing. Miroslav Vilkovský, MBA
Primátor

Osoba s odbornou spôsobilosťou pre obstarávanie ÚPP a ÚPD Ing. arch. Debnár Vladimír, registračné číslo 294

URBAN studio s.r.o. PROJEKTOVÁ KANCELÁRIA	URBANIZMUS-ÚZEMNÝ PLÁN-EKOLÓGIA-ŽIVOTNÉ PROSTREDIE Košice, Letná ul. č. 45, www.urban.sk, urban@urban.sk	dátum spracovania: 2018
názov dokumentácie:	ÚPN MESTA LEVOČA, ZMENY A DOPLNKY č.16, KEŽMARSKÁ CESTA II NÁVRH	3
názov výkresu:	KOMPLEXNÝ URBANISTICKÝ NÁVRH	
autor: ING. ARCH. D. HUDEC	projektanti: ING. ARCH. D. HUDEC, ING. M. HUDEC	
ARCHIGRAPH	grafika: BC. V. STAUROVSKÝ ARCHITEKTONICKO-GRAFICKÉ ŠTÚDIO, Letná 45, 041 91 Košice	mierka: 1:5000