




# ZMENA ÚZEMNÉHO PLÁNU MESTA LEVOČA - PRIVÁDZAČ SP. NOVÁ VES - LEVOČA, II: ETAPA

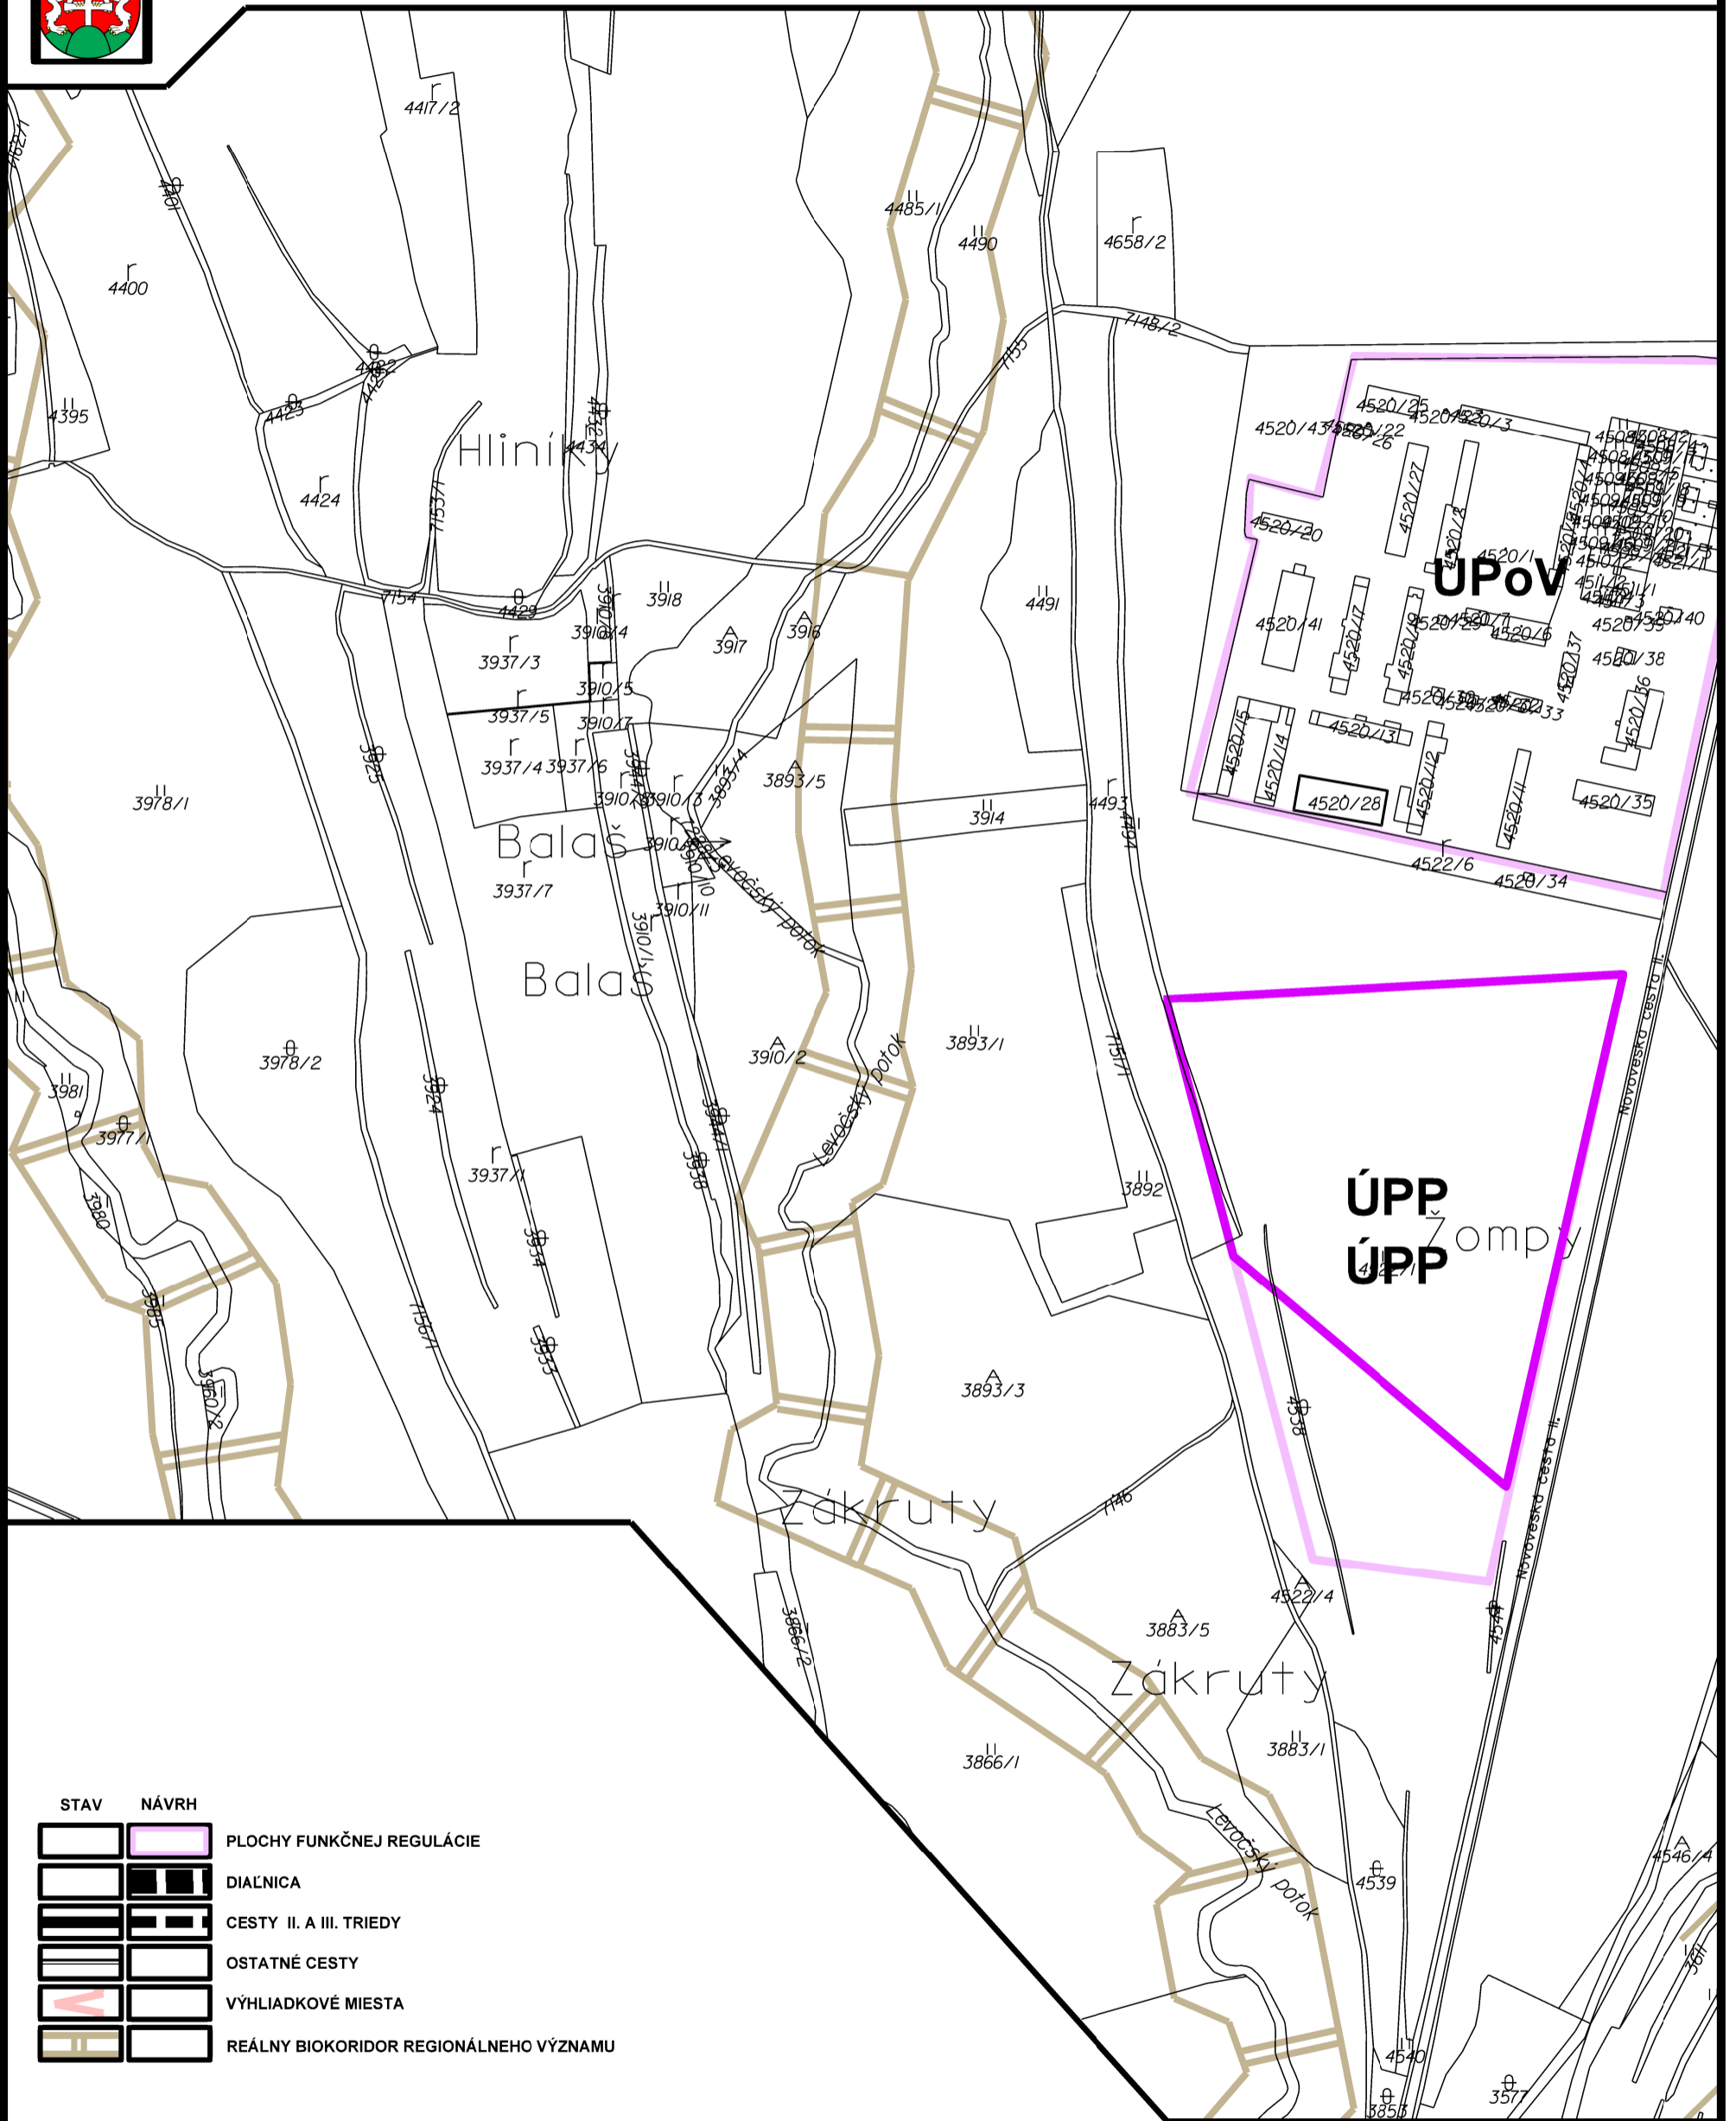

STAV	NÁVRH	
		PLOCHY FUNKČNEJ REGULÁCIE
		DIALNICA
		CESTY II. A III. TRIEDY
		OSTATNÉ CESTY
		VÝHLIADKOVÉ MIESTA
		REÁLNY BIODOR REGIONÁLNEHO VÝZNAMU

## OZNAČENIE PLÔCH FUNKČNEJ REGULÁCIE

- ÚPP ÚZEMIE PRIEMYSelnÉHO PARKU
- ÚPoV ÚZEMIE POĽNOHOSPODÁRSKEJ VÝROBY

**náložka:**

	Urbanizmus a územné plánovanie, projektová kancelária, Zvonárska 23, 040 01 Košice	rok vypracovania 2013
názov dokumentácie	Zmena Územného plánu mesta Levoča - privádzač Sp. Nová Ves - Levoča, II. etapa	číslo výkresu 8
názov výkresu	VÝKRES ZÁVAZNÝCH ČASTÍ	merka 1 : 5 000
hlavný riešiteľ: ng.arch. Alexander Bé	zodpovední nesiťelia:	