


# ÚPN MESTA LEVOČA, ZMENY A DOPLNKY č.16 KEŽMARSKÁ CESTA II M 1:5000

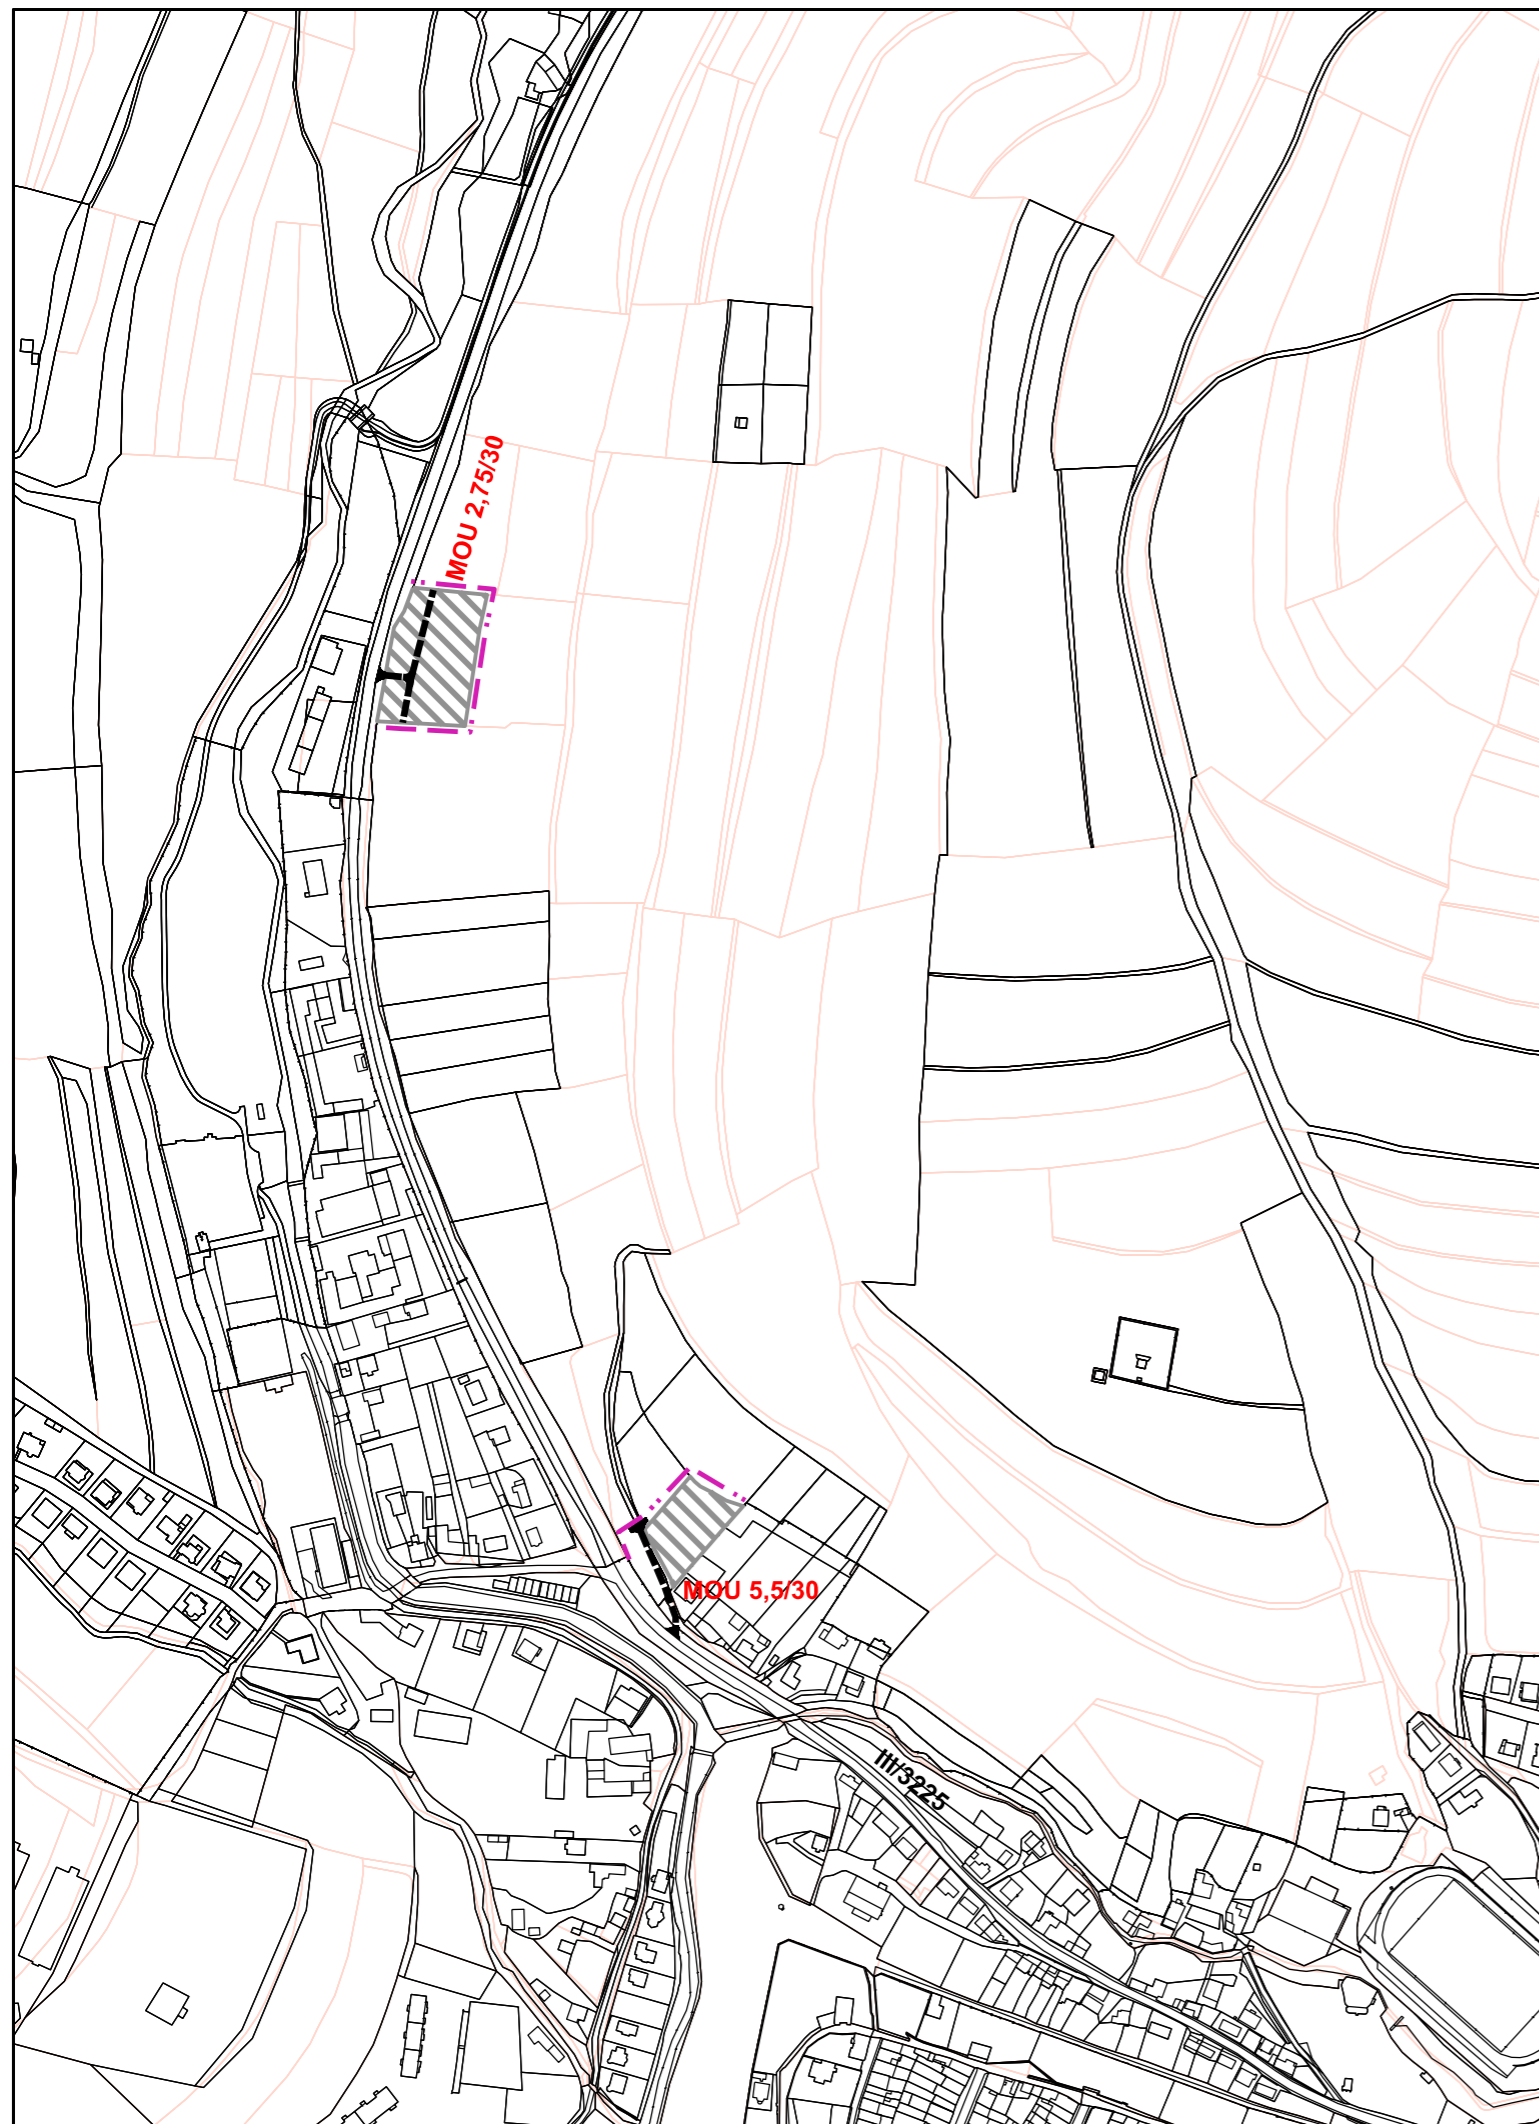

## LEGENDA:

stav	návrh	<b>HRANICE</b>
		HRANICA ZASTAVANÉHO ÚZEMIA
		PLOCHA ZASTAVANÉHO ÚZEMIA
		<b>MIESTNE KOMUNIKÁCIE</b>
		PRÍSTUPOVÉ, FUNKČNEJ TRIEDY C-3

## KATEGÓRIA - PRIEČNE USPORIADANIE

stav	návrh	
	<b>MOU 5,5/30</b>	MOU - MIESTNÉ OBSLUŽNÉ KOMUNIKÁCIE

### Schvaľovacia doložka

Územný plán mesta Levoča,  
Zmeny a doplnky č.16 – Kežmarská cesta II

Schválený  
uznesením Mestského zastupiteľstva Levoča  
č. 2/38 zo dňa 18.12.2018

Ing. Miroslav Vilkovský, MBA  
Primátor

Osoba s odbornou spôsobilosťou pre obstarávanie ÚPP a ÚPD Ing. arch. Debnár Vladimír, registračné číslo 294

<b>URBAN studio s.r.o.</b> PROJEKTOVÁ KANCELÁRIA	URBANIZMUS-ÚZEMNÝ PLÁN-EKOLÓGIA-ŽIVOTNÉ PROSTREDIE Košice, Letná ul. č. 45, www.urban.sk, urban@urban.sk	dátum spracovania: <b>2018</b>
názov dokumentácie:	<b>ÚPN MESTA LEVOČA, ZMENY A DOPLNKY č.16, KEŽMARSKÁ CESTA II NAVRH</b>	
názov výkresu:	<b>Výkres riešenia verejného dopravného vybavenia</b>	
autor: ING. ARCH. D. HUDEC	projektanti: ING. ARCH. D. HUDEC, ING. M. HUDEC	
<b>ARCHIGRAPH</b>	grafika: BC. V. STAUROVSKÝ ARCHITEKTONICKO-GRAFICKÉ ŠTÚDIO, Letná 45, 041 91 Košice	mierka: <b>1:5000</b>