




ZMENA ÚZEMNÉHO PLÁNU MESTA LEVOČA - PRIVÁDZAČ SP. NOVÁ VES - LEVOČA, II: ETAPA

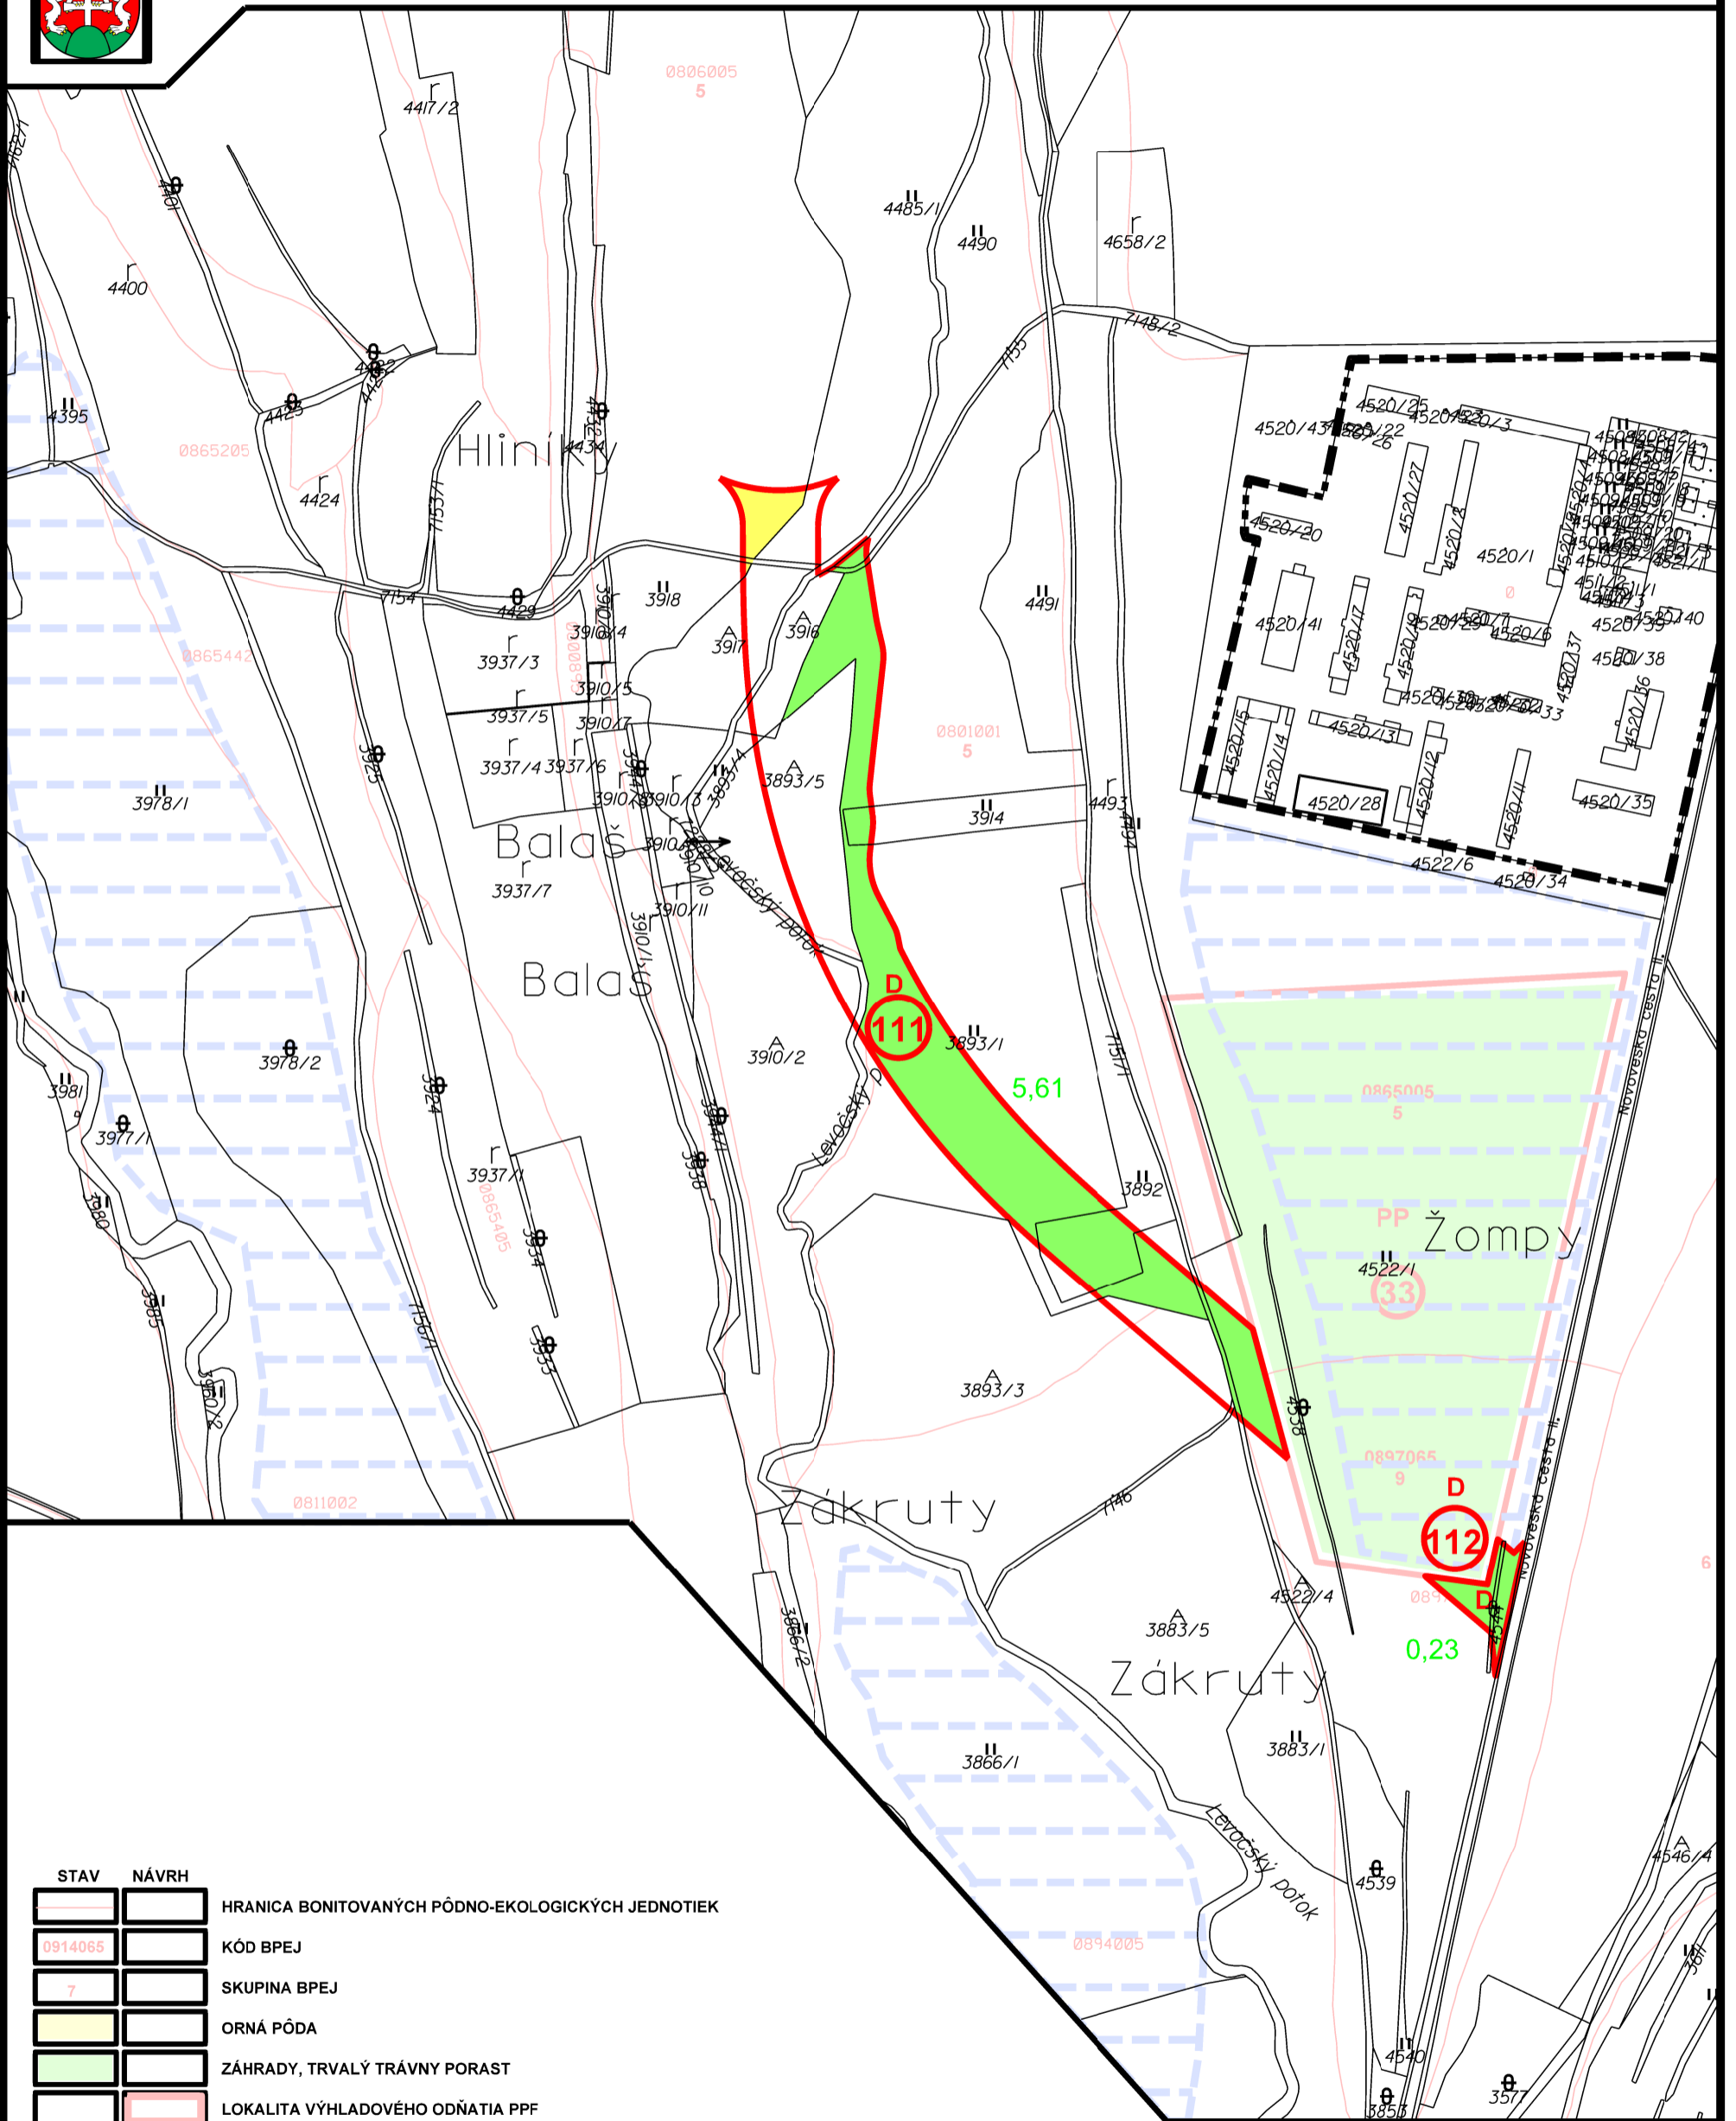

STAV	NÁVRH	OPIS
		HRANICA BONITOVANÝCH PÓDNO-ÉKOLOGICKÝCH JEDNOTIEK
		KÓD BPEJ
		SKUPINA BPEJ
		ORNÁ PÓDA
		ZÁHRADY, TRVALÝ TRÁVNÝ PORAST
		LOKALITA VÝHLADOVÉHO ODŇATIA PPF
		PORADOVÉ ČÍSLO LOKALITY PRE PPF
		DOPRAVNÉ PLOCHY
		PRIEMYSELNÝ PARK
		ODVODNENÉ PLOCHY

náložka:

	Urbanizmus a územné plánovanie, projektová kancelária, Zvonárska 23, 040 01 Košice	rok vypracovania 2013
názov dokumentácie	Zmena Územného plánu mesta Levoča - privádzač Sp. Nová Ves - Levoča, II. etapa	číslo výkresu 10
názov výkresu	VÝKRES PERSPEKTÍVNEHO POUŽITIA POĽNOHOSP. A LEBNÉHO PŮDNEHO FONDU NA NEPŮDNOHOSPODÁRSKE ÚSEKY	merka 1:5 000
hlavný riešiteľ:	ng.arch. Alexander Běl	
	zodpovední nesiťelia:	

sever