




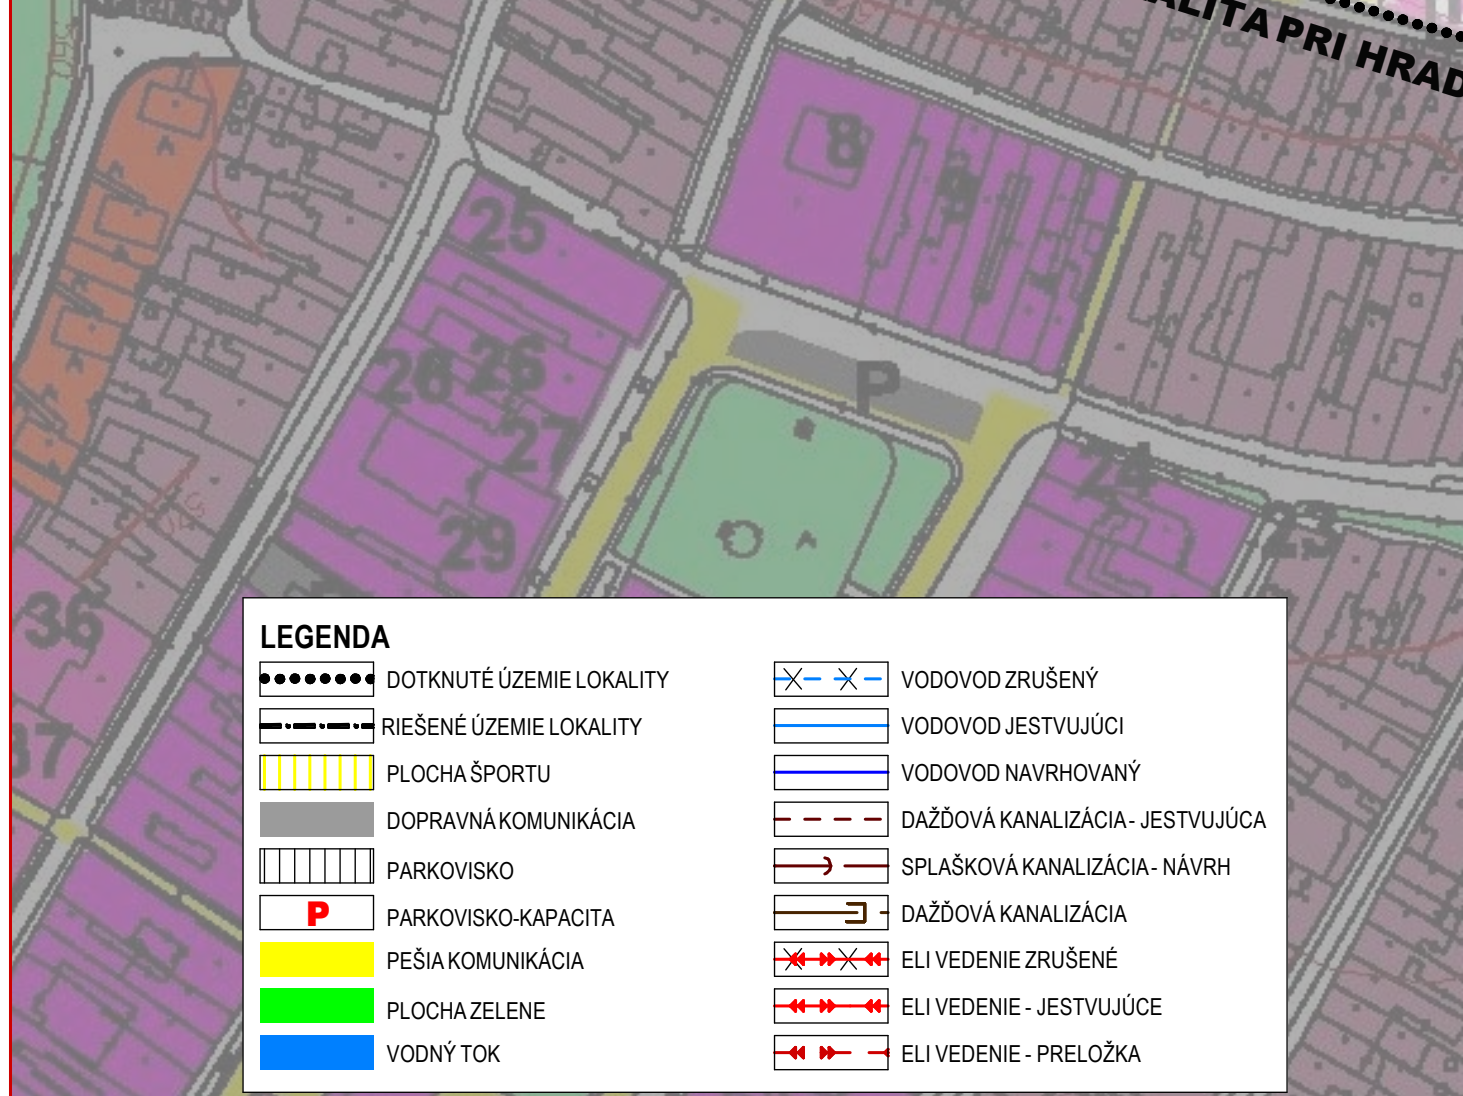

ÚZEMNÝ PLÁN MESTA LEVOČA -
ZMENA V LOKALITE ZIMNÝ ŠTADIÓN
Ing.arch.Ivan Vook AA - Janouškova 20, 080 01 Prešov

KOORDINAČNÝ VÝKRES

M = 1 : 2 000

OBSTARÁVATEL: mesto LEVOČA
ODBORNE SPÔSOBILÁ OSOBA: Ing. JAROSLAV LIŽÁK
SPRACOVATEL: Ing. arch. Ivan Vook AA, Ing. arch. Vladimír Nedelko, Ing. arch. Ján Mihalov,
Ing. arch. Ján Krasnay, Ing. Emilia Priputenová, Ing. Vladimír Kmec,
Ing. Peter Gurský, Ing. Daniel Prevuzňák, Jozef Andrej, Jana Kozmová

SPRACOVANÉ : 01.2010

v.č. :
2

ÚZEMNÝ PLÁN MESTALEVOČA - ZMENA

UPRAVENÁ PODĽA VÝSLEDKOV PREROKOVANIA

