


ÚPN MESTA LEVOČA, ZMENY A DOPLNKY 2018/1, LOKALITA LOMNICKÁ M 1:5000

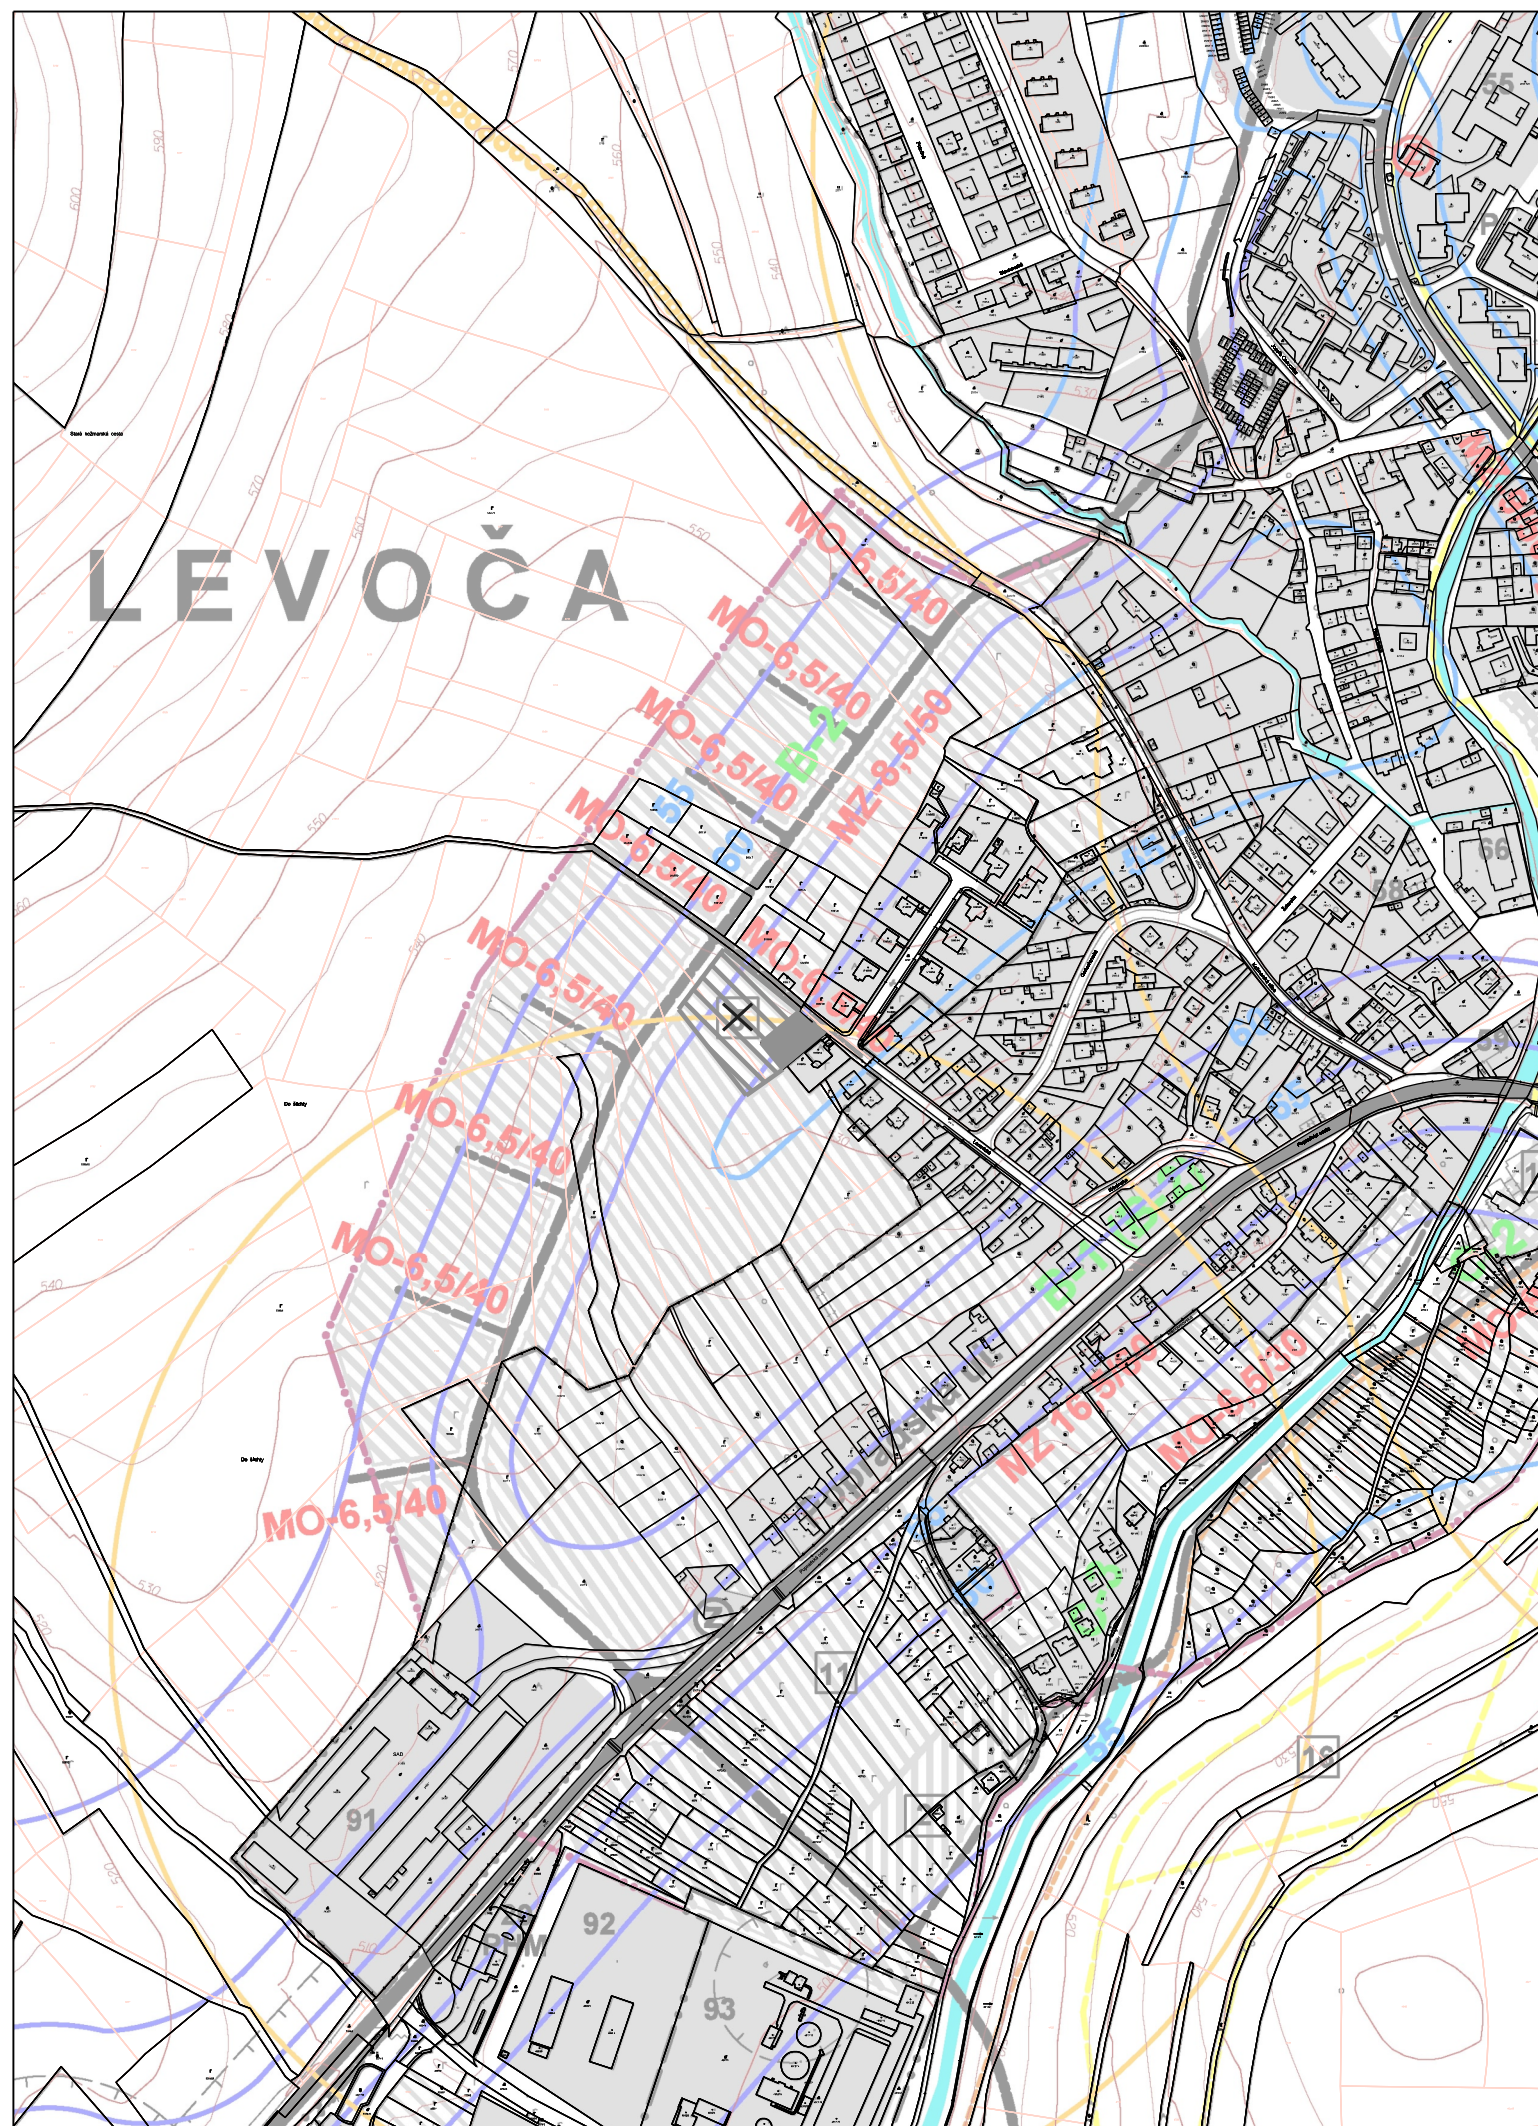

LEGENDA:

stav návrh

HRANICA O ÚZEMÍ
HRANICA ZASTAVANÉHO ÚZEMIA

PLOCHA ZASTAVANÉHO ÚZEMIA

OSTATNÉ JAVY

ZRUŠENIE NÁVRHU VYBAVENOSTNÉHO CENTRA

MIESTNE KOMUNIKÁCIE:

ZBERNÉ-DOPRAVNÉ; FUNK. TR. B-1(VÝHLADOVE B-2) A PRIETAHY
CIEST I. A II. TR. VO FUNKCII DIALNICNÝCH PRIVÁDZACOV
ZBERNÉ, DOPRAVNO-SPOJOVACIE; FUNK. TR. B-2, PRIETAHY
CIEST II. A III. TR.; VÝHLADOVE MESTSKÉ OKRUŽNÉ

CESTY I.TR.-ÚZEMNÁ REZERVA

OBSLUŽNÉ A PRÍSTUPOVÉ, FUNKCNEJ TRIEDY C-2

PRÍSTUPOVÉ, FUNK. TR. C-3 A DOLEŽITÉ ÚČELOVÉ CESTY

PEŠIE, PEŠIE ZÓNY SO SKLUDNENOU DOPRAVOU FUNK. TR. D-1

SAMOSTATNÉ CYKLISTICKÉ CHODNÍKY FUNKCNEJ TRIEDY D-2

SAMOSTATNÉ PEŠIE CHODNÍKY A PRIECHODY FUNK. TR. D-3

ŽELEZNÍČNÉ TRATE A PLOCHY ZARIADENÍ ŽEL. DOPRAVY

OSTATNÉ DOPRAVNÉ ZARIADENIA

2 2

AN

BČS

P P

G G

ZASTÁVKY PRIMESTSKEJ A MESTSKEJ AUTOBUSOVEJ DOPRAVY

AUTOBUSOVÉ NÁSTUPIŠTE SA

BENZINOVÉ ČERPACIE STANICE

SÚSTREDENÉ PARKOVACIE PL

SÚSTREDENÉ GARÁŽOVACIE C

IZOCHRONY PEŠEJ DOSTUPN

OSOBNÉJ HROMADNEJ DOPRA

IZOFÓNY DENNEJ EKVIVALENT

Z DOPRAVY V dB(A)

OZNAČENIE CIEST A OCHRANNÝCH PÁSIEŤ (OP) - EXTR

trieda/číslo cesty kategória/pr

D-1 DIALNICA D-26,5/10

I/18 CESTA I.TR. C-10,5/60

II/533 CESTA II.TR. C-17,5/60

II/533 VO FUNKCII DIAL.PRIVÁDZAČA C-11,5/80

III/533 CESTA III.TR. C-7,5/60

OZNAČENIE MESTSKÝCH A MIESTNYCH KOMUNIKÁCIÍ -

A, B, C, D FUNKČNÁ TRIEDA MK

KATEGÓRIA - PRIEČNE USPORIADANIE

stav návrh

MZ - 14/60 MZ - 9/60 MK - ZBERNÉ: ZÁKLADNÝ KOMUNIKAČNÝ SYSTÉM MESTA

MO - 8/40 MO - 8/40 MK - OBSLUŽNÉ: DOPLNOK K ZBERNÉMU SYSTÉMU

Schvaľovacia doložka

Územný plán mesta Levoča,
Zmeny a doplnky 2018/1-lokalita Lomnická
Schválený
uznesením Mestského zastupiteľstva Levoča

č. 5/93 zo dňa 25.04.2019

Ing. Miroslav Vilkovský, MBA
Primátor

Osoba s odbornou spôsobilosťou pre obsluhovanie ÚPP a ÚPPD Ing. arch. Debnár Vladimír, registračné číslo 294

URBAN studio s.r.o.	URBANIZMUS-ÚZEMNÝ PLÁN-EKOLOGIA-ŽIVOTNÉ PROSTREDIE	dátum spracovania:
PROJEKTOVÁ KANCELÁRIA	Košice, Letná ul. č. 45, www.urban.sk, urban@urban.sk	2019
názov dokumentácie:	ÚPN MESTA LEVOČA, ZMENY A DOPLNKY 2018/1, LOKALITA LOMNICKÁ, NÁVRH - ČISTOPIS	rok vypracovania: 2005
názov výkresu:	Výkres riešenia verejného dopravného vybavenia	číslo výkresu: 4
autor:	ING. ARCH. D. HUDEC	mierka: 1:5000
projektant:	ING. ARCH. D. HUDEC, ING. M. HUDEC	
hlavný riešiteľ:	Ing. arch. Alexander Běl	
zodpovedný riešiteľ:	Ing. arch. D. Marek, Ing. F. Hrádický	
grafika:	BC. J. KRAVEC.	
ARCHIGRAPH	ARCHITEKTONICKO-GRAFICKÉ ŠTÚDIO, Letná 45, 041 91 Košice	