



ÚPN MESTA LEVOČA, ZMENY A DOPLNKY č.16 KEŽMARSKÁ CESTA II M 1:5000



LEGENDA:

stav


návrh

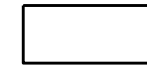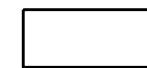

HRANICA ZASTAVANÉHO ÚZEMIA

PLOCHA ZASTAVANÉHO ÚZEMIA

DÔLEŽITÉ OBSLUŽNÉ
A PRÍSTUPOVÉ CESTY

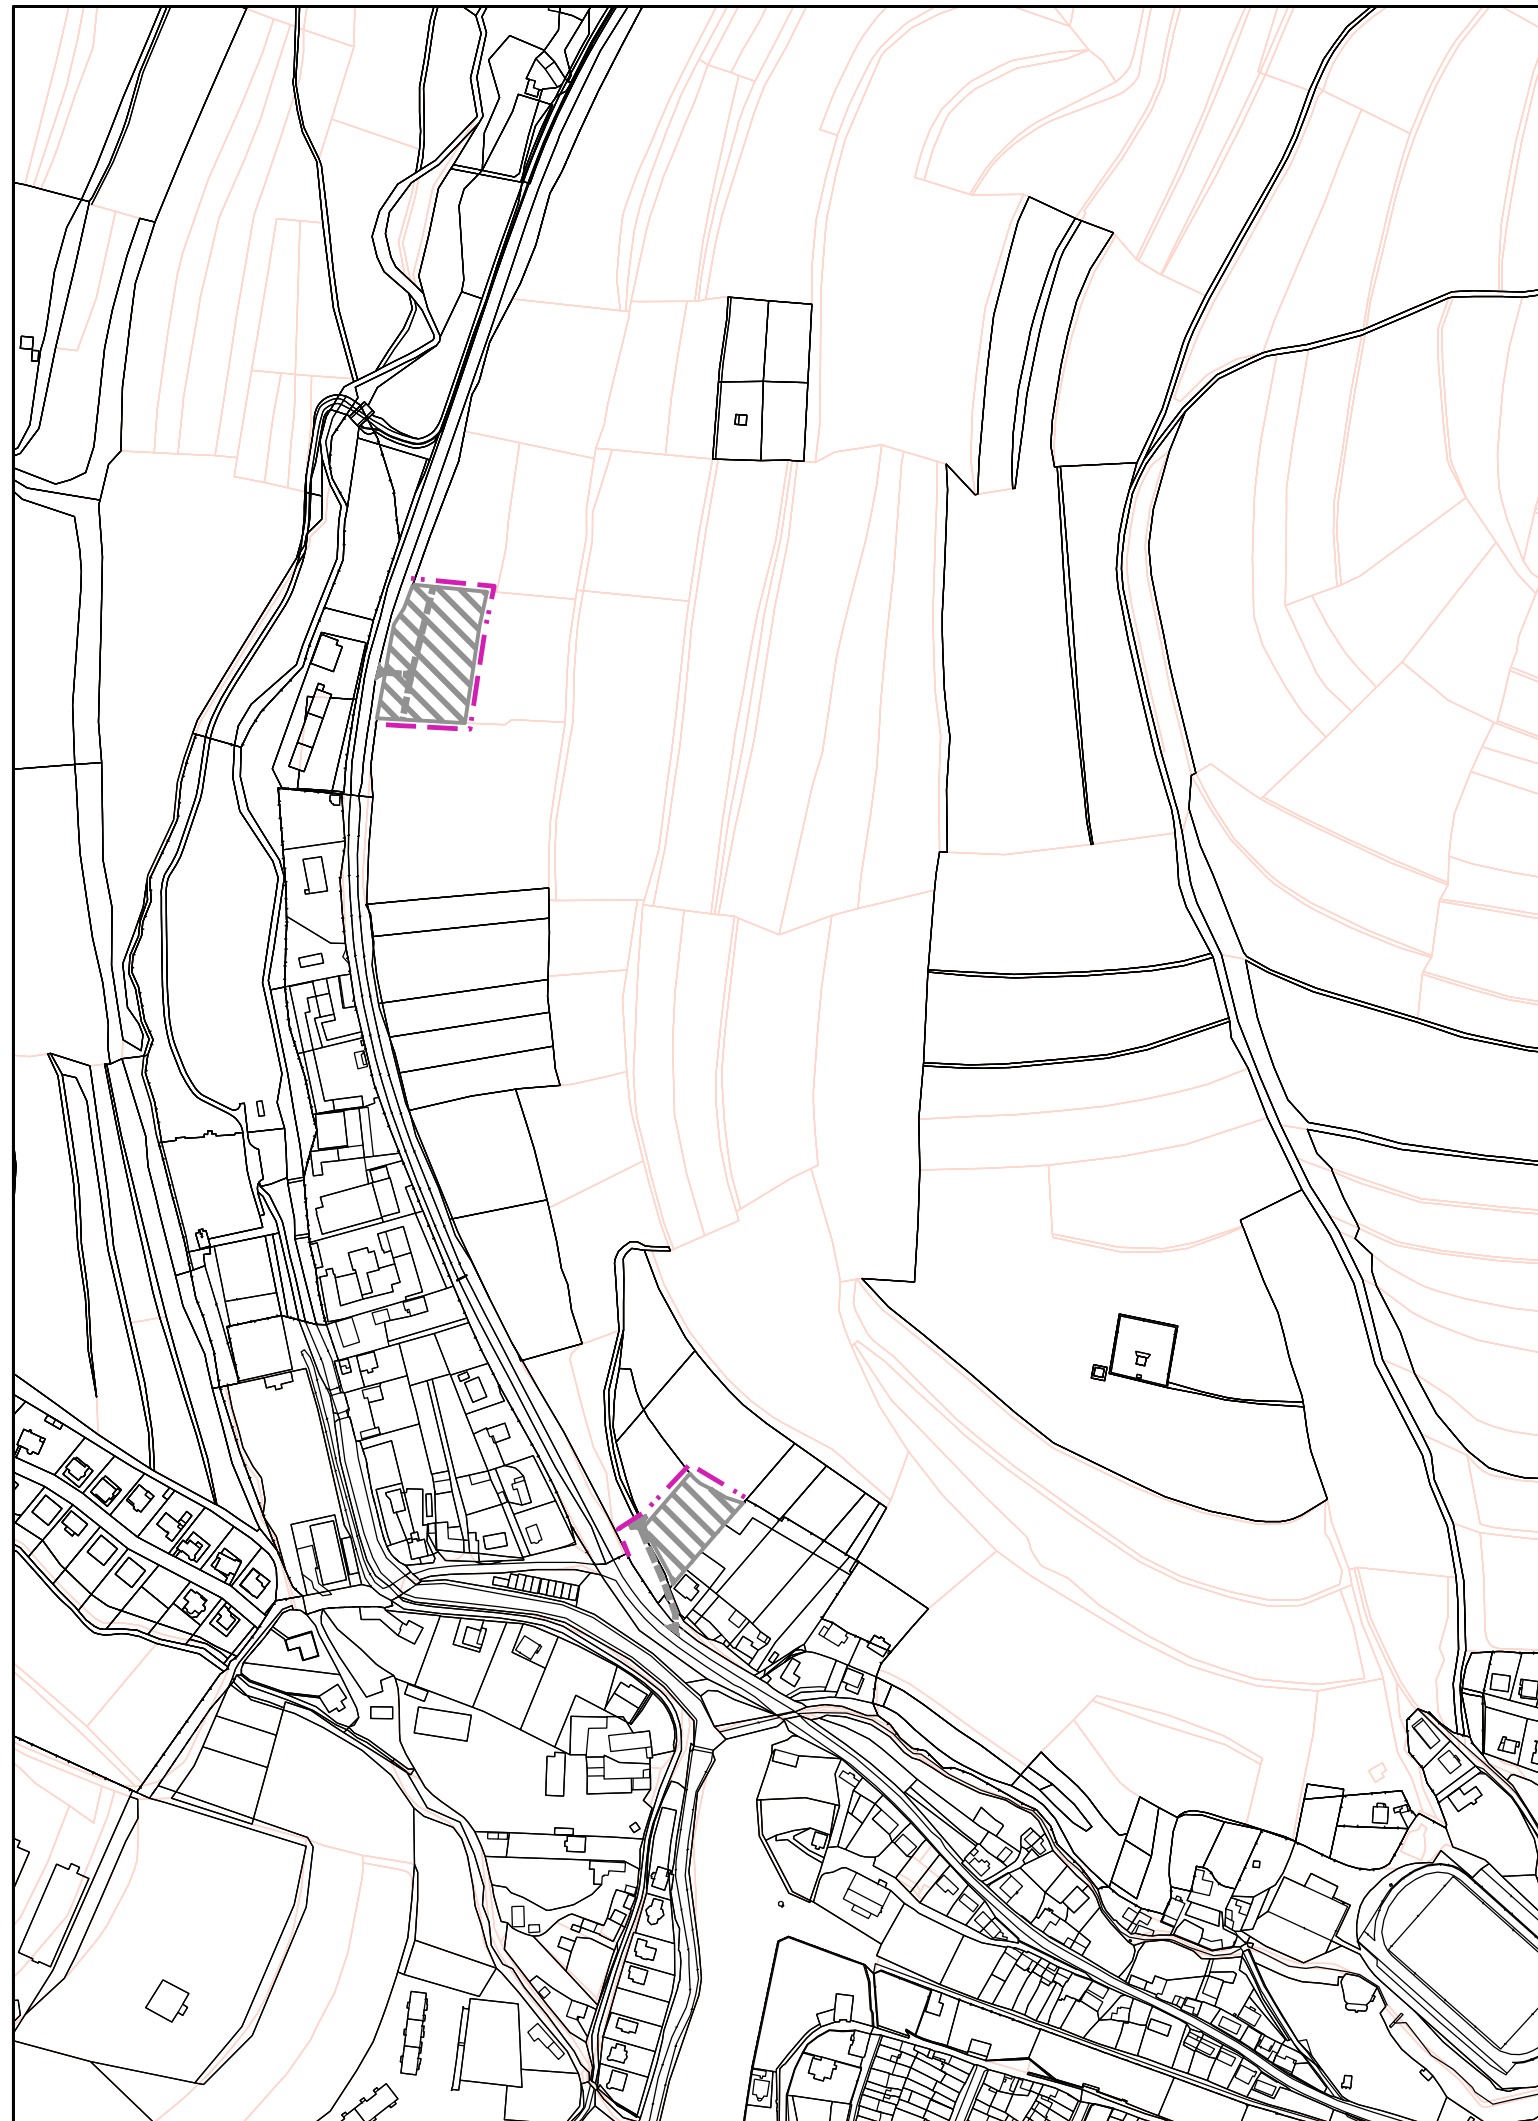

Schvaľovacia doložka

Územný plán mesta Levoča,
Zmeny a doplnky č.16 – Kežmarská cesta II

Schválený
uznesením Mestského zastupiteľstva Levoča
č. 2/38 zo dňa 18.12.2018

Ing. Miroslav Vilkovský, MBA
Primátor

Osoba s odbornou spôsobilosťou pre obstarávanie ÚPP a ÚPD Ing. arch. Debnár Vladimír, registračné číslo 294

URBAN studio s.r.o. PROJEKTOVÁ KANCELÁRIA	URBANIZMUS-ÚZEMNÝ PLÁN-EKOLÓGIA-ŽIVOTNÉ PROSTREDIE Košice, Letná ul. č. 45, www.urban.sk, urban@urban.sk	dátum spracovania: 2018
názov dokumentácie:	ÚPN MESTA LEVOČA, ZMENY A DOPLNKY č.16, KEŽMARSKÁ CESTA II NAVRH	5
názov výkresu:	Výkres riešenia verejného technického vybavenia elektrika, plyn, telekomunikácie	
autor: ING. ARCH. D. HUDEC	projektanti: ING. ARCH. D. HUDEC, ING. M.HUDEC	
ARCHIGRAPH STUDIO	grafika: BC. V.STAUROVSKÝ ARCHITEKTONICKO-GRAFICKÉ ŠTÚDIO, Letná 45, 041 91 Košice	mierka: 1:5000