



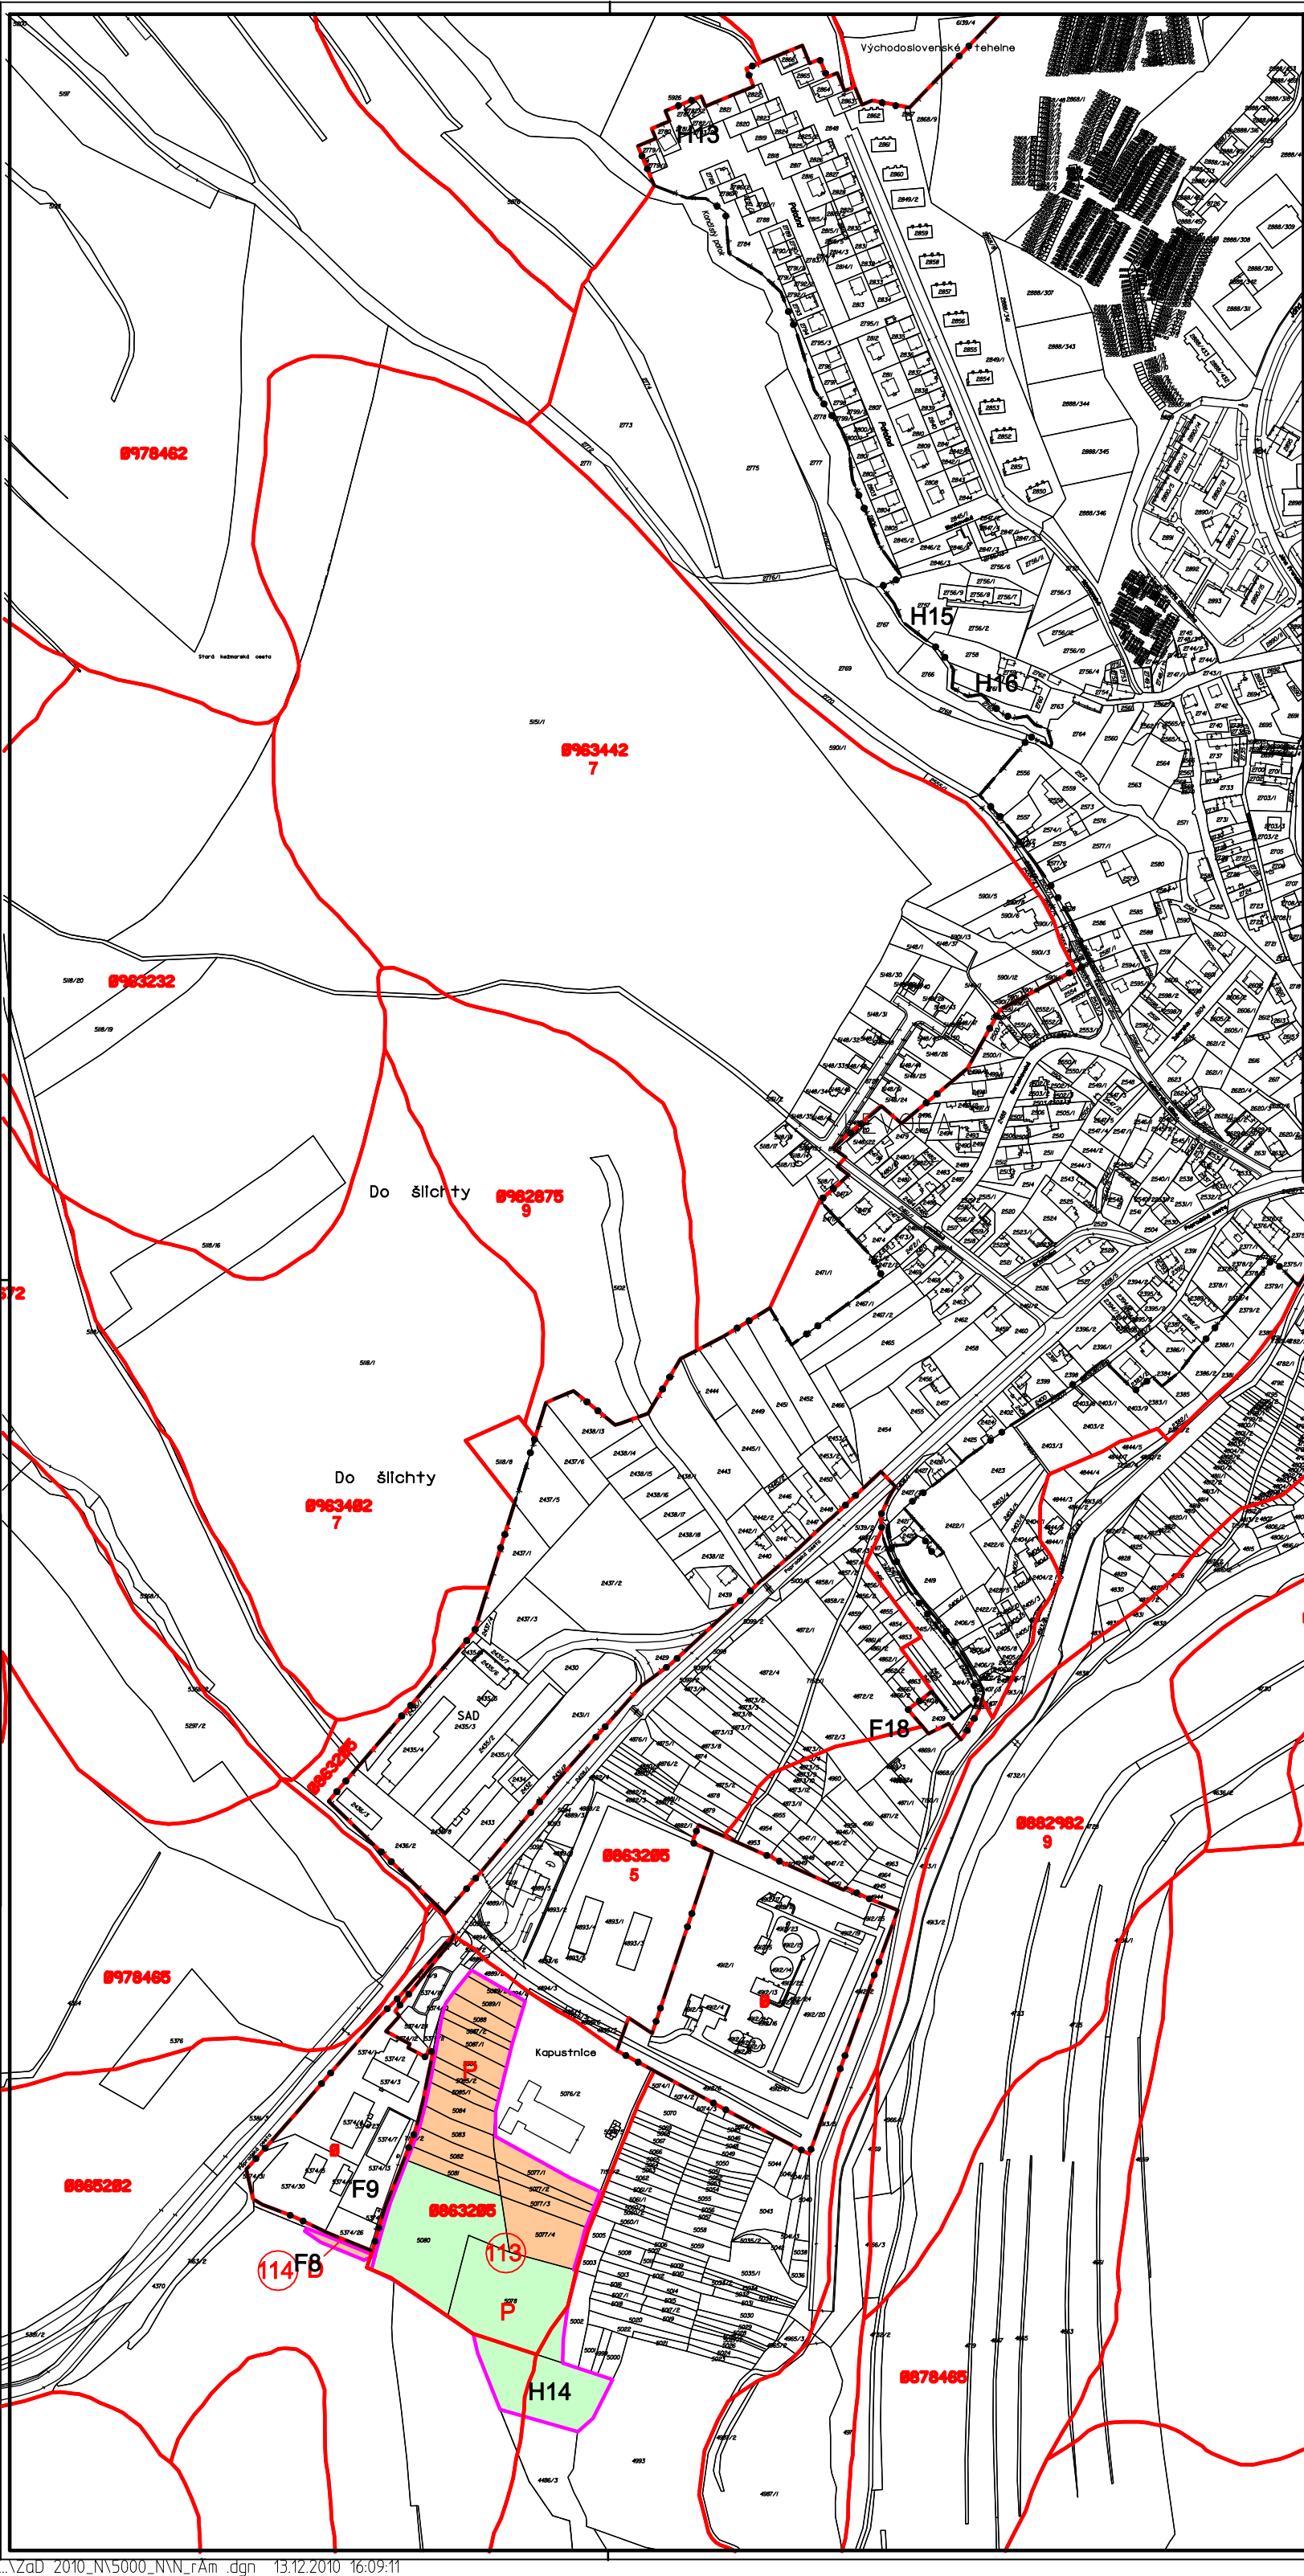

ÚZEMNÝ PLÁN MESTA LEVOČA zmena č. 7

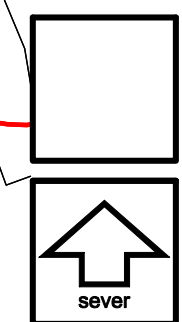

stav	návrh	
		HRANICA ZASTAVANÉHO ÚZEMIA
		HRANICA BPEJ
		KÓD BPEJ
		SKUPINA BPEJ
		ORNÁ PÔDA
		ZÁHRADY, TRVALÝ TRÁVNÝ PORAST
		LOKALITA PERSPEKT. POUŽITIA PP NA NEPOĽNOHOSP. ÚČELY
		PORADOVÉ ČÍSLO LOKALITY
		PRÍEMYSEL
		KOMPOSTOVIŠKO
		DOPRAVA



URBI	Urbanizmus a územné plánovanie, projektová kancelária, Zvonárska 23, 040 01 Košice	rok vypracovania 2010
názov dokumentácie	Územný plán mesta Levoča zmena č. 7	číslo výkresu B10
názov výkresu	Vyhodnotenie dôsledkov stavebných zámerov a iných návrhov na poľnohosp. pôde	mierka 1 : 5 000
hlavný riešiteľ: Ing.arch. Alexander Béi	zodpovední riešitelia: Ing. I.Fruhaufová	digitálne vypracovanie: