


ÚPN MESTA LEVOČA, ZMENY A DOPLNKY 2018/1, LOKALITA LOMNICKÁ M 1:5000

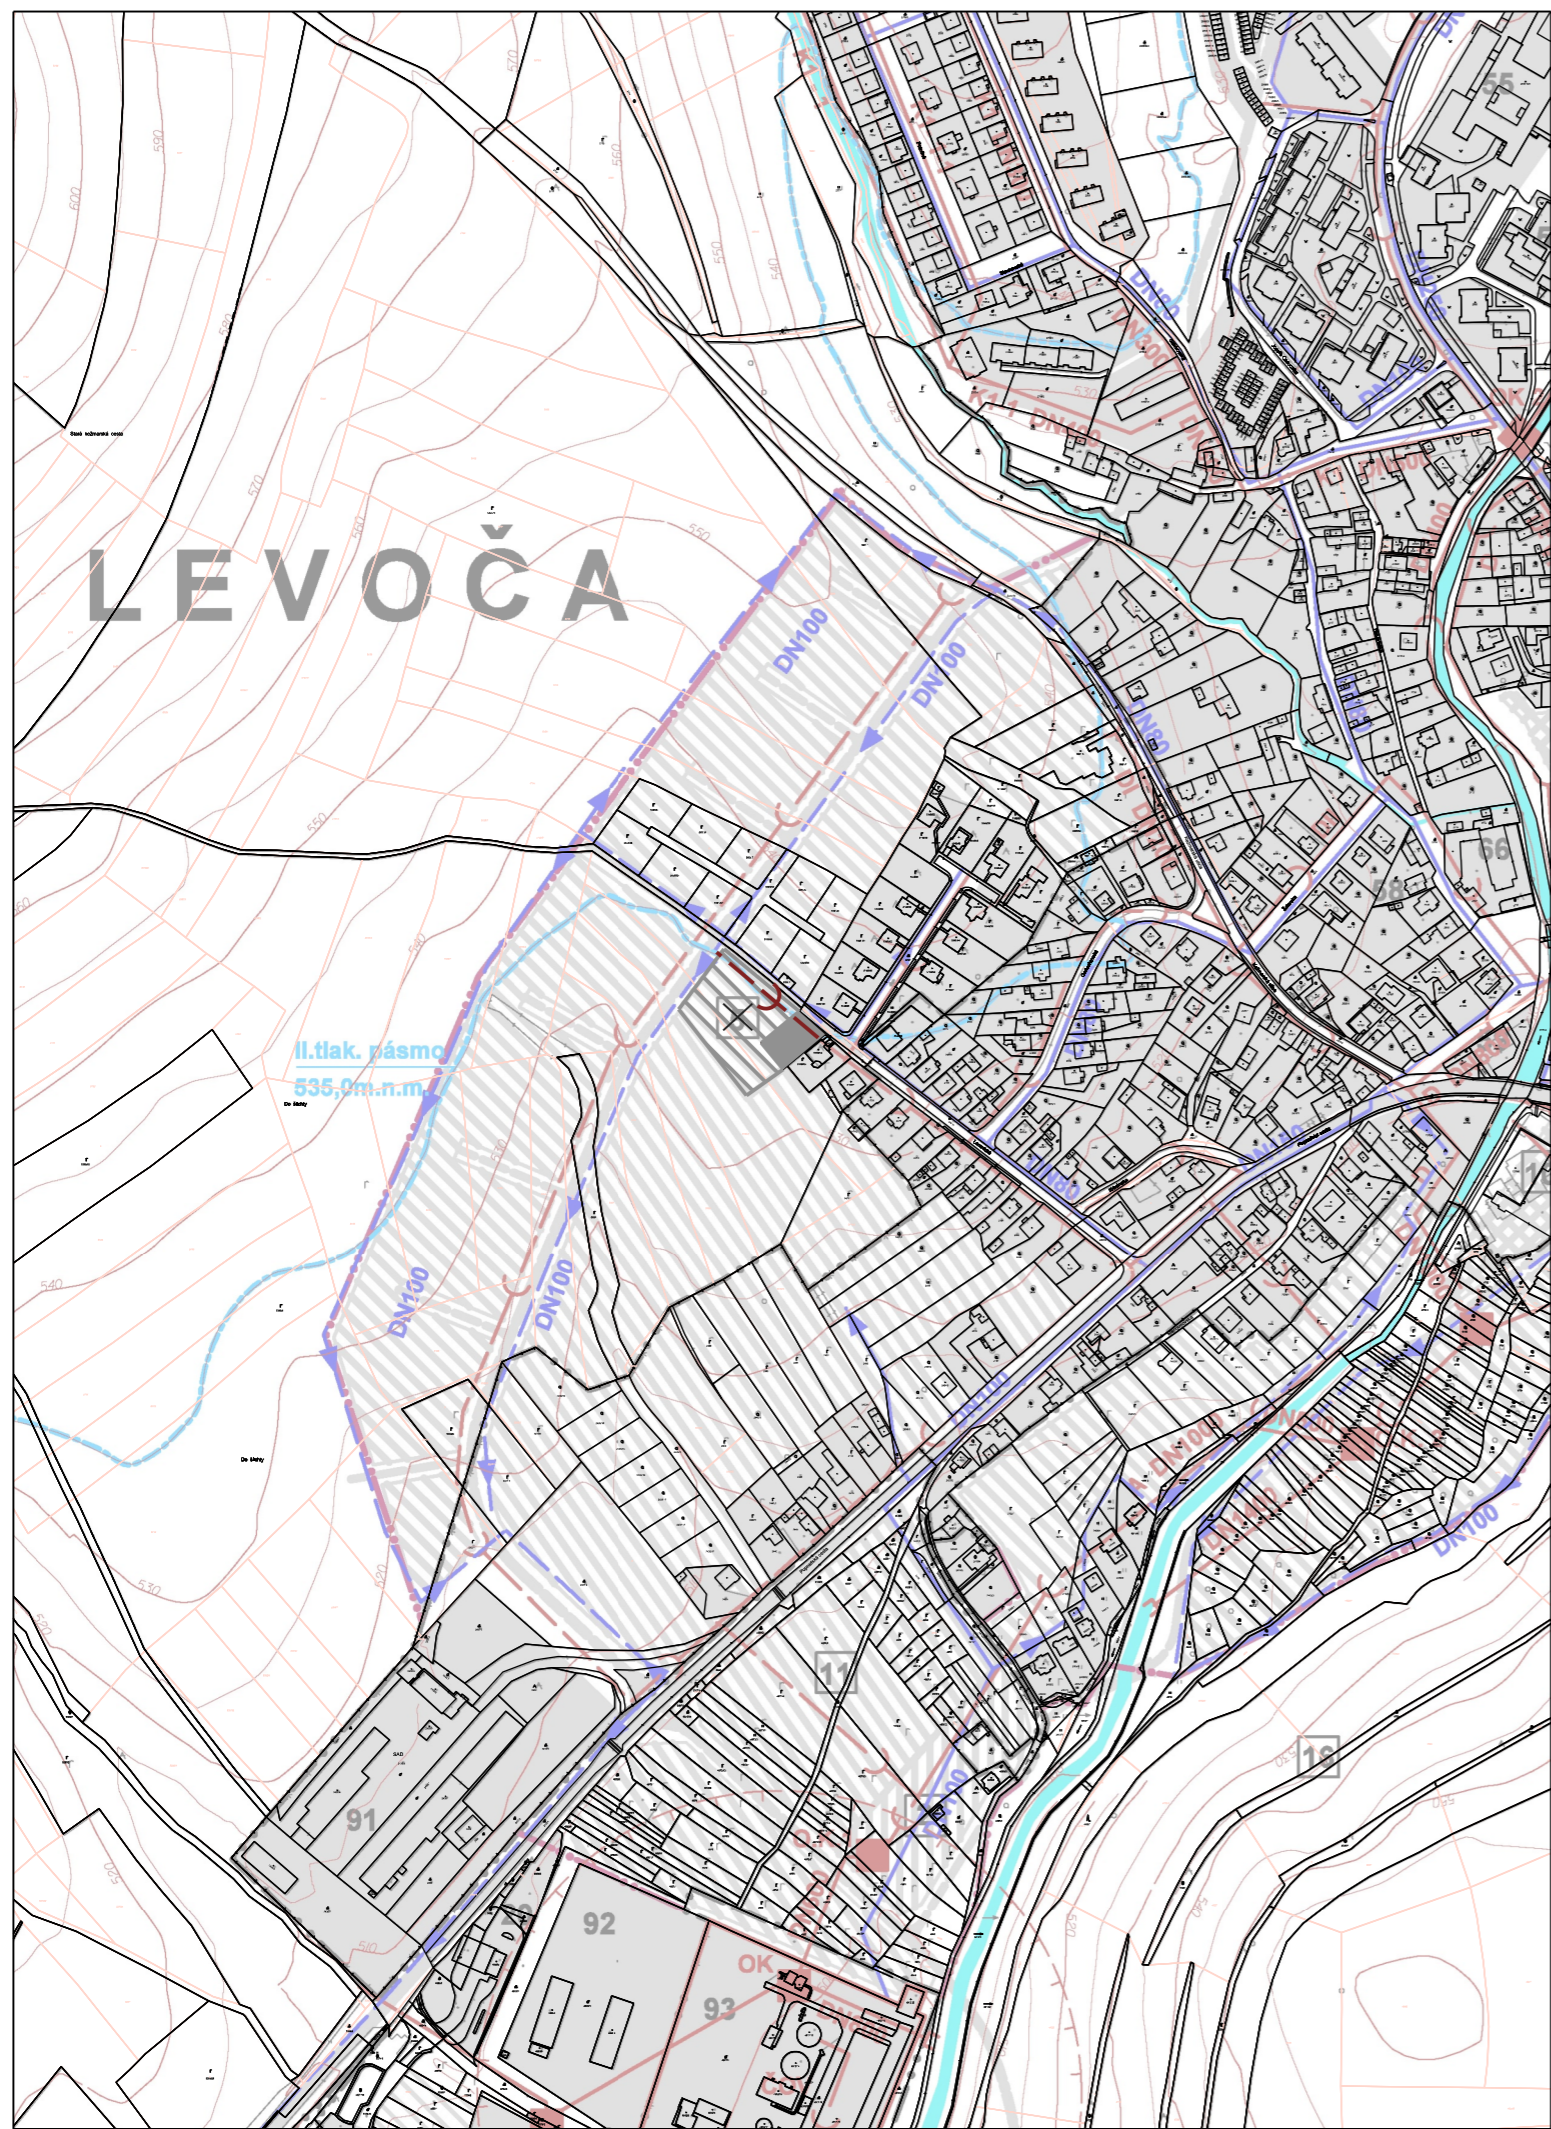

LEGENDA:

stav	návrh	stav	návrh	
				HRANICA KATASTRÁLNEHO ÚZEMIA PLOCHA ZASTAVANÉHO ÚZEMIA
				JEDNOTNÁ KANALIZÁCIA
				OSTATNÉ JAVY
				ZRUŠENIE NÁVRHU VYBAVENOSTNÉHO CENTRA
				ŽELEZIČNÉ TELESO
				PRÍVODNÉ VODOVODNÉ POTRUBIE
				VÝTLAČNÉ VODOVODNÉ POTRUBIE
				ROZVODNÉ VODOVODNÉ POTRUBIE
				ZEMNÝ VODOJEM
				ČERPACIA STANICA
				AUTOMATICKÁ TLAKOVÁ STANICA
				VODOMERNÁ ŠACHTA
				PRAMENE
				ZÁCHYT PRAMEŇA
				PRERUŠOVACIA ŠACHTA
				ZBERNÁ ŠACHTA
				OHCHRANNÉ PÁSMO VO
				UPRAVENÉ VODNÉ TOK
				ODVODNENÉ PLOCHY
				ČERPACIA STANICA VO
				JEDNOTNÁ KANALIZÁC
				OTVORENÝ RIGOL
				DAŽDOVÁ KANALIZÁCIA
				ČISTIČKA ODPADOVÝCH
				OHCHRANNÉ PÁSMO ČO
				ODLAHČOVACIA KOMO
				ŠTRBINOVÁ NÁDRŽ
				SÚTOKOVÁ KOMORA
				LAPAČ SPLAVENÍN
				TLAKOVÉ PÁSMO VODOVODU

Schvaľovacia doložka

Územný plán mesta Levoča,
Zmeny a doplnky 2018/1-lokalita Lomnická
Schválený
uznesením Mestského zastupiteľstva Levoča

č. 5/93 zo dňa 25.04.2019

Ing. Miroslav Vilkovský, MBA
Primátor

Osoba s odbornou spôsobilosťou pre obstarávanie ÚPP a ÚPD Ing. arch. Debnár Vladimír, registračné číslo 294

URBAN studio s.r.o. PROJEKTOVÁ KANCELÁRIA	URBANIZMUS-ÚZEMNÝ PLÁN-EKOLÓGIA-ŽIVOTNÉ PROSTREDIE Košice, Letná ul. č. 45, www.urban.sk, urban@urban.sk	dátum spracovania: 2019
názov dokumentácie: URBANIZMUS-ÚZEMNÝ PLÁN-EKOLÓGIA-ŽIVOTNÉ PROSTREDIE	ÚPN MESTA LEVOČA, ZMENY A DOPLNKY 2018/1, LOKALITA LOMNICKÁ	rok vypracovania 2008
názov výkresu: Výkres riešenia verejného technického vybavenia vodovodu, kanalizácie	NÁVRH - ČISTOPIS	číсло výkresu 6
autor: ING. ARCH. D. HUDEC	projektanti: ING. ARCH. D. HUDEC, ING. M. HUDEC	mierka 1:5000
grafik: BOJ. J. KRAVEC	zodpovedný riešiteľ: Ing. M. Osifová	digitálne vypracovanie: Ing. arch. D. Mareš
ARCHIGRAPH	ARCHITEKTONICKO-GRAFICKÉ ŠTÚDIO, Letná 45, 041 91 Košice	