

ZMENY A DOPLNKY 2016/2 ÚPN MESTA LEVOČA




LEGENDA:

stav

návrh



HRANICA ZASTAVANÉHO ÚZEMIA

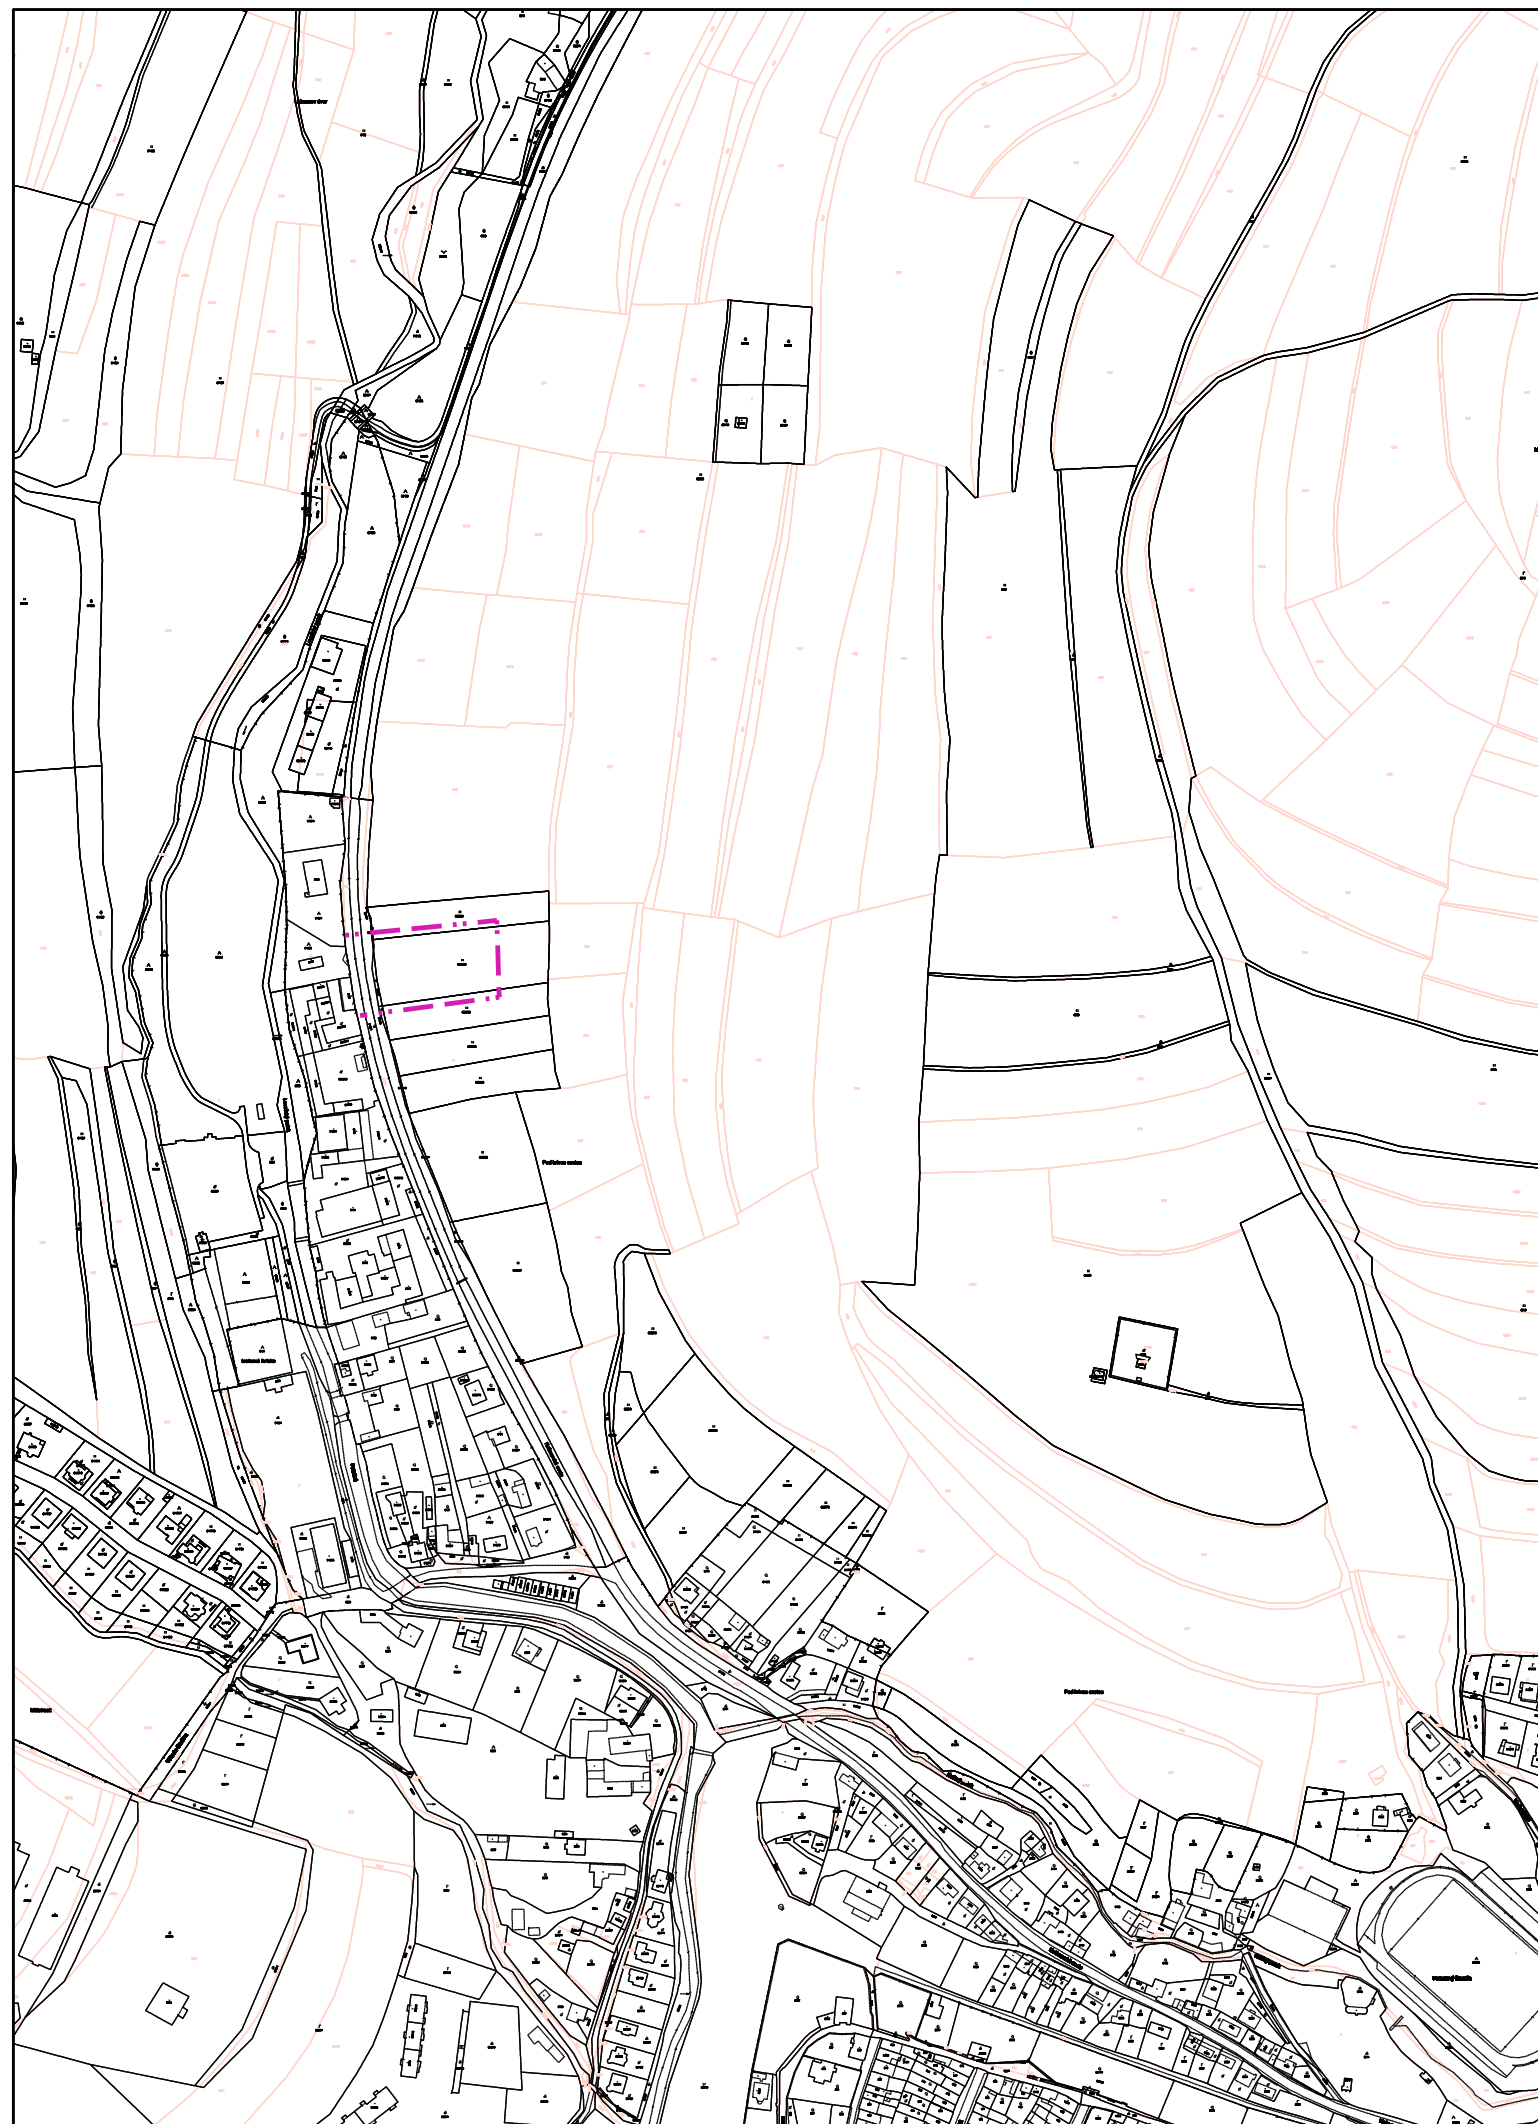

Osoba s odbornou spôsobilosťou pre obstarávanie ÚPP a ÚPD Ing. arch. Debnár Vladimír, registračné číslo 294

URBAN studio s.r.o. PROJEKTOVÁ KANCELÁRIA	URBANIZMUS-ÚZEMNÝ PLÁN-EKOLÓGIA-ŽIVOTNÉ PROSTREDIE Košice, Letná ul. č. 45, www.urban.sk, urban@urban.sk	dátum spracovania: 2017
názov dokumentácie:	ZMENY A DOPLNKY č. 2016/2 ÚPN MESTA LEVOČA NÁVRH	
názov výkresu:	HRANICE ZASTAVANÉHO ÚZEMIA Lokalita "Kežmarská cesta"	
autor: ING. ARCH. D. HUDEC	projektanti: ING. ARCH. D. HUDEC, ING. M. HUDEC	
ARCHIGRAPH STUDIO	grafika: J. HUDECOVÁ ARCHITEKTONICKO-GRAFICKÉ ŠTÚDIO, Letná 45, 041 91 Košice	mierka: 1:5000