



# ÚPN MESTA LEVOČA, ZMENY A DOPLNKY č.16 KEŽMARSKÁ CESTA II M 1:5000

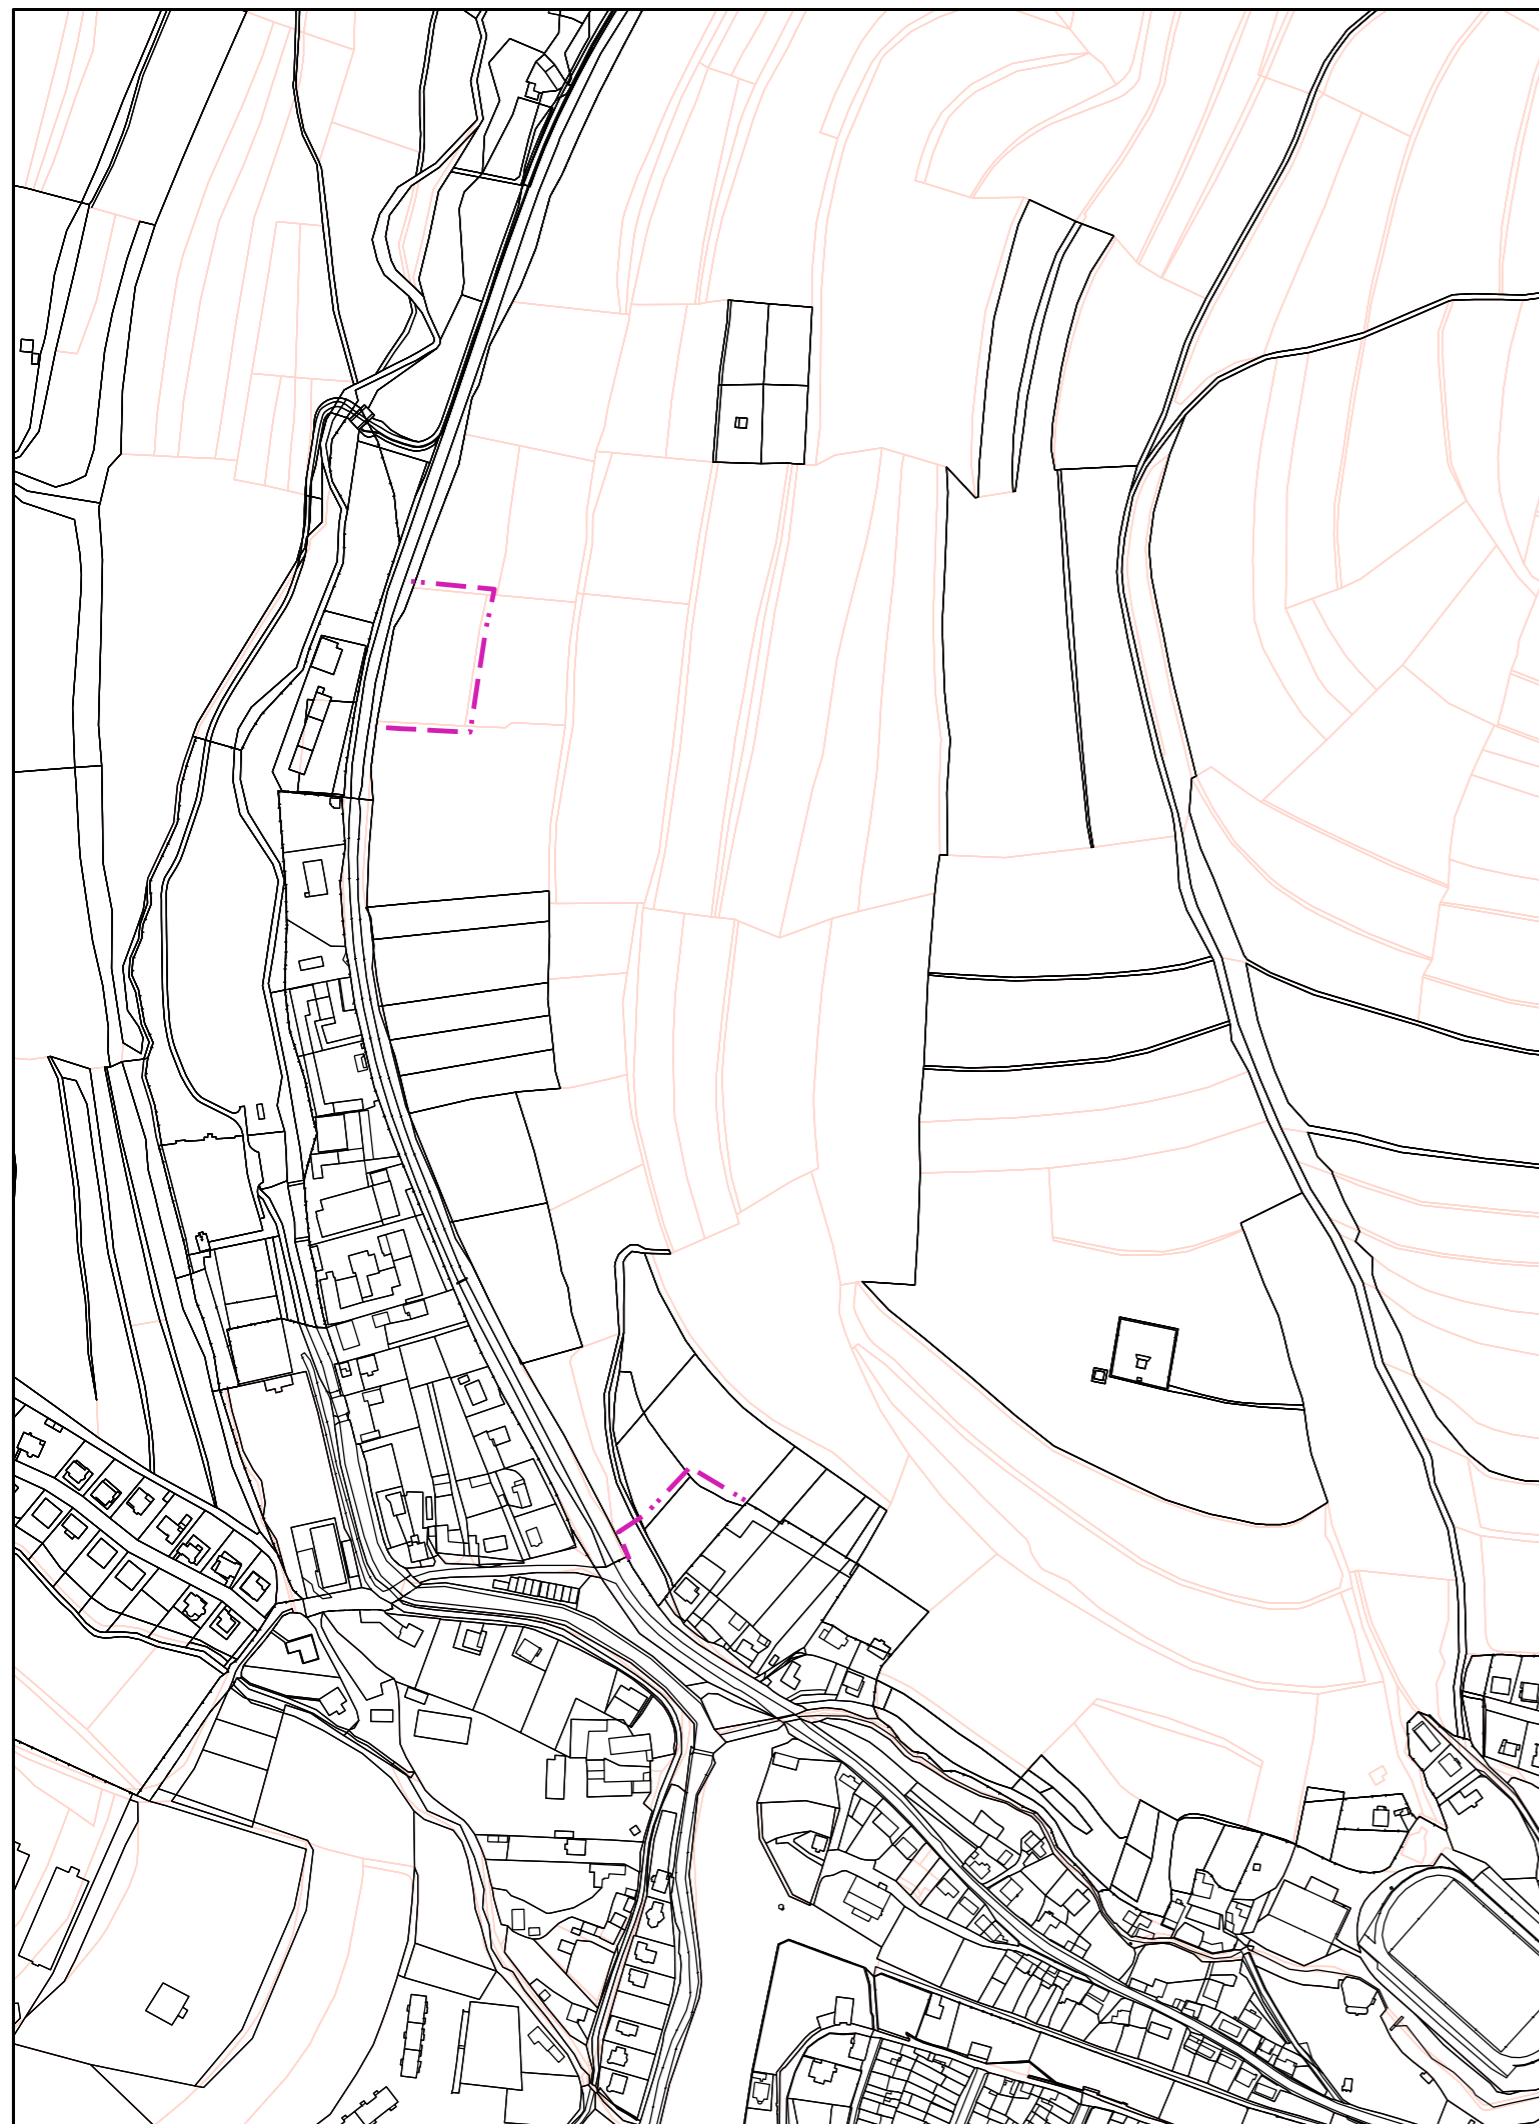

## LEGENDA:

stav

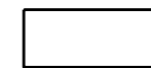

návrh



HRANICA ZASTAVANÉHO ÚZEMIA

### Schvaľovacia doložka

Územný plán mesta Levoča,  
Zmeny a doplnky č.16 – Kežmarská cesta II

Schválený  
uznesením Mestského zastupiteľstva Levoča  
č. 2/38 zo dňa 18.12.2018

Ing. Miroslav Vilkovský, MBA  
Primátor

Osoba s odbornou spôsobilosťou pre obstarávanie ÚPP a ÚPD Ing. arch. Debnár Vladimír, registračné číslo 294

|   |   |                                   |
|---|---|-----------------------------------|
| <b>URBAN studio s.r.o.</b><br>PROJEKTOVÁ KANCELÁRIA | URBANIZMUS-ÚZEMNÝ PLÁN-EKOLÓGIA-ŽIVOTNÉ PROSTREDIE<br>Košice, Letná ul. č. 45, www.urban.sk, urban@urban.sk | dátum spracovania:<br><b>2018</b> |
| názov dokumentácie:                                 | <b>ÚPN MESTA LEVOČA, ZMENY A DOPLNKY č.16,<br/>KEŽMARSKÁ CESTA II<br/>NAVRH</b>                             |                                   |
| názov výkresu:                                      | <b>HRANICE ZASTAVANÉHO ÚZEMIA</b>   |                                   |
| autor:<br>ING. ARCH. D. HUDEC                       | projektanti: ING. ARCH. D. HUDEC, ING. M. HUDEC   |                                   |
| <b>ARCHIGRAPH</b>                                   | grafika: BC. V. STAUROVSKÝ<br>ARCHITEKTONICKO-GRAFICKÉ ŠTÚDIO, Letná 45, 041 91 Košice                      | mierka:<br><b>1:5000</b>          |