


ÚPN MESTA LEVOČA, ZMENY A DOPLNKY č.18

KEŽMARSKÁ CESTA III M 1:5000

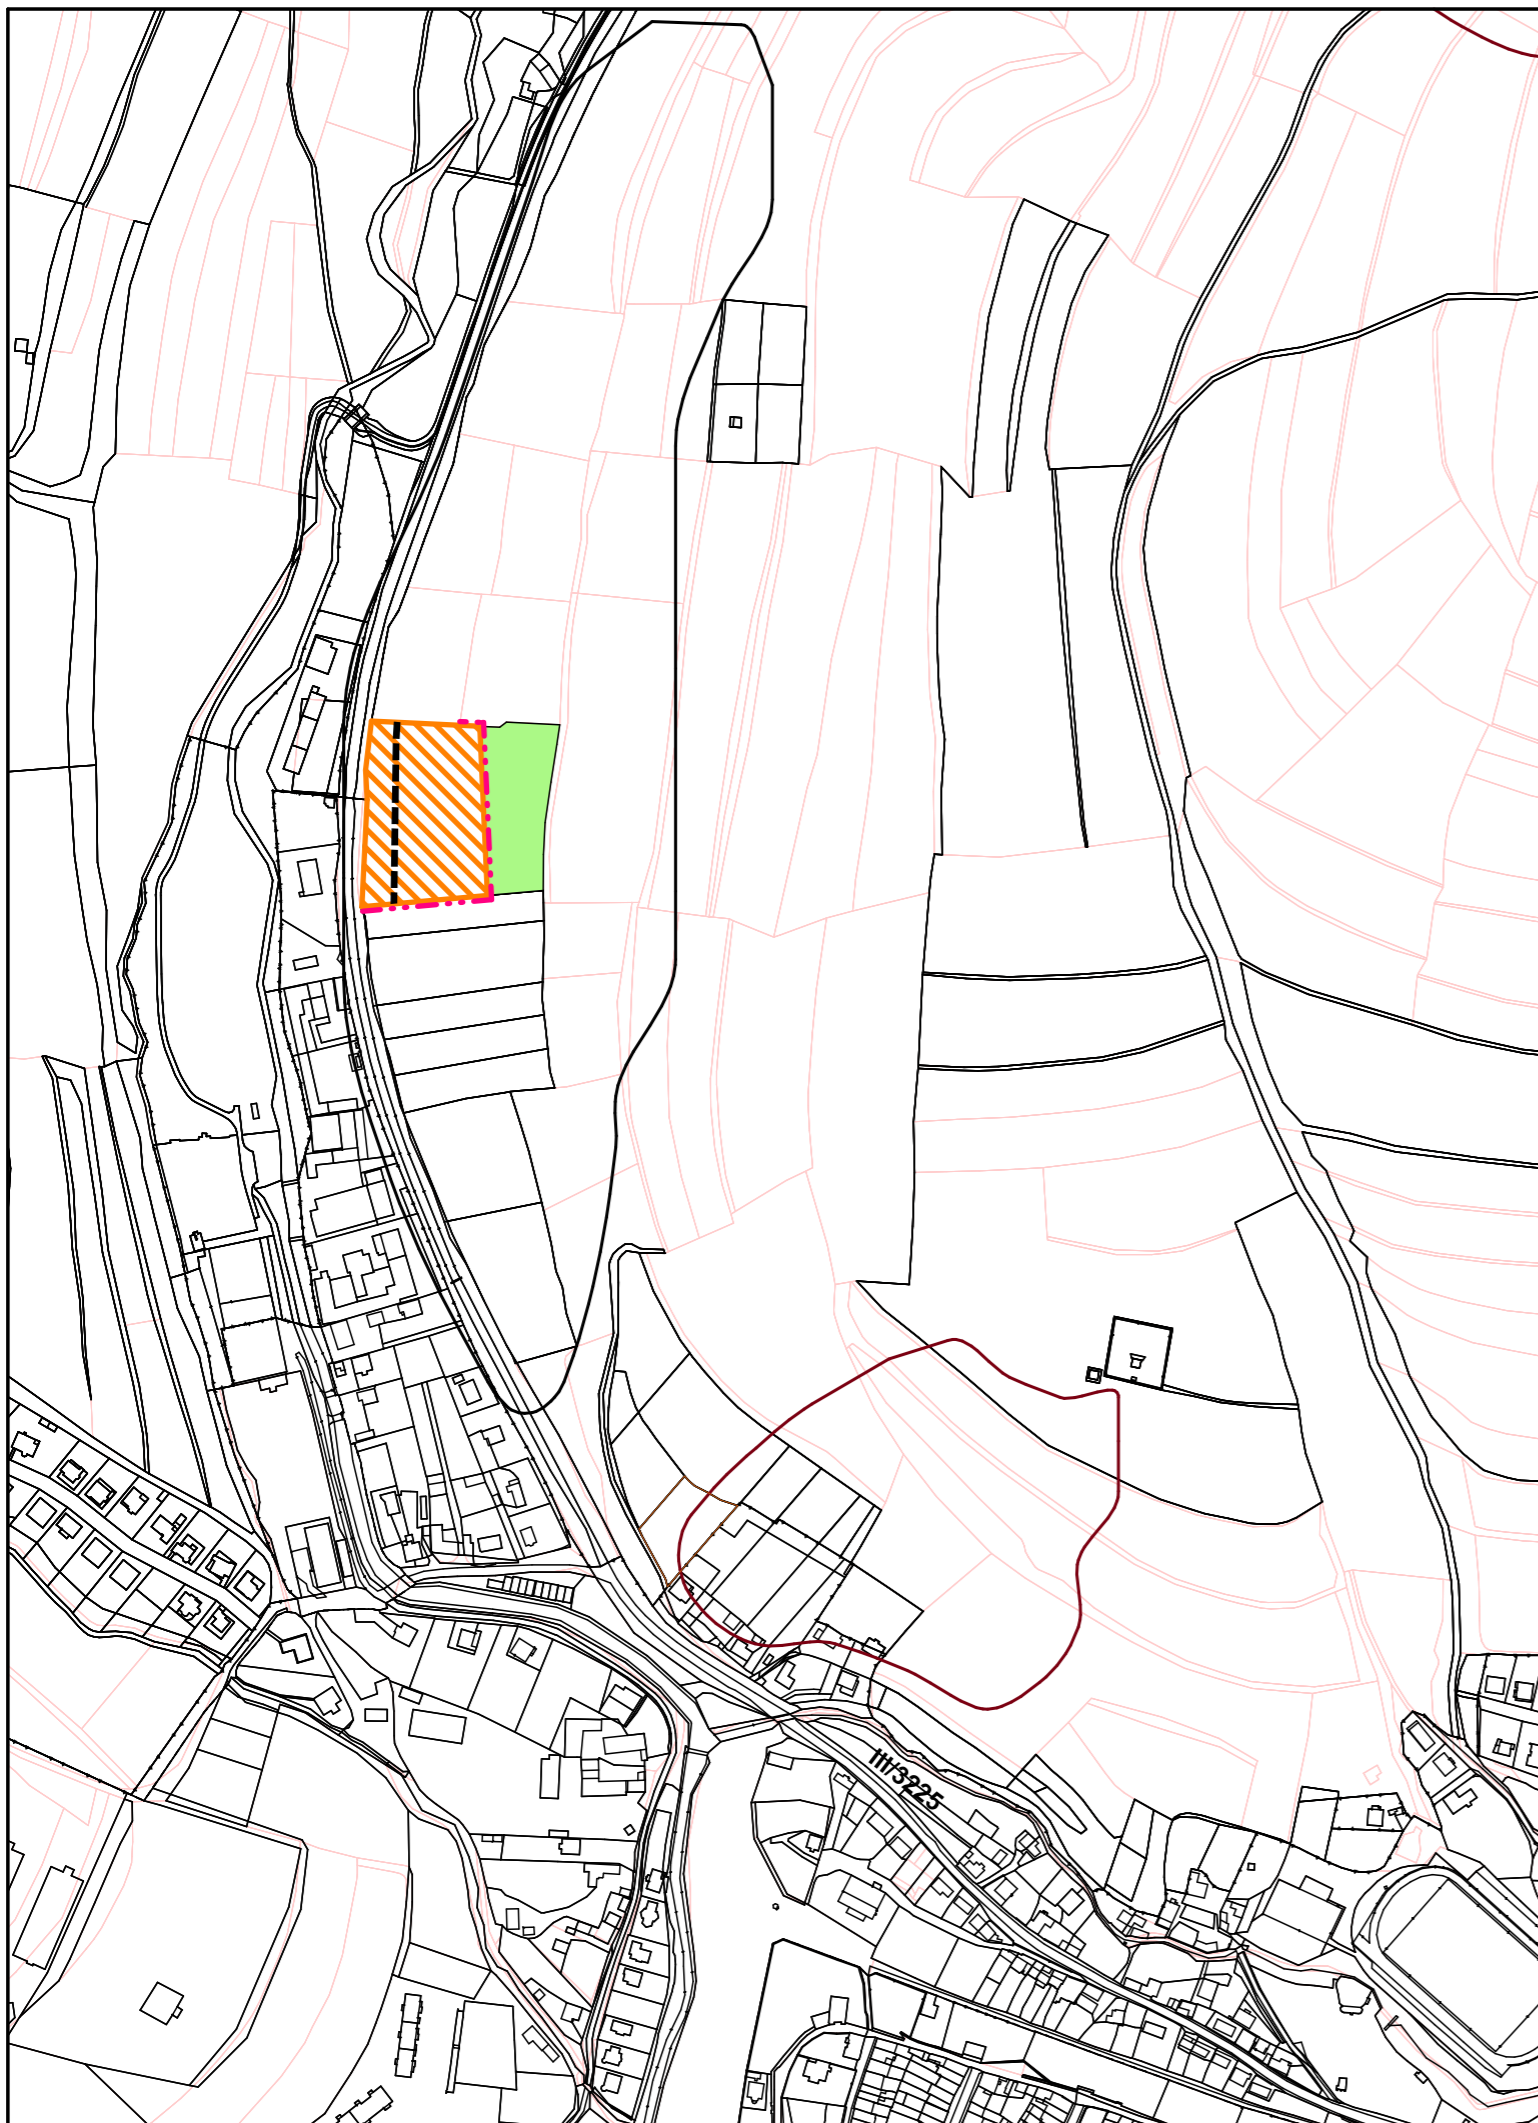

LEGENDA:

stav	návrh	
		HRANICE HRANICA ZASTAVANÉHO ÚZEMIA
		OBYTNÉ ÚZEMIE RODINNÉ DOMY
		KRAJINNÁ ŠTRUKTÚRA SADY A ZÁHRADKY
		DOPRAVNÉ ZARIADENIA DÔLEŽITÉ OBSLUŽNÉ A PRÍSTUPOVÉ CESTY
		OSTATNÉ JAVY SVAHOVÉ DEFORMÁCIE STABILIZOVANÉ A POTENCIÁLNE

Schvaľovacia doložka

Územný plán mesta Levoča,
Zmeny a doplnky č.18 - Kežmarská cesta III

Schválený
uznesením Mestského zastupiteľstva Levoča
č.....zo dňa.....

Ing. Miroslav Vilkovský, MBA
Primátor

Osoba s odbornou spôsobilosťou pre obstarávanie ÚPP a ÚPD Ing. arch. Debnár Vladimír, registračné číslo 294

A-tyt ARCHITEKTONICKÝ ATELIER s.r.o. PREŠOV	ARCHITEKTÚRA, URBANIZMUS-ÚZEMNÝ PLÁN PREŠOV, STROJNICKA 1, www.a-tyt.sk, atelier@a-tyt.sk	dátum spracovania: 2020
názov dokumentácie:	ÚPN MESTA LEVOČA, ZMENY A DOPLNKY č.18, KEŽMARSKÁ CESTA III NÁVRH	
názov výkresu:	KOMPLEXNÝ URBANISTICKÝ NÁVRH	
autor: ING. ARCH. M.ORAVEC	projektanti: ING. ARCH. M. ORAVEC, ING. ARCH. R. BICEK	
GRAPHISOFT ARCHICAD	grafika: Bc. M.BARANEC A-tyt ARCHITEKTONICKÝ ATELIER, STROJNICKA 1, 080 06 PREŠOV	mierka: 1:5000