


# ÚPN MESTA LEVOČA, ZMENY A DOPLNKY č.18

## KEŽMARSKÁ CESTA III

### M 1:5000

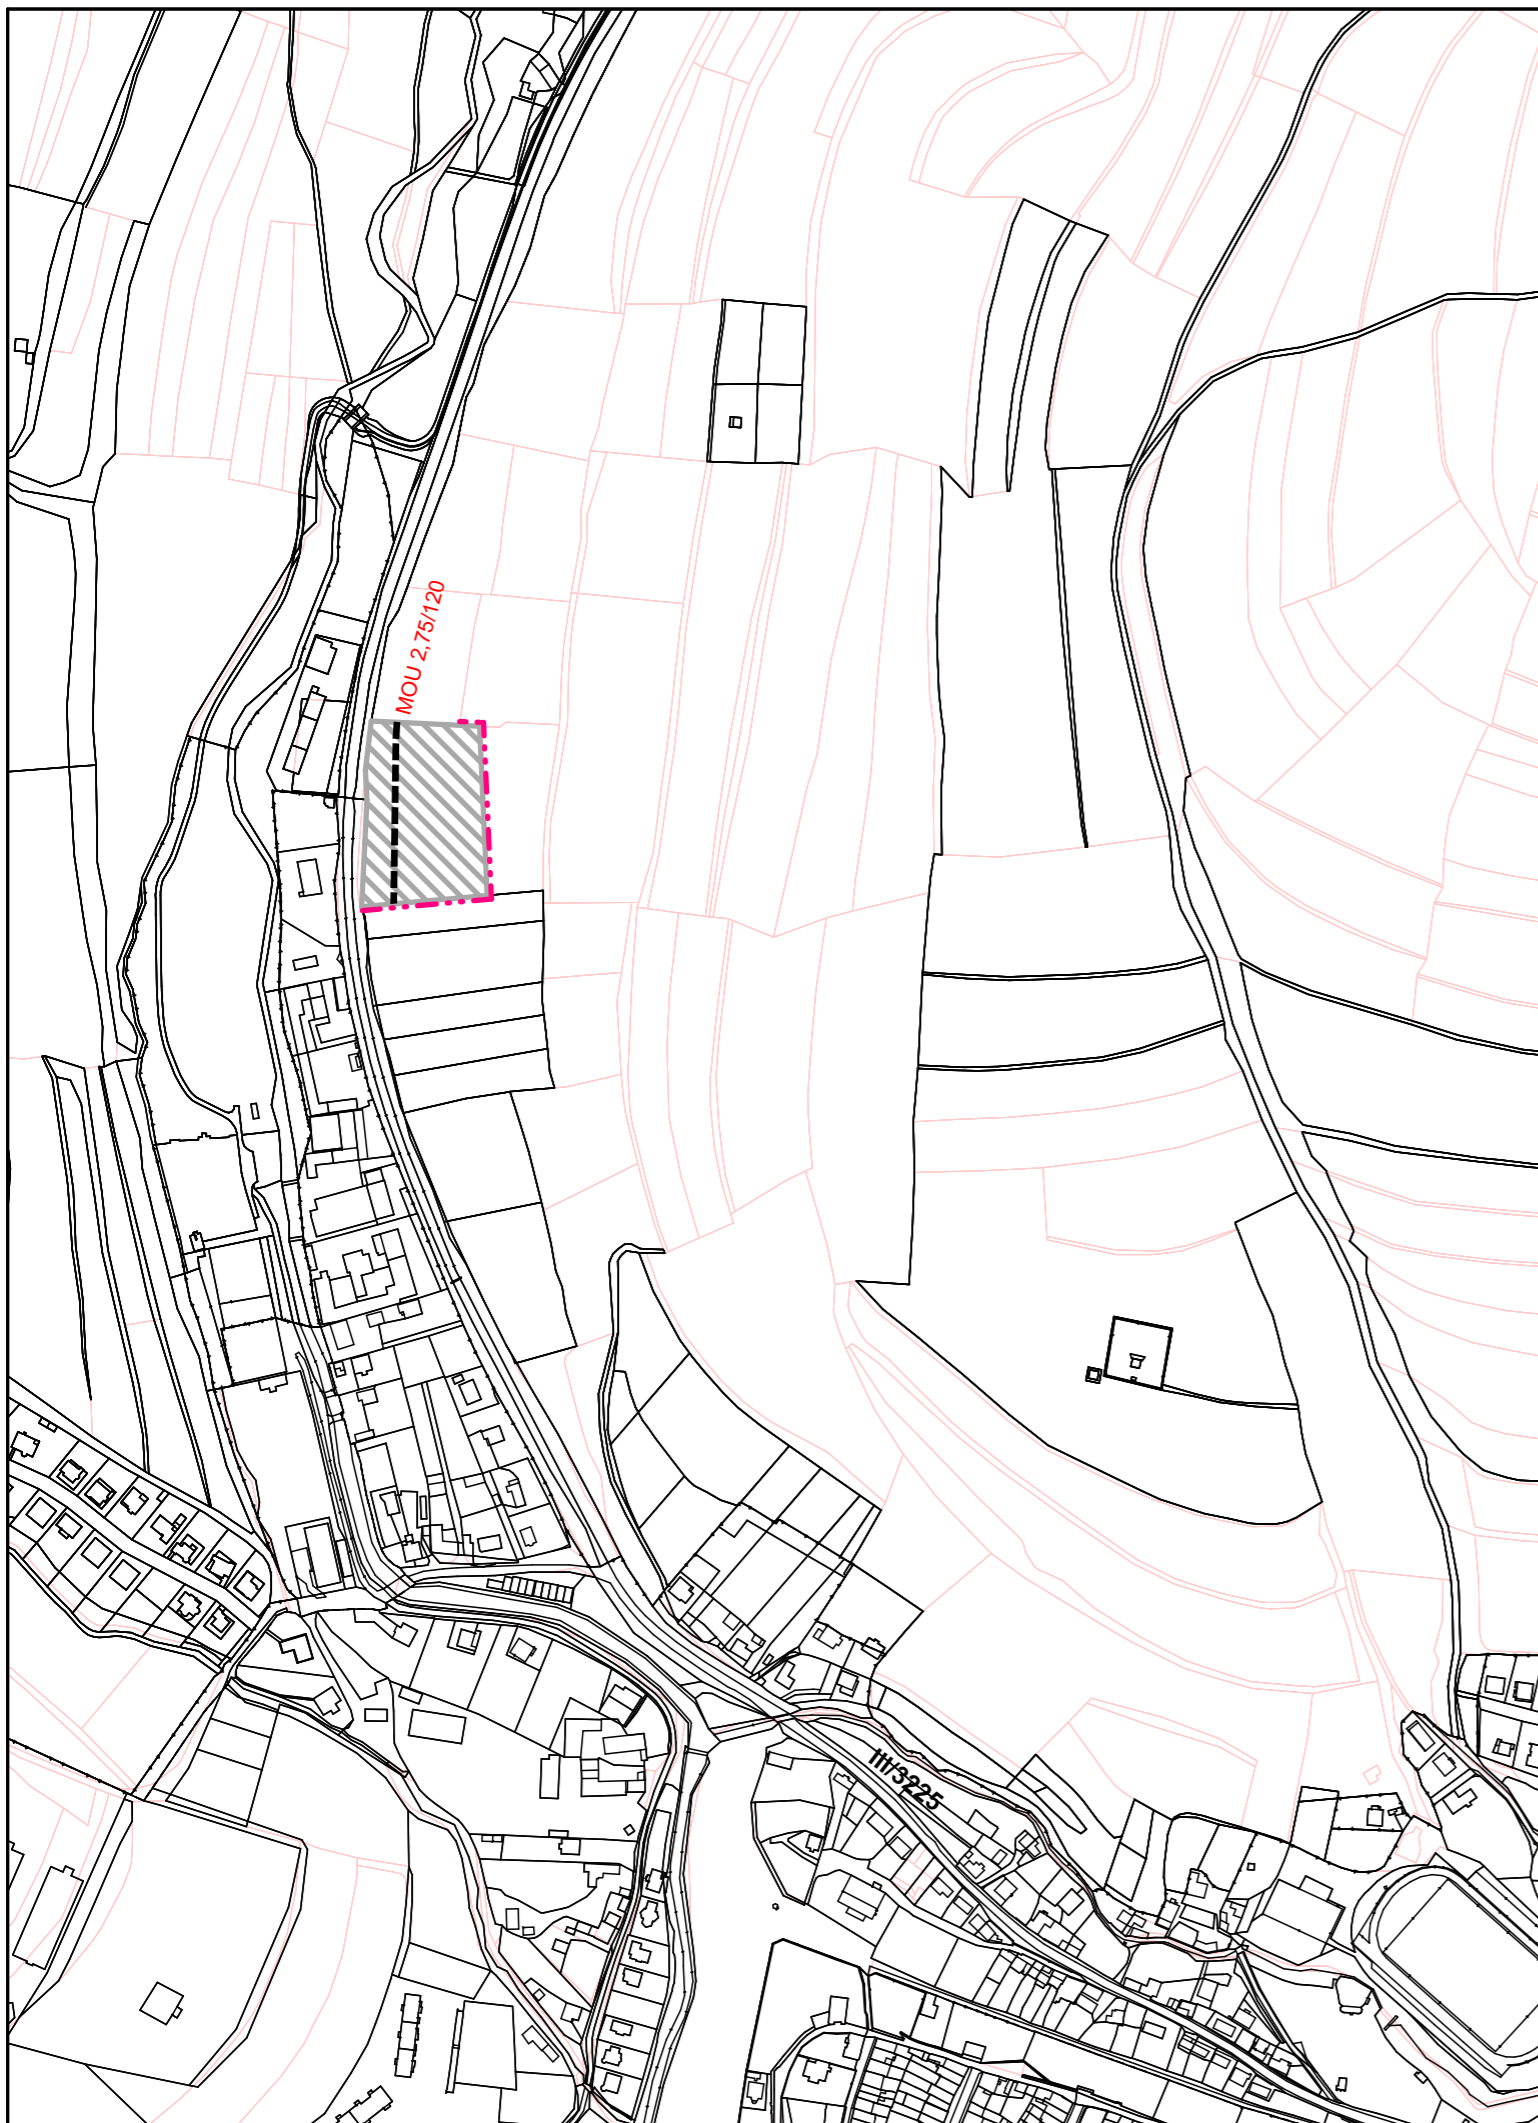

#### LEGENDA:

stav	návrh	<b>HRANICE</b>
		HRANICA ZASTAVANÉHO ÚZEMIA
		PLOCHA ZASTAVANÉHO ÚZEMIA
		<b>MIESTNE KOMUNIKÁCIE</b>
		PRÍSTUPOVÉ, FUNKČNEJ TRIEDY C-3

#### KATEGÓRIA - PRIEČNE USPORIADANIE

stav	návrh
	<b>MOU 2,75/120</b> MOU - MIESTNÉ OBSLUŽNÉ KOMUNIKÁCIE

#### Schvaľovacia doložka

Územný plán mesta Levoča,  
Zmeny a doplnky č.18 - Kežmarská cesta III

Schválený  
uznesením Mestského zastupiteľstva Levoča  
č.....zo dňa.....

Ing. Miroslav Vilkovský, MBA  
Primátor

Osoba s odbornou spôsobilosťou pre obstarávanie ÚPP a ÚPD Ing. arch. Debnár Vladimír, registračné číslo 294

A-tyt ARCHITEKTONICKÝ ATELIER s.r.o. PREŠOV	ARCHITEKTÚRA, URBANIZMUS-ÚZEMNÝ PLÁN PREŠOV, STROJNICKA 1, www.a-tyt.sk, atelier@a-tyt.sk	dátum spracovania: 2020
názov dokumentácie:	<b>ÚPN MESTA LEVOČA, ZMENY A DOPLNKY č.18, KEŽMARSKÁ CESTA III NÁVRH</b>	
názov výkresu:	<b>Výkres riešenia verejného dopravného vybavenia</b>	
autor: ING. ARCH. M.ORAVEC	projektanti: ING. ARCH. M. ORAVEC, ING. ARCH. R. BICEK	
<b>GRAPHISOFT ARCHICAD</b>	grafika: Bc. M.BARANEC A-tyt ARCHITEKTONICKÝ ATELIER, STROJNICKA 1, 080 06 PREŠOV	mierka: 1:5000