


ZMENA ÚZEMNÉHO PLÁNU ZÓNY LEVOČSKÁ DOLINA

Lokalita Pri Peklianskom potoku

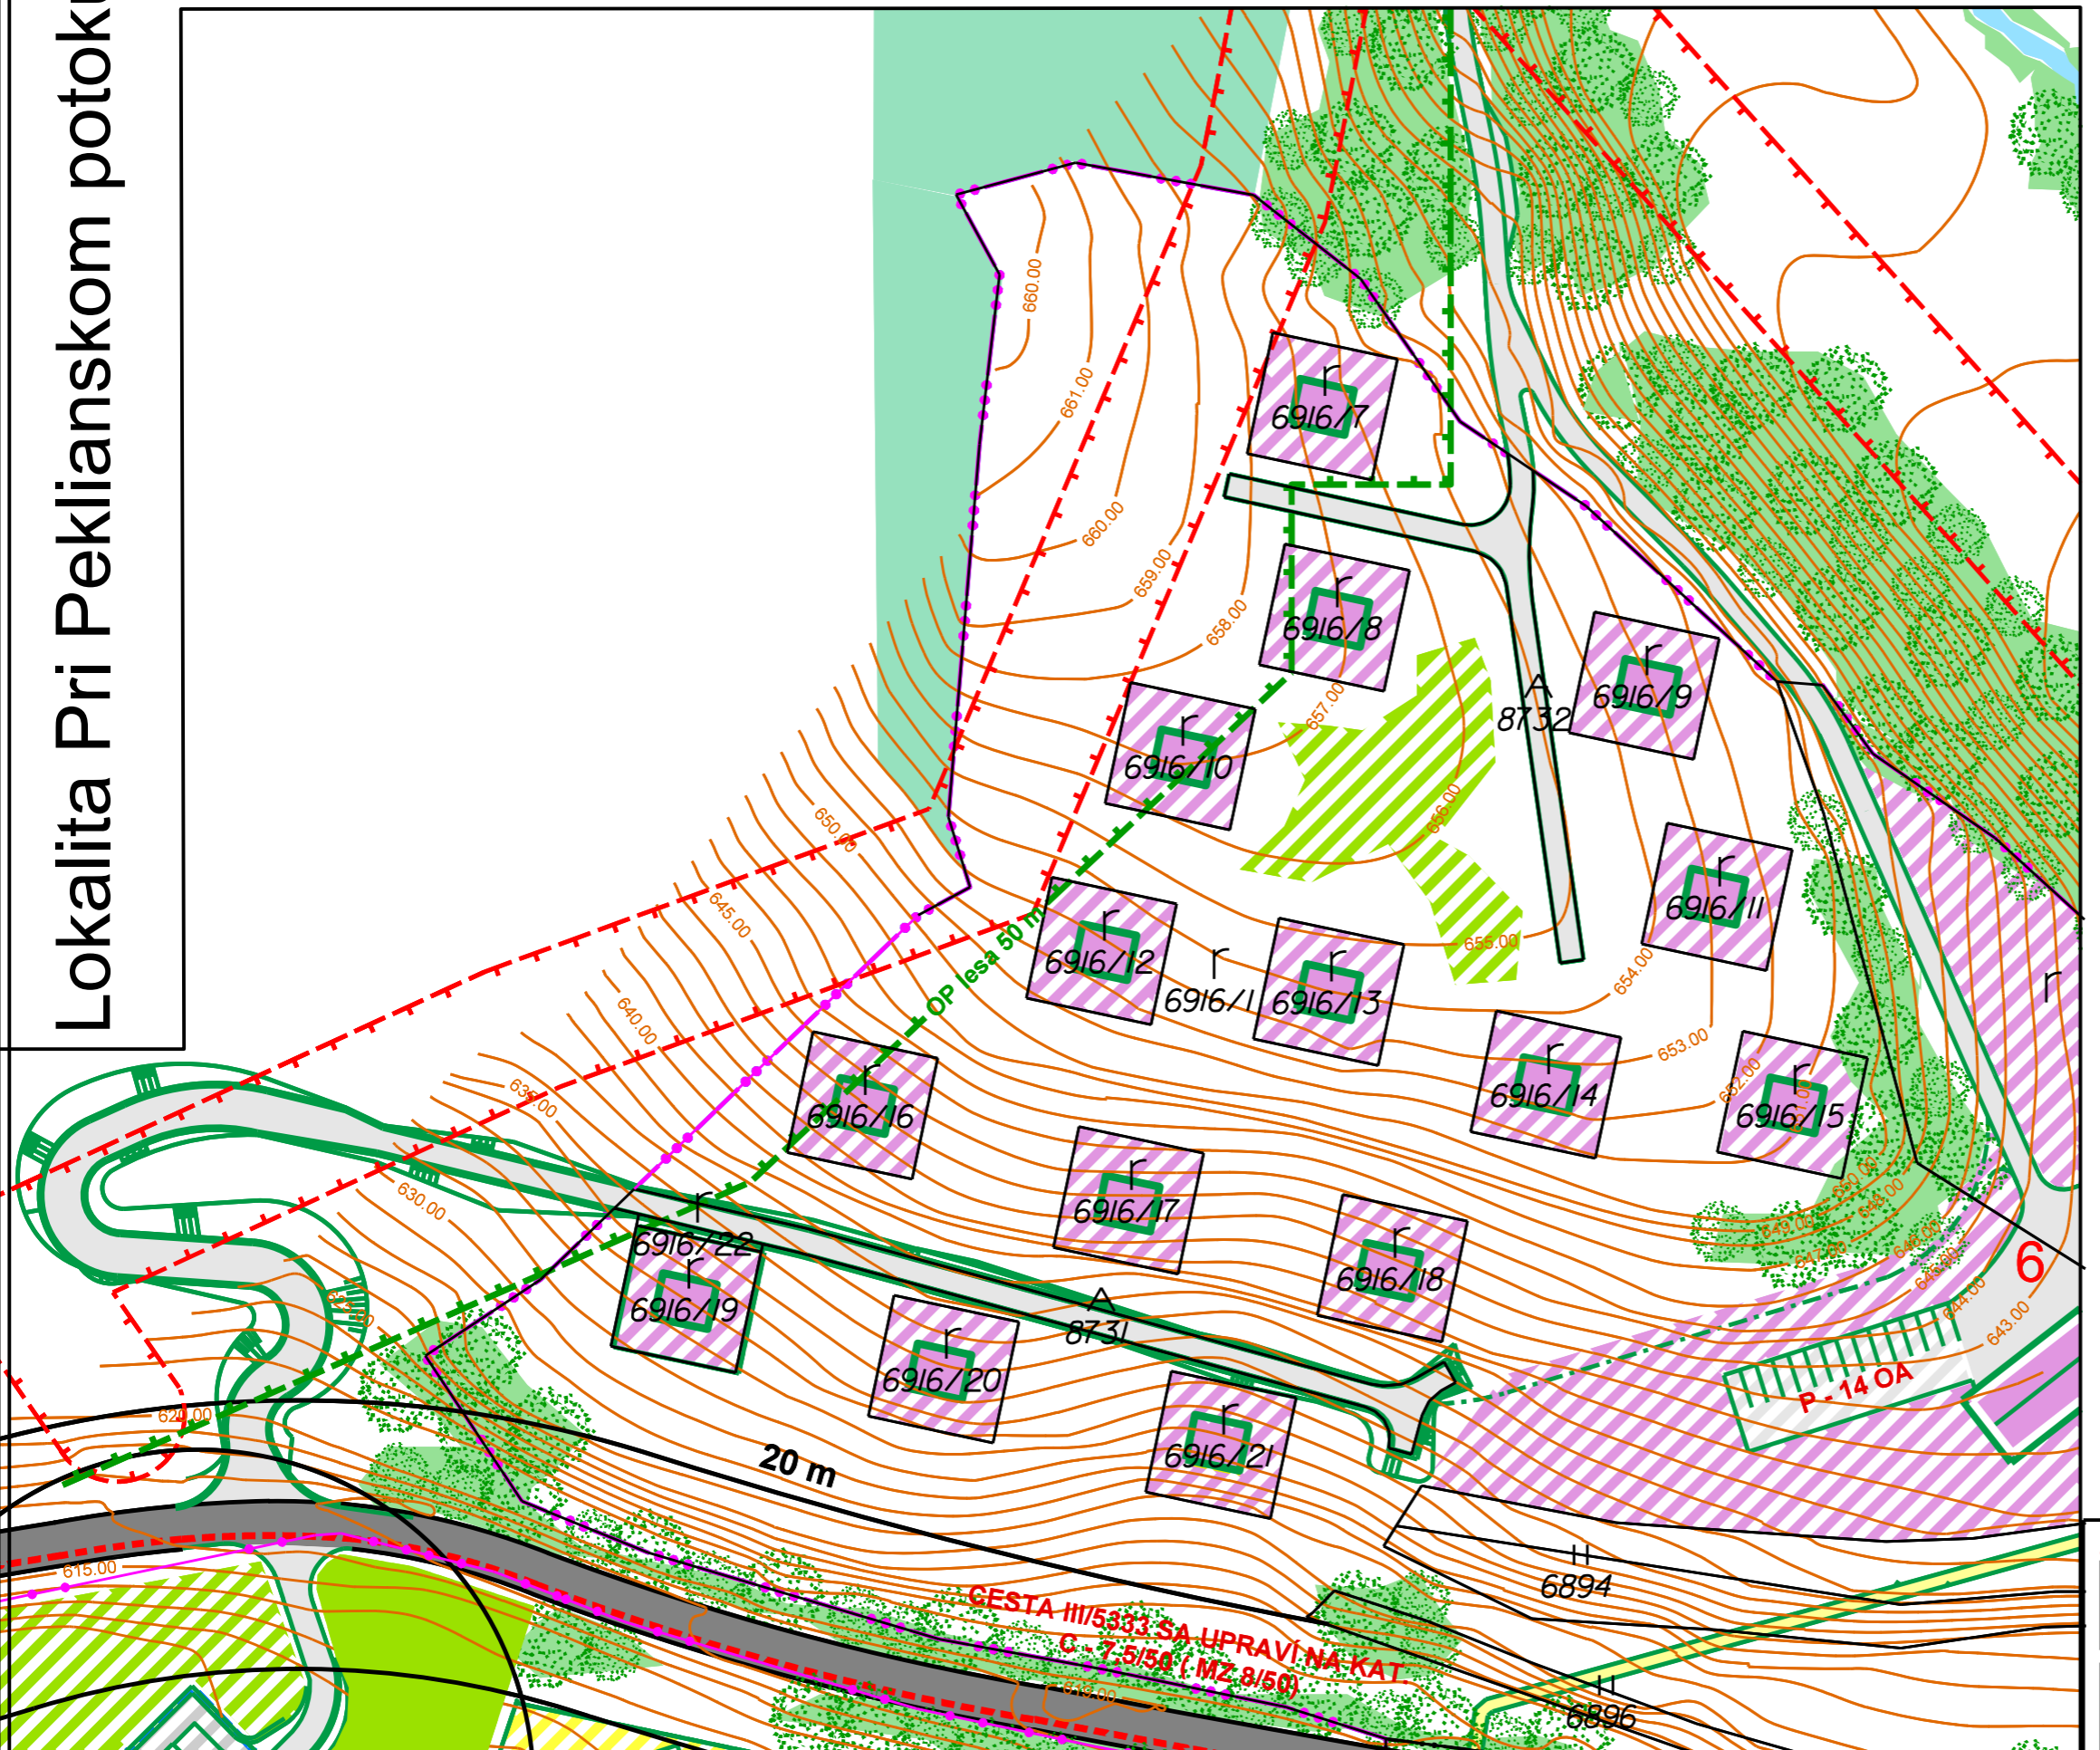

stav	návrh	
		HRANICA KATASTRÁLNEHO ÚZEMIA
		HRANICA ZASTAVANÉHO ÚZEMIA
		BUDOVY A POZEMKY ZMIEŠ. ZÁSTAVBY /RD, RCH/
		BUDOVY A POZEMKY REKREAČNÝCH CHÁT
		BUDOVY A POZEMKY REKREAČNÉHO VYBAVENIA
		BUDOVY A POZEMKY OBČIANSKEHO VYBAVENIA
		PLOCHY VEREJNEJ ZELENE
		PLOCHA LESA
		MIESTNE KOMUNIKÁCIE OBSLUŽNÉ
		KOMUNIKÁCIE PEŠIE
		SPIŠSKÁ CYKLOMAGISTRÁLA
		SÚSTREDENÉ PARKOVACIE PLOCHY
		OCHRANNÉ PÁSMA VŠETKÝCH DRUHOV
		POLOHOPIS



podklad:



ÚZEMNÝ PLÁN ZÓNY LEVOČSKÁ DOLINA
V ZNENÍ ZMIEN A DOPLNKOV

názov výkresu:
3. KOMPLEXNÝ URBANISTICKÝ NÁVRH

M 1:1000