


# ZMENA ÚZEMNÉHO PLÁNU ZÓNY LEVOČSKÁ DOLINA

Lokalita Pri Peklianskom potoku

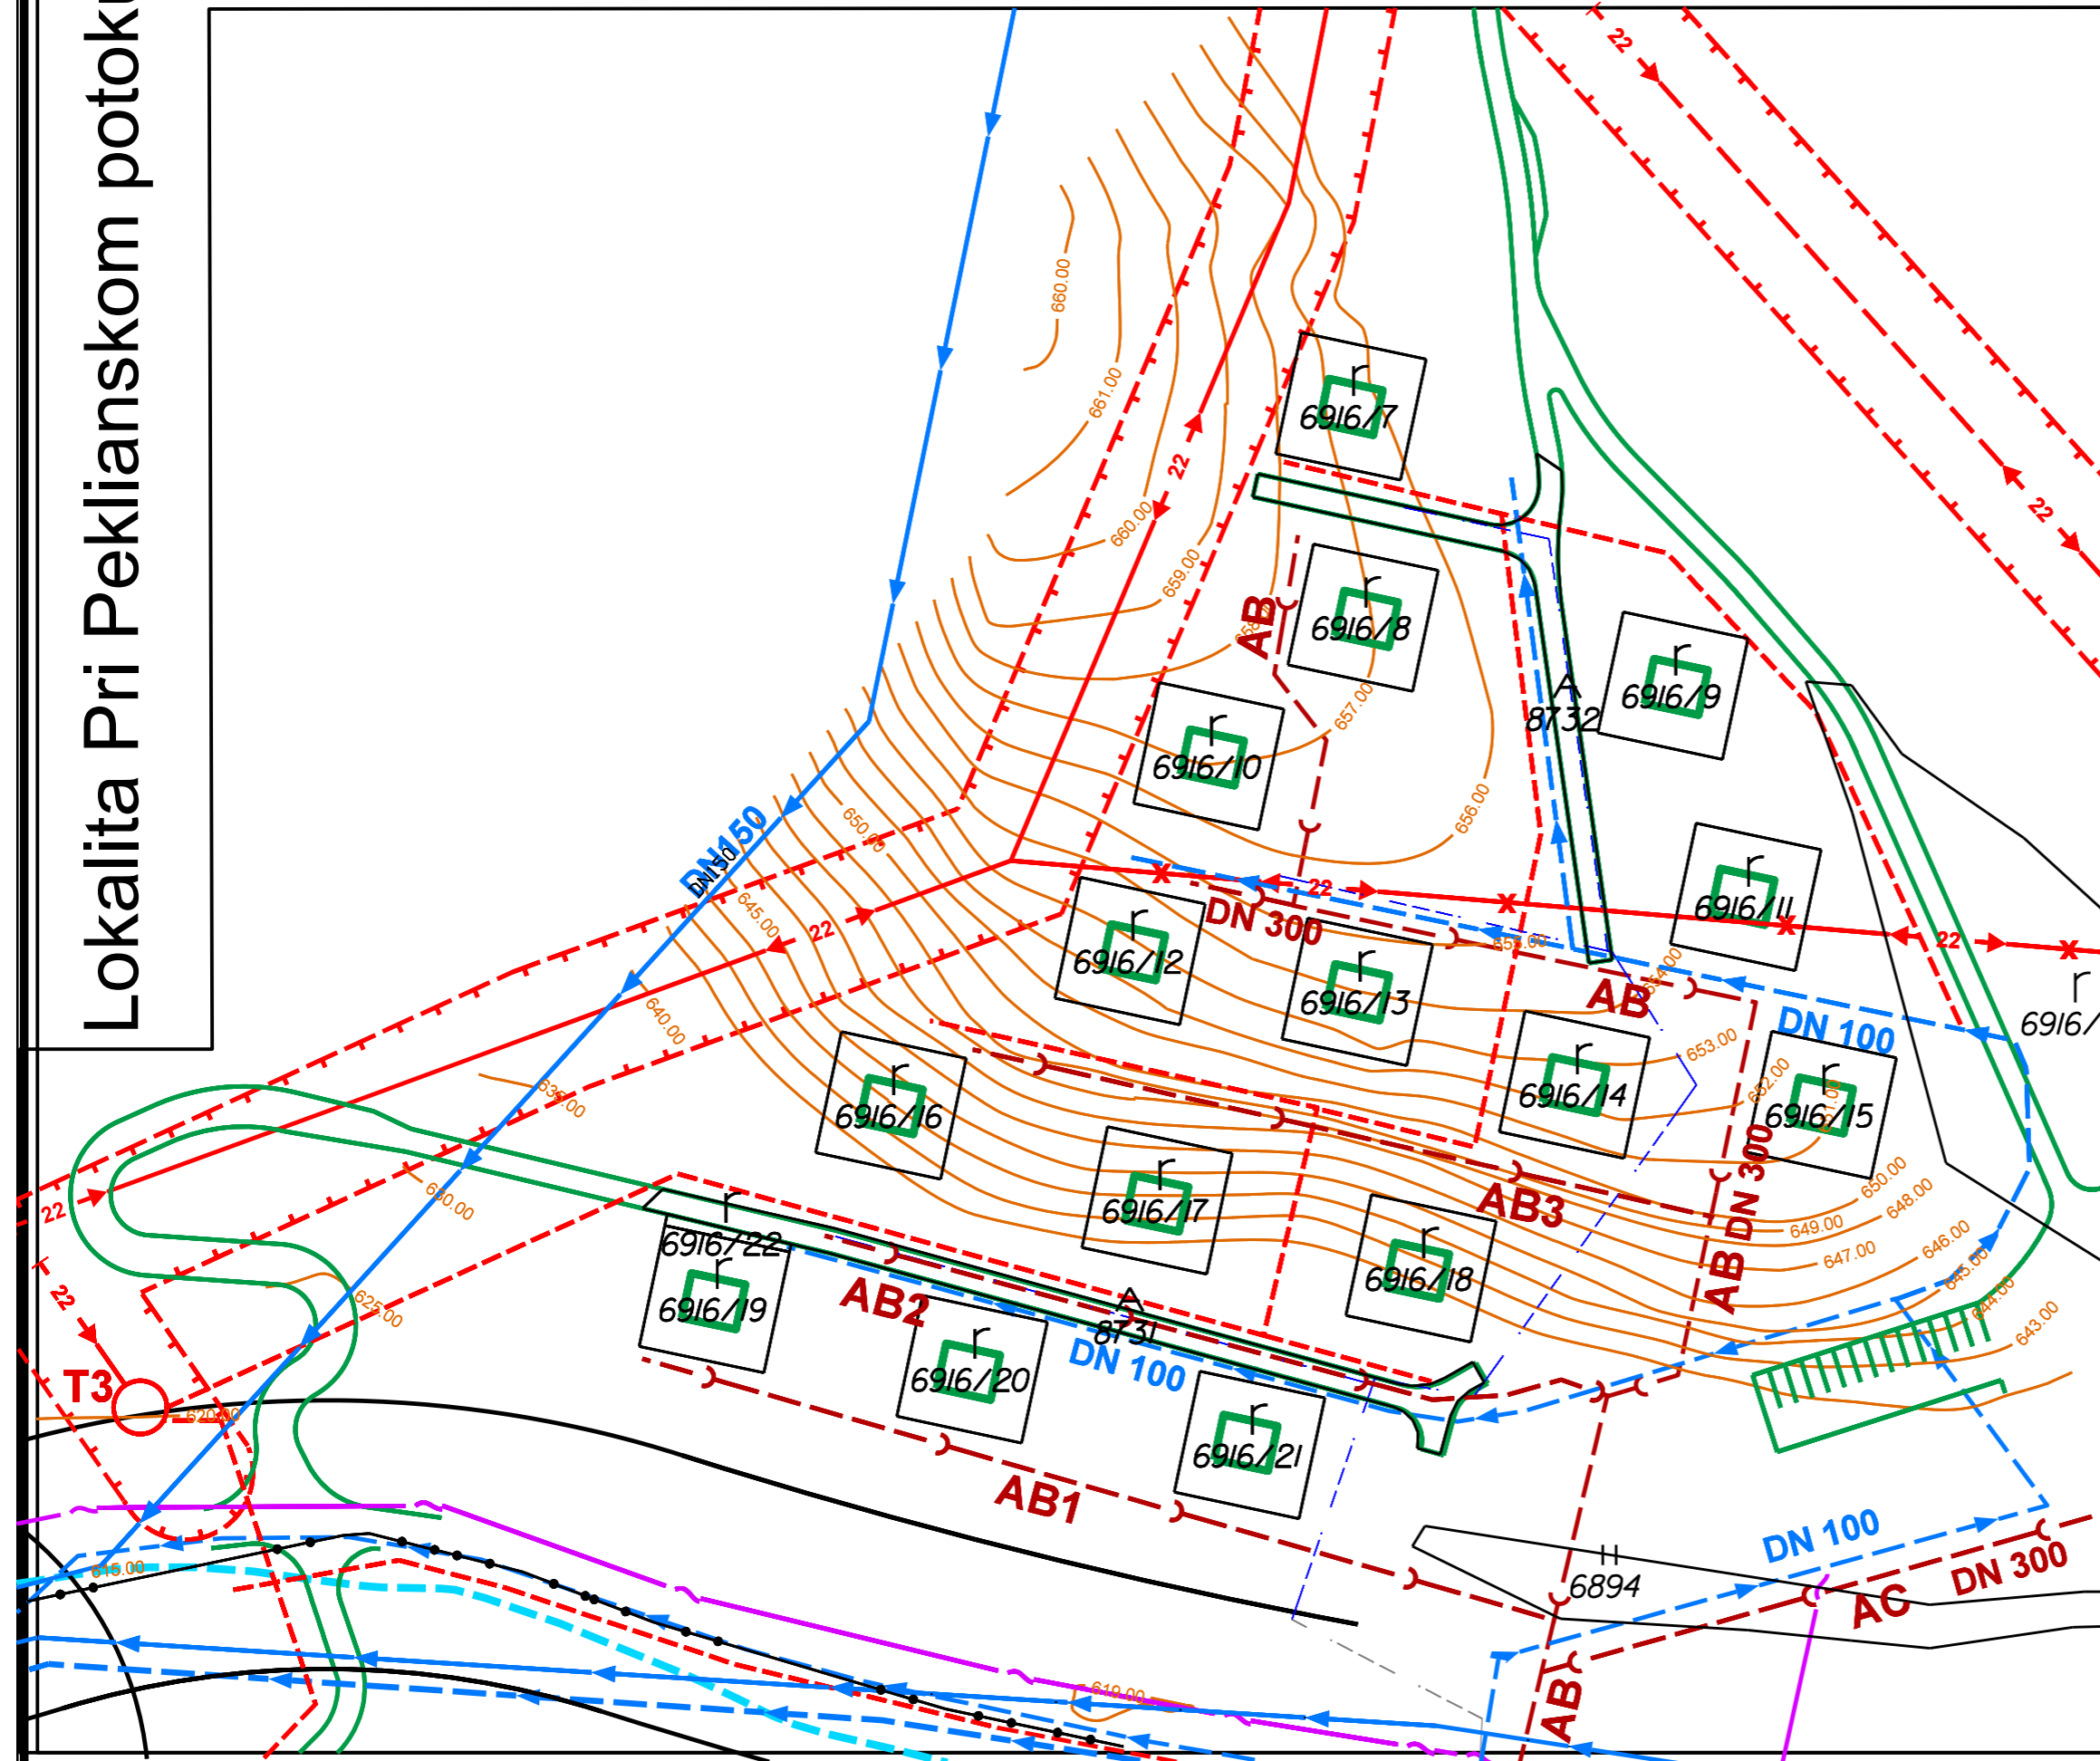

stav	návrh	
		HRANICA KATASTRÁLNEHO ÚZEMIA
		HRANICA ZASTAVANÉHO ÚZEMIA
		22KV VZDUSNÉ ELEKTRICKÉ VEDENIE
		22 KV ZÁVESNÝ KÁBEL
		NÍZKONAPŤOVÝ ROZVOD - KÁBEL V ZEMI
		TRAFOSTANICA
		TRASA TELEKOMUNIKAČNÉHO ROZVODU
		VODOVODNÁ SIET'
		SPLAŠKOVÁ KANALIZAČNÁ SIET'
		POLOHOPIS



podklad:

**ÚZEMNÝ PLÁN ZÓNY LEVOČSKÁ DOLINA**  
V ZNENÍ ZMIEN A DOPLNKOV

názov výkresu:  
**5. VEREJNÉ TECHNICKÉ VYBAVENIE**

M 1:1000