



# ZMENA ÚZEMNÉHO PLÁNU ZÓNY LEVOČSKÁ DOLINA

Lokalita Pri Peklianskom potoku

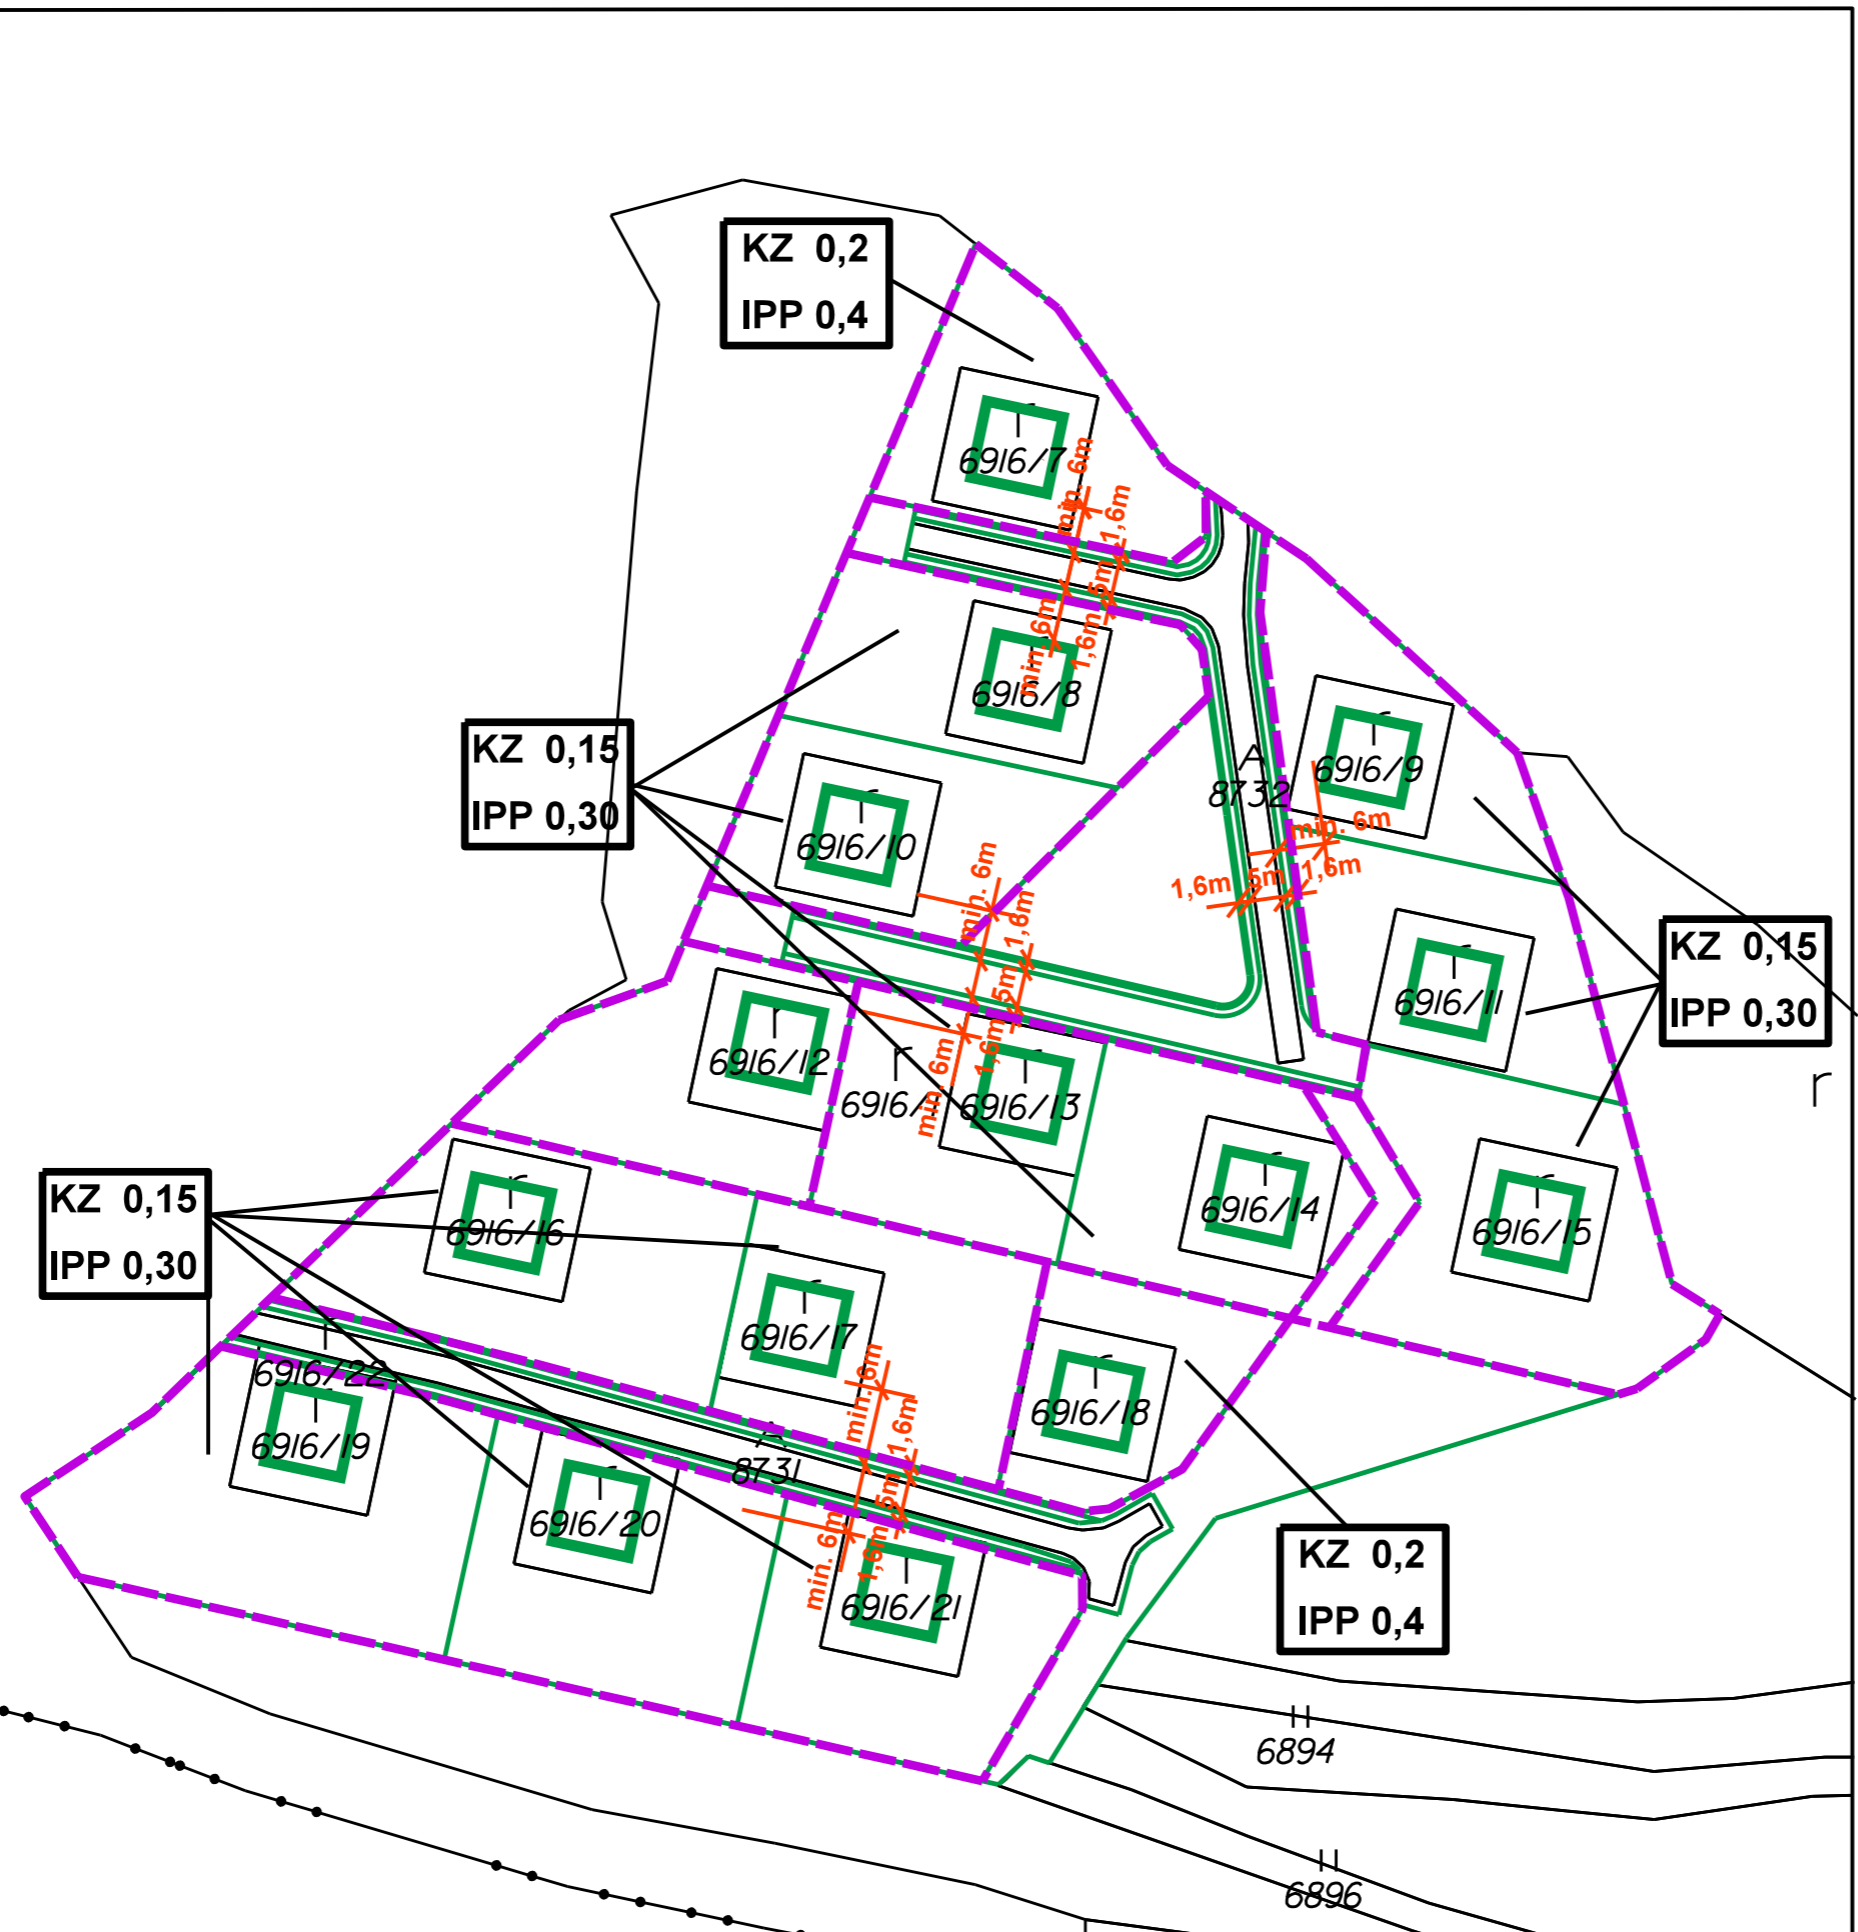

náložka:

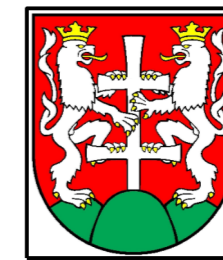

<b>URBI</b>	Urbanizmus a územné plánovanie, projektová kancelária, Zvonárska 23, 040 01 Košice	rok vypracovania 2015
názov dokumentácie	Zmena Územného plánu zóny Levočská Dolina lokalita Pri Peklianskom potoku	číslo výkresu 6
názov výkresu	<b>PRIESTOROVÁ A FUNKČNÁ REGULÁCIA</b>	mierka 1 : 1000
hlavný riešiteľ: Ing.arch. Alexander Běl	zodpovední riešitelia:	