



ZMENA ÚZEMNÉHO PLÁNU ZÓNY LEVOČSKÁ DOLINA

Lokalita Pri Peklianskom potoku

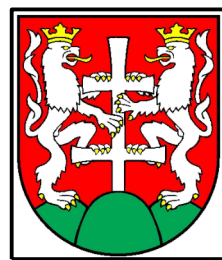

stav	návrh	popis
		KATASTRÁLNA HRANICA
		HRANICA ZASTAVANÉHO ÚZEMIA
		PLOCHY RD A RCH S REGULOVANOU INTENZITOU ZASTAVANIA
		ÚZEMIE, KTORÉ NEMOŽNO ZARADIŤ MEDZI STAVEBNÉ POZEMKY
		STAVEBNÁ ČIARA
		ULIČNÁ ČIARA
		ZADNÁ STAVEBNÁ ČIARA (30 M OD HRANICE LESA)
		HRANICA 50 m OD OKRAJA LESNÉHO PŮDNEHO FONDU
		PLOCHY VEREJNOPROSPEŠNÝCH STAVIEB
		OCHRANNÉ PÁSMO VŠETKÝCH DRUHOV
		KZ KOEFICIENT ZASTAVANOSTI
		IPP INDEX PODLAŽNÝCH PLŔCH
		POLOHOPIS
		MAX. VÝŠKA STAVBY (počet nadzemných podlaží+podkrovia)

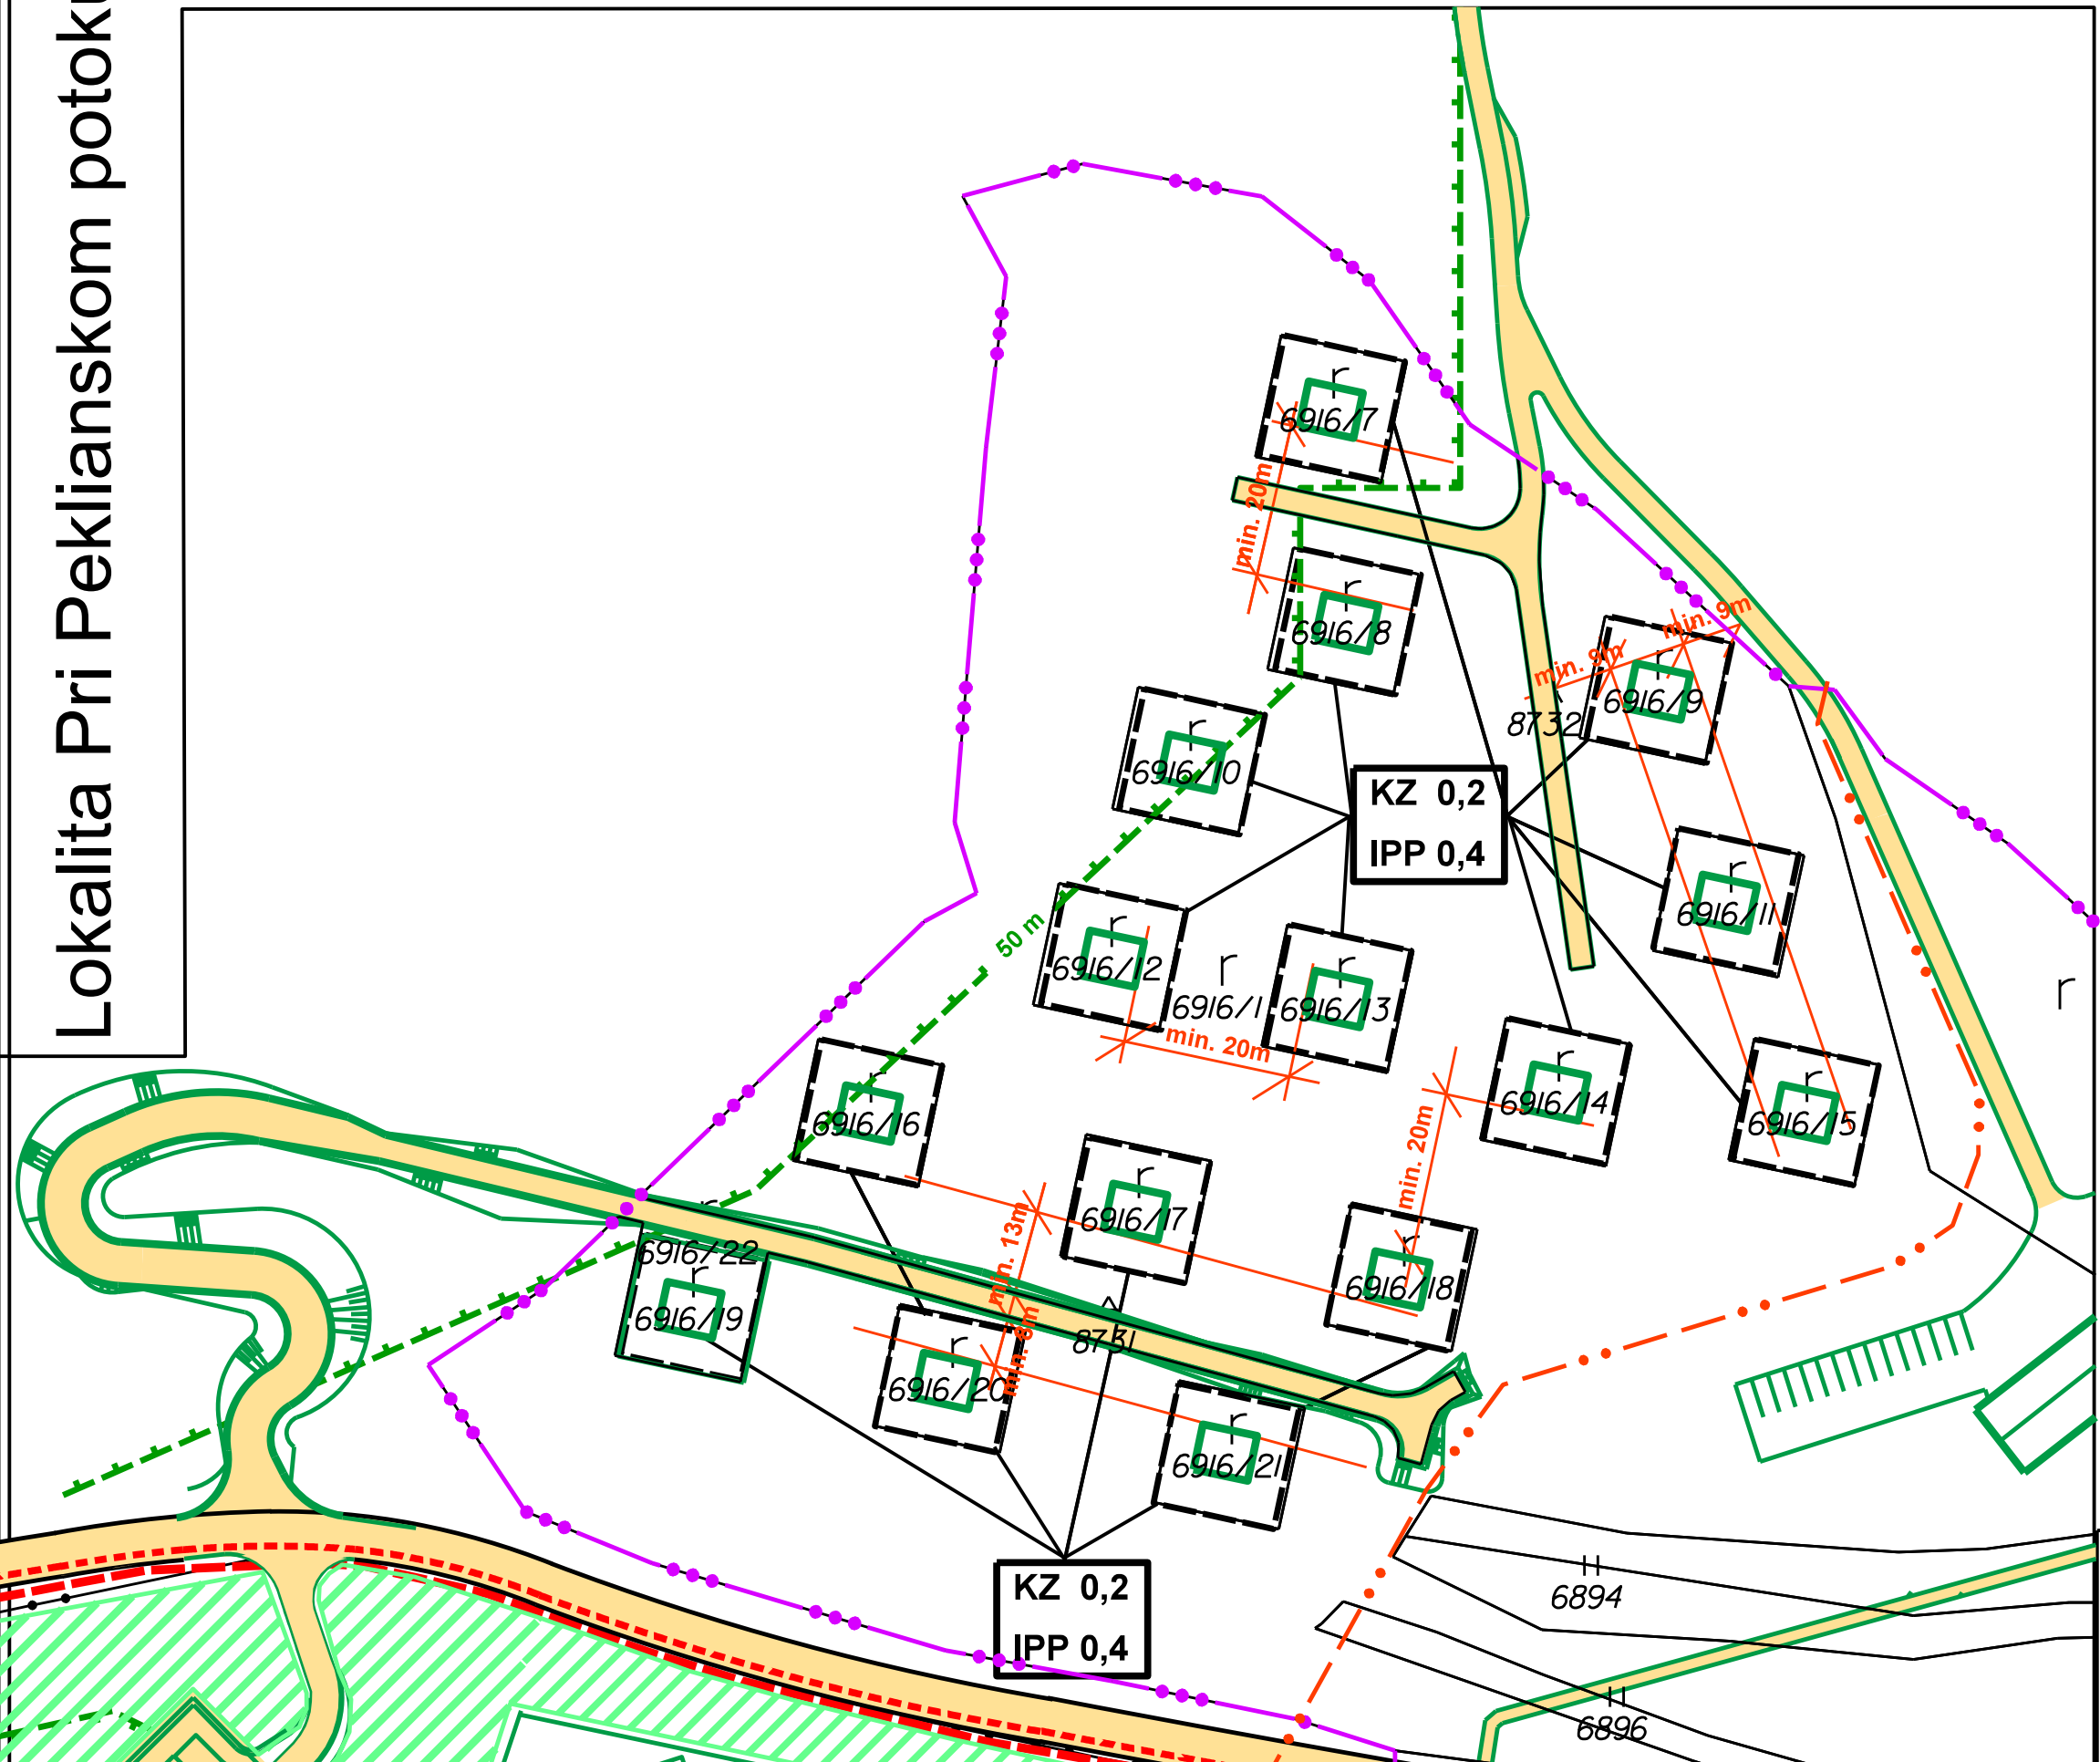

podklad:

ÚZEMNÝ PLÁN ZÓNY LEVOČSKÁ DOLINA
V ZNENÍ ZMIEN A DOPLNKOV

názov výkresu:
6. PRIESTOROVÁ A FUNKČNÁ REGULÁCIA

M 1:1000

sever