



ZMENA ÚZEMNÉHO PLÁNU ZÓNY LEVOČSKÁ DOLINA

Lokalita Pri Peklianskom potoku

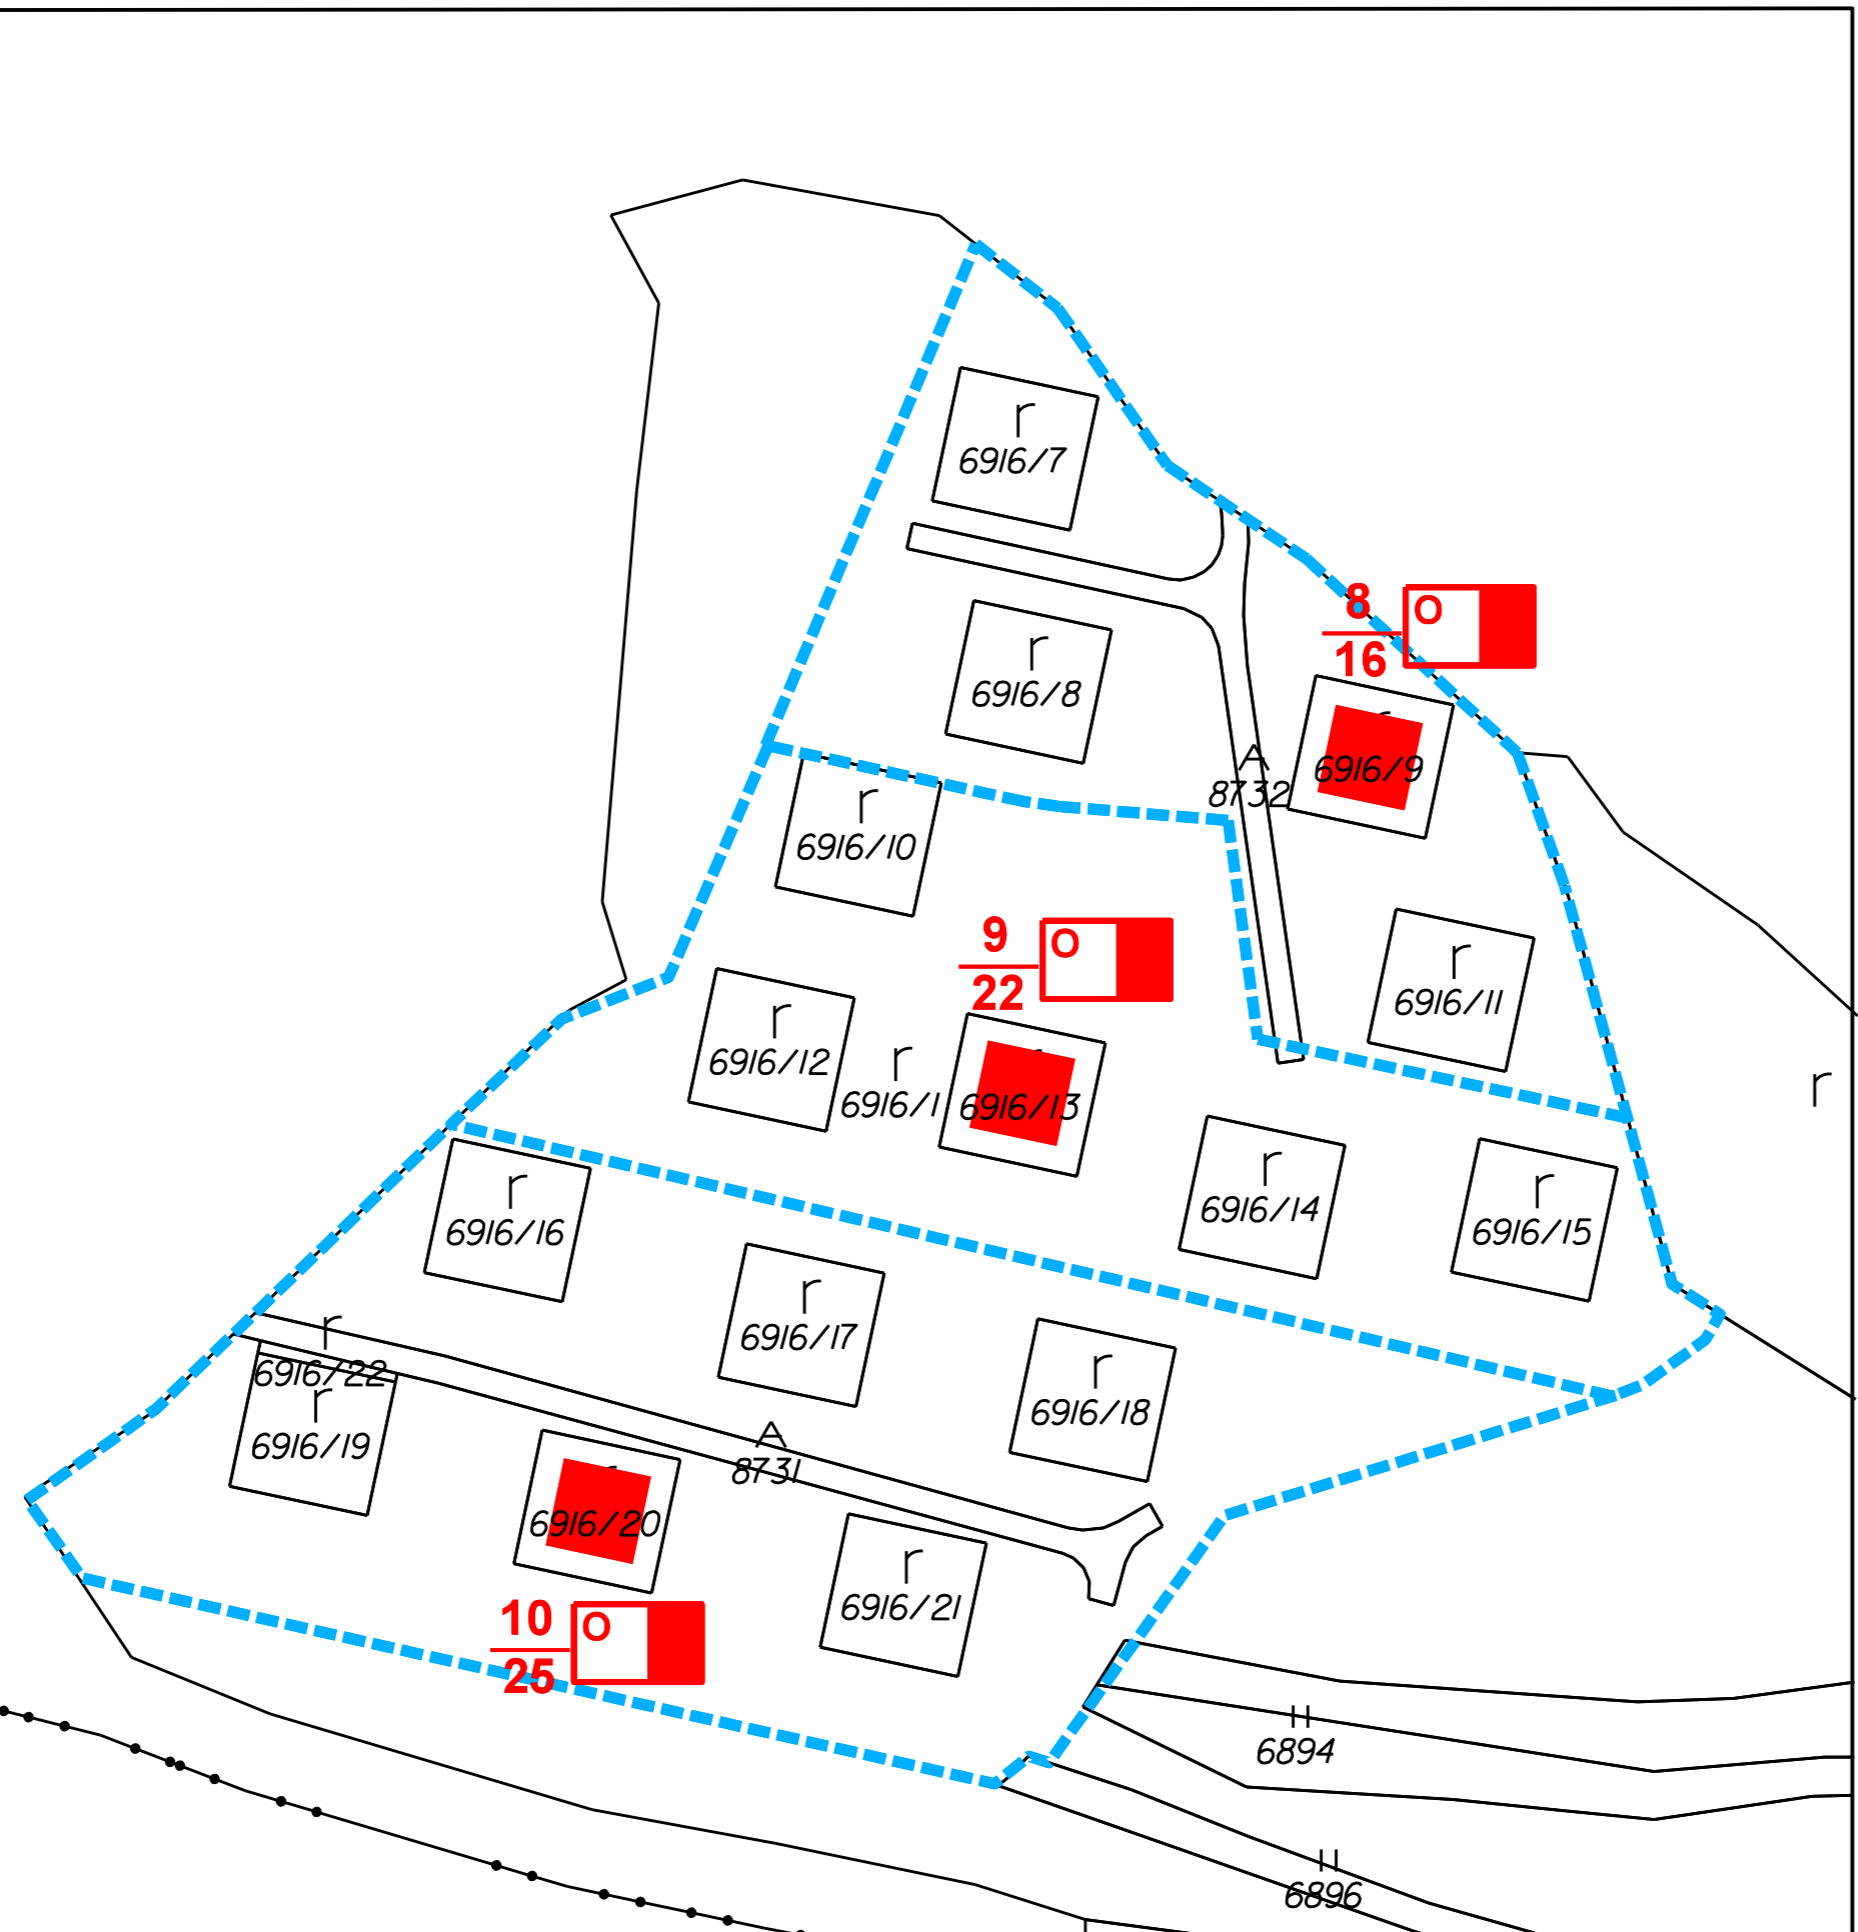

náložka:

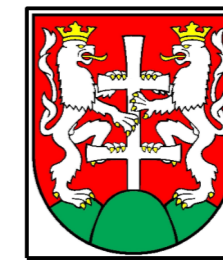

URBI	Urbanizmus a územné plánovanie, projektová kancelária, Zvonárska 23, 040 01 Košice	rok vypracovania 2015
názov dokumentácie	Zmena Územného plánu zóny Levočská Dolina lokalita Pri Peklianskom potoku	číslo výkresu 7
názov výkresu	DOLOŽKA COO	mierka 1 : 1000
hlavný riešiteľ: Ing.arch. Alexander Běl	zodpovední riešitelia:	