


ZMENA ÚZEMNÉHO PLÁNU ZÓNY LEVOČSKÁ DOLINA

Lokalita Pri Peklianskom potoku

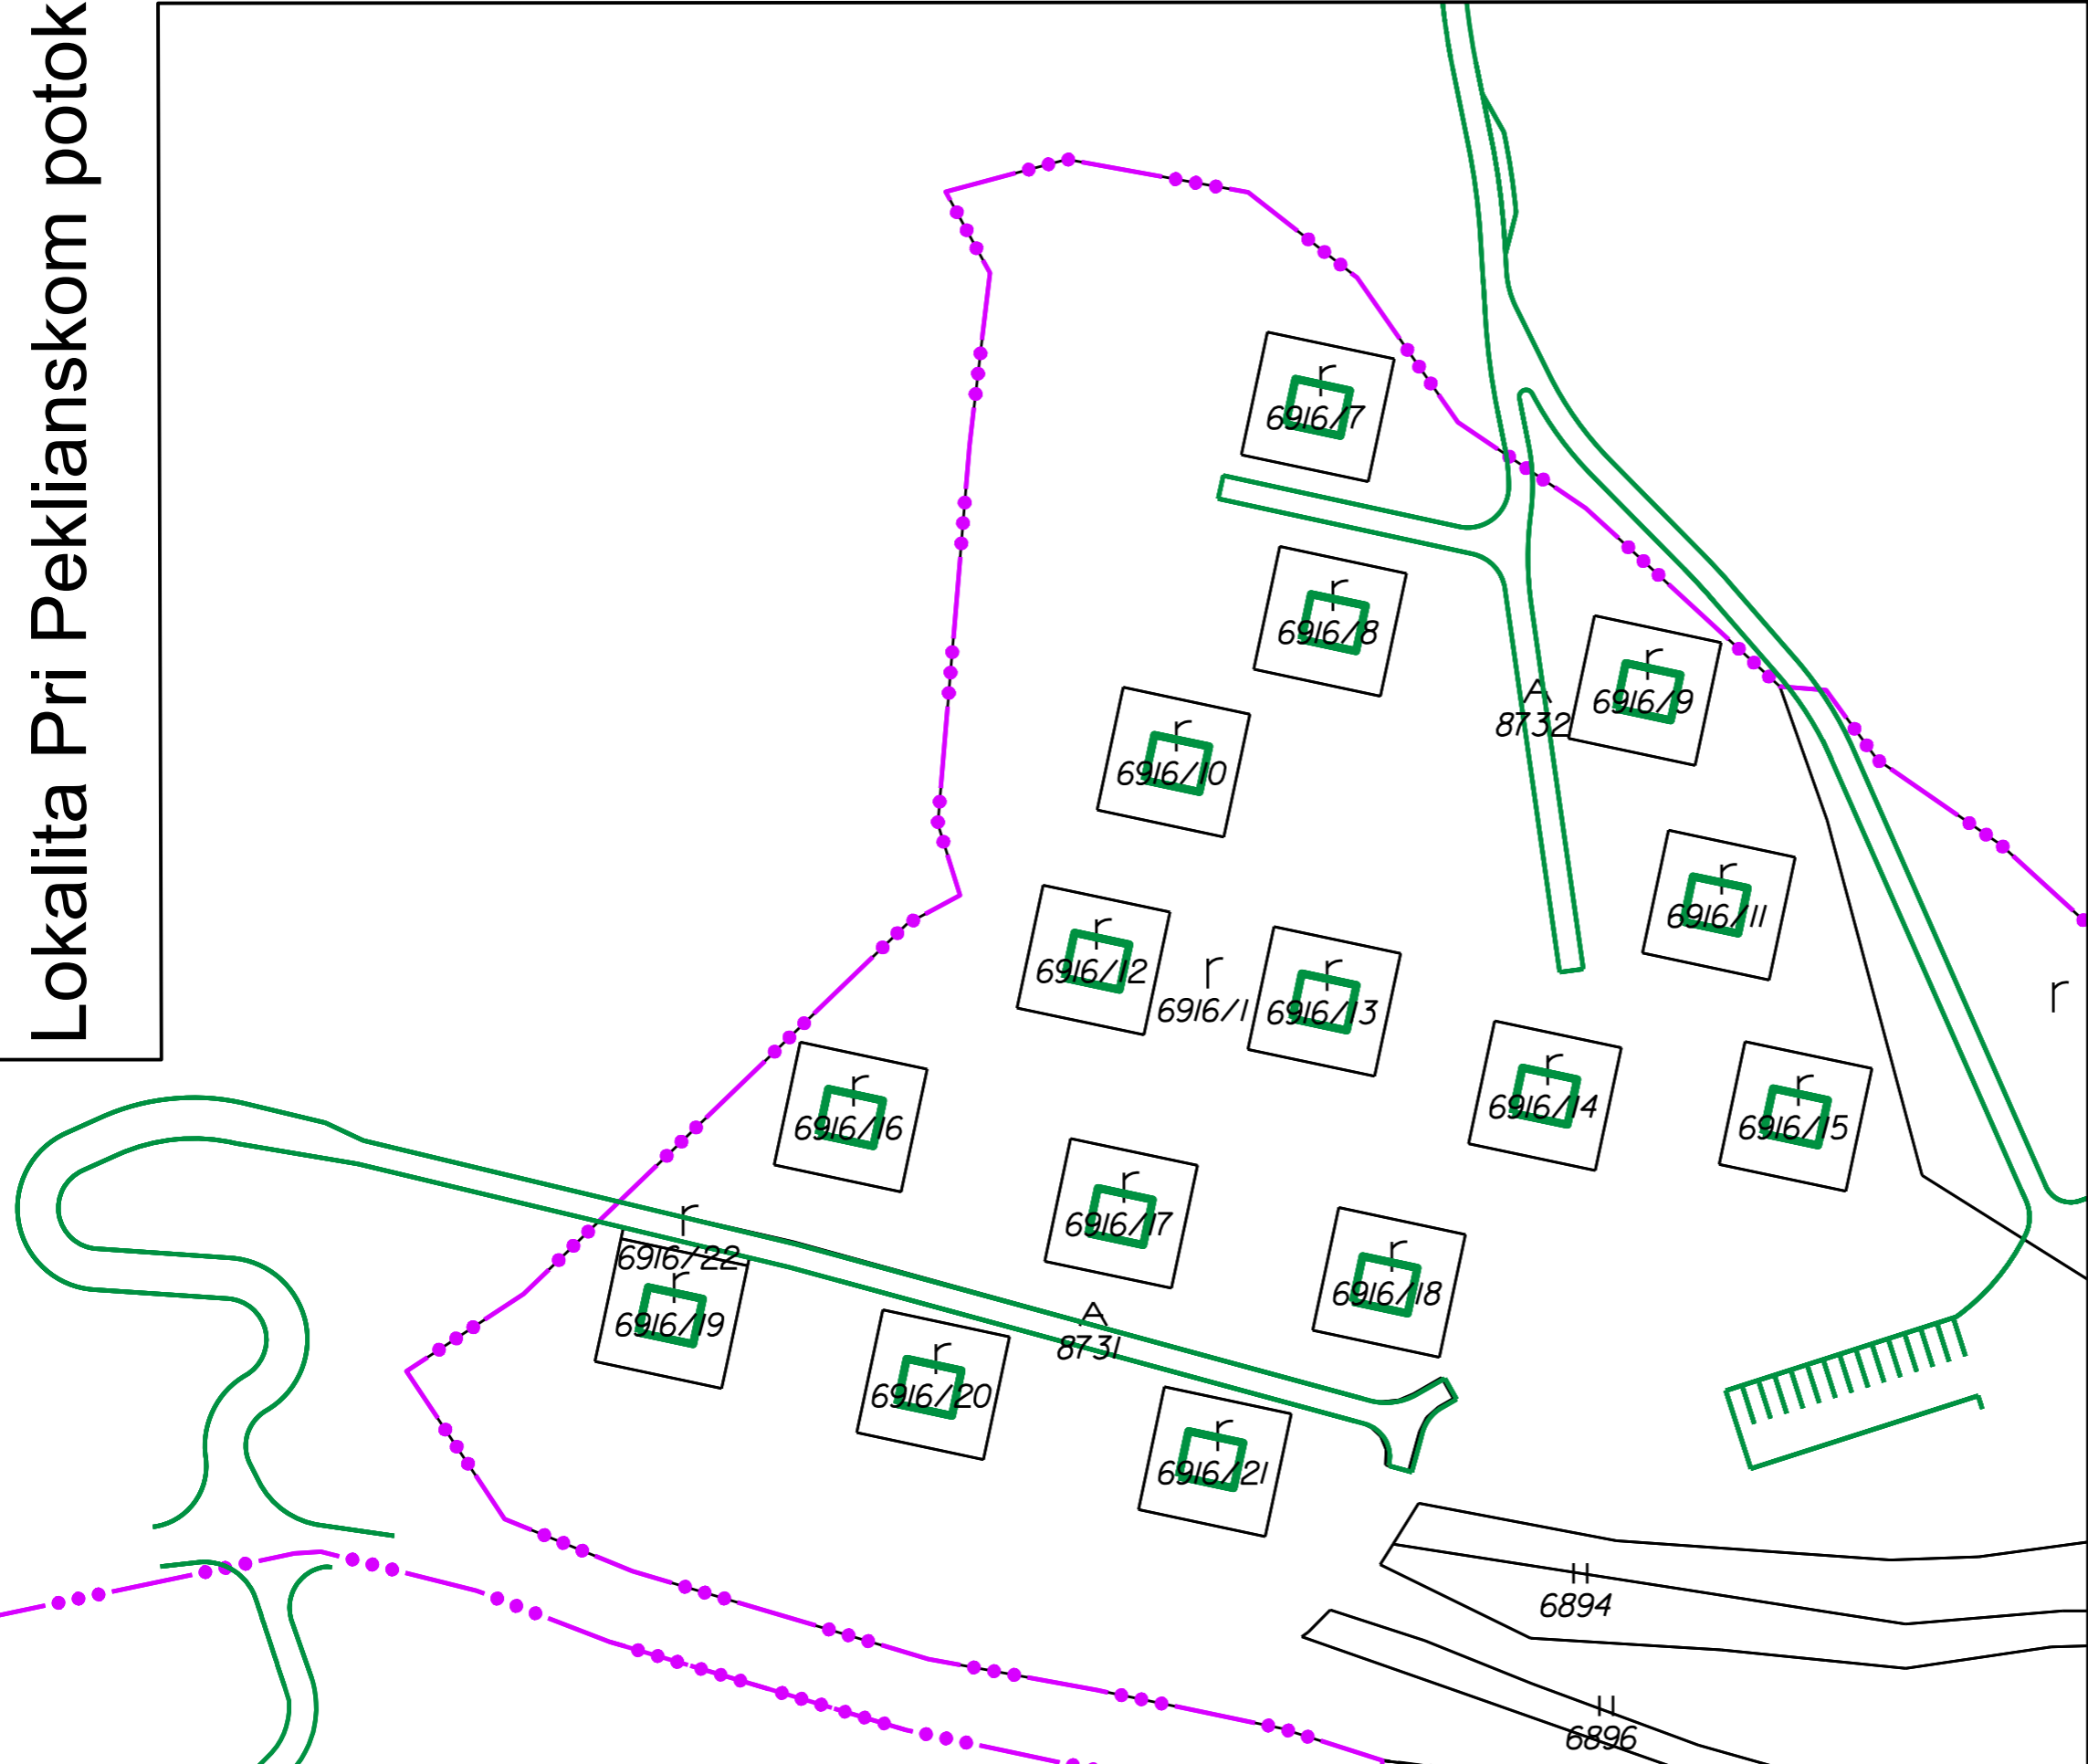

stav	návrh	
		HRANICA KATASTRÁLNEHO ÚZEMIA
		HRANICA ZASTAVANÉHO ÚZEMIA
		POLOHOPIS
		RODINNÝ DOM
		ZARIADENIA COO
		ÚKRYT BUDOVANÝ SVOJPOMOCNE (PORAD. ČÍSLO/KAPACITA)
		HRANICA DOBEHOVEJ VZDIALENOSTI ÚKRYTU
		CESTA III. TRIEDY
		MIESTNE KOMUNIKÁCIE OBSLUŽNÉ A PRÍSTUPOVÉ
		KOMUNIKÁCIE PESIE



podklad:

ÚZEMNÝ PLÁN ZÓNY LEVOČSKÁ DOLINA
V ZNENÍ ZMIEN A DOPLNKOV

názov výkresu:
7. DOLOŽKA COO

sever

M 1:1000