



ZMENA ÚZEMNÉHO PLÁNU ZÓNY LEVOČSKÁ DOLINA

Lokalita Slnčná úboč

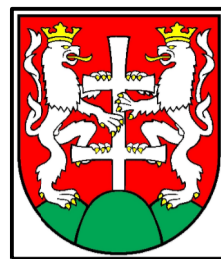

BUDOVY A POZEMKY ZMIEŠ. ZÁSTAVBY /RD, RCH/

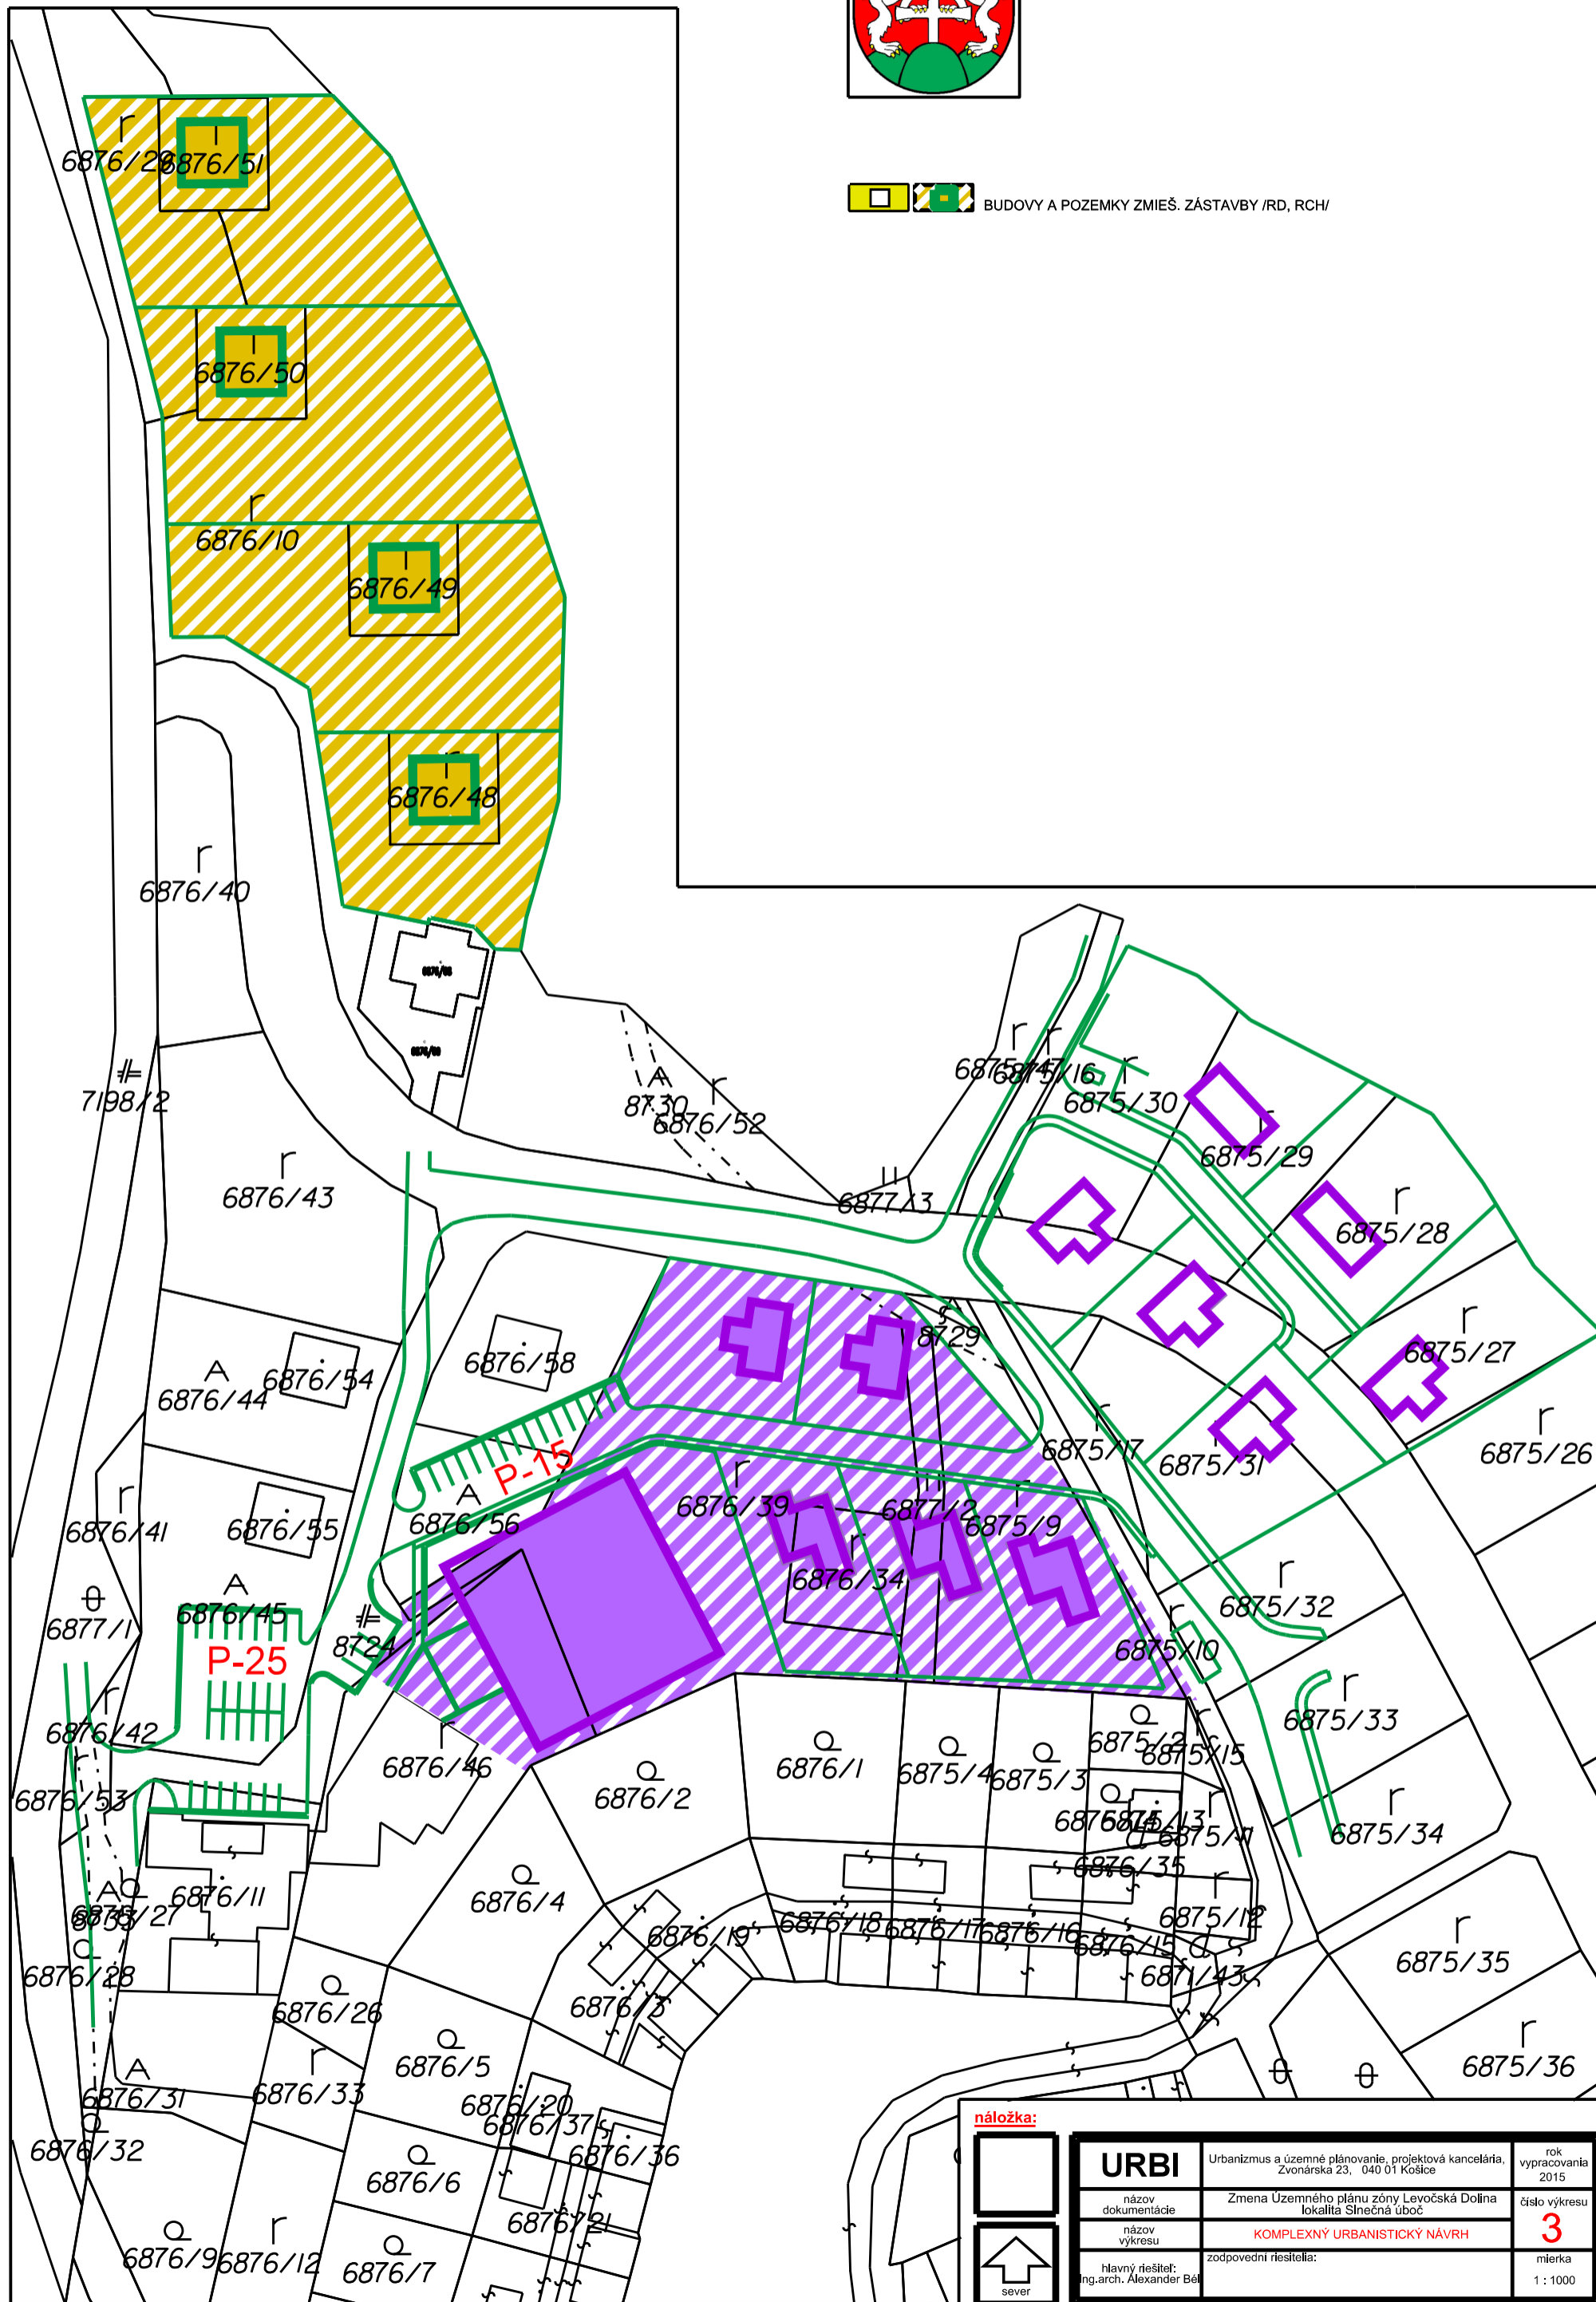

náložka:			
	URBI	Urbanizmus a územné plánovanie, projektová kancelária, Zvonárska 23, 040 01 Košice	rok vypracovania 2015
	názov dokumentácie	Zmena Územného plánu zóny Levočská Dolina lokalita Slnčná úboč	číslo výkresu 3
	názov výkresu	KOMPLEXNÝ URBANISTICKÝ NÁVRH	mierka 1 : 1000
	hlavný riešiteľ:	ng.arch. Alexander Běl	
	zodpovední riešiteľ:		