



ZMENA ÚZEMNÉHO PLÁNU ZÓNY LEVOČSKÁ DOLINA

Lokalita Slničná úboč

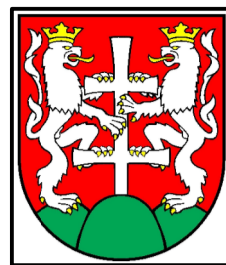

stav	návrh	
		HRANICA KATASTRÁLNEHO ÚZEMIA HRANICA ZASTAVANÉHO ÚZEMIA
		BUDOVY A POZEMKY ZMIEŠ. ZÁSTAVBY /RD, RCH/ BUDOVY A POZEMKY REKREAČNÝCH CHÁT
		BUDOVY A POZEMKY REKREAČNÉHO VYBAVENIA BUDOVY A POZEMKY OBČIANSKEHO VYBAVENIA
		PLOCHY VEREJNEJ ZELENE PLOCHA LESA
		MIESTNE KOMUNIKÁCIE OBSLUŽNÉ KOMUNIKÁCIE PEŠIE
		SPIŠSKÁ CYKLOMAGISTRÁLA SÚSTREDENÉ PARKOVACIE PLOCHY
		OCHRANNÉ PÁSMA VŠETKÝCH DRUHOV POLOHOPIS

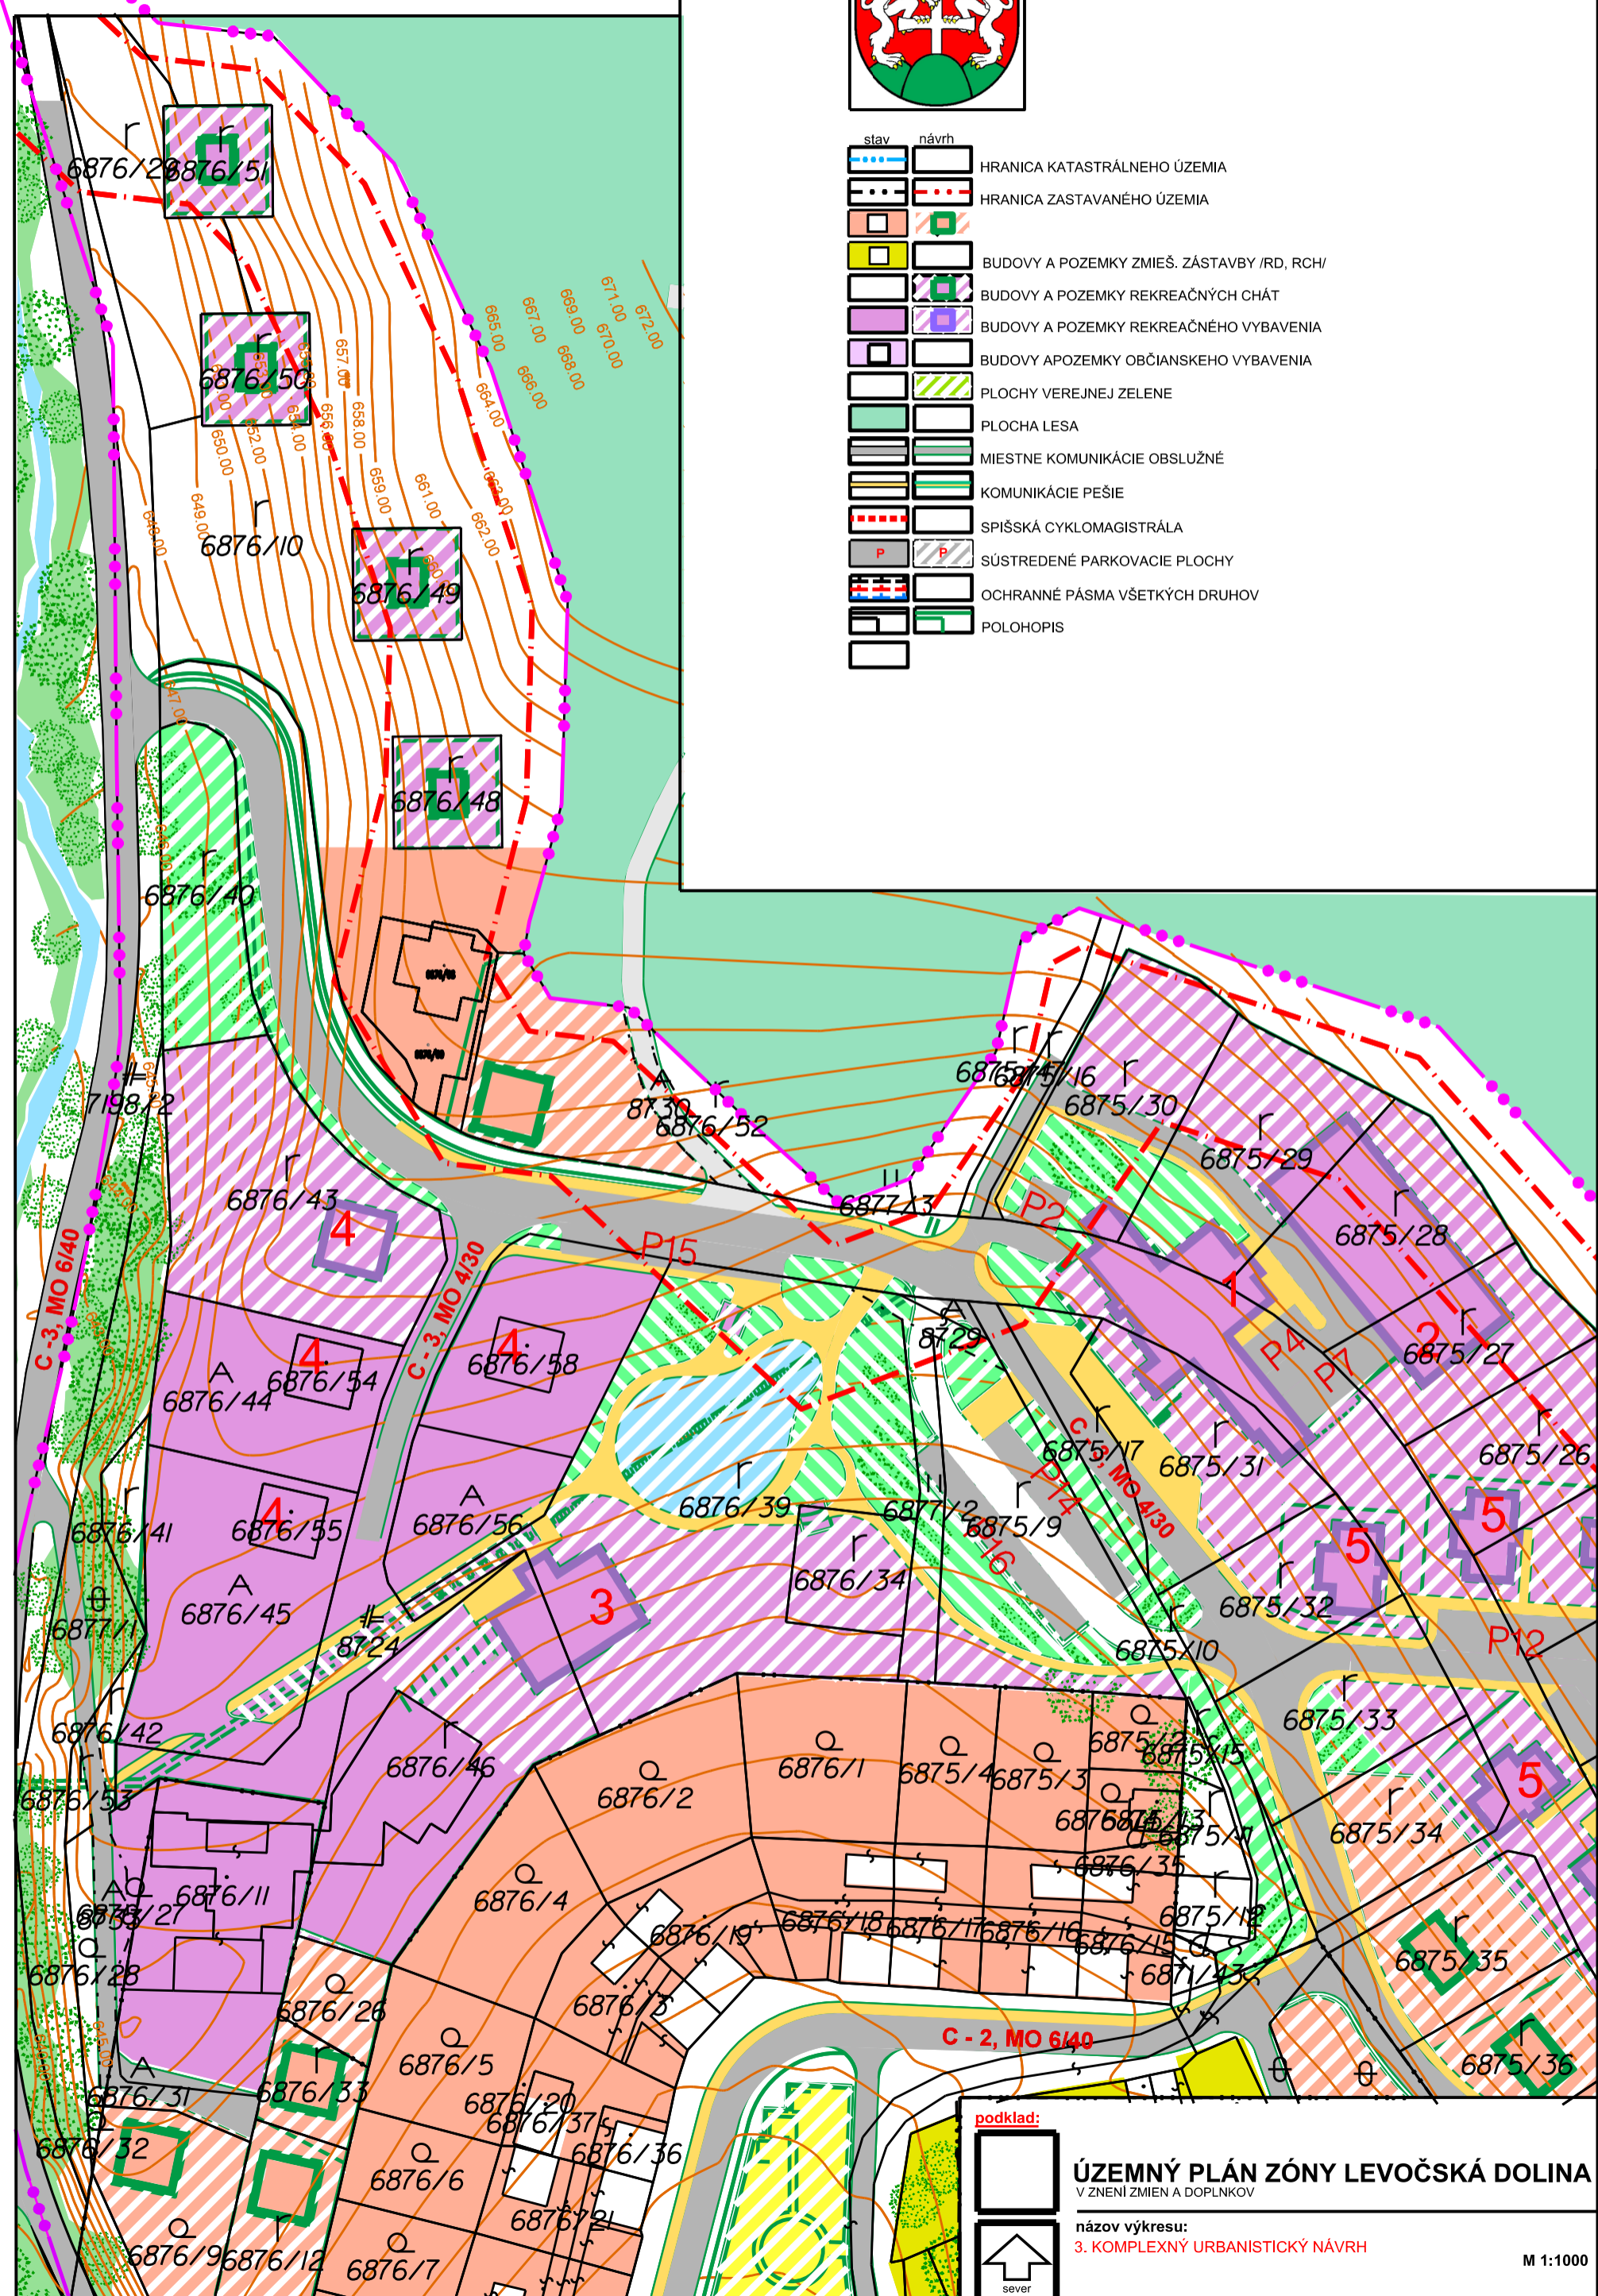

podklad:

ÚZEMNÝ PLÁN ZÓNY LEVOČSKÁ DOLINA
V ZNENÍ ZMIEN A DOPLNKOV

názov výkresu:
3. KOMPLEXNÝ URBANISTICKÝ NÁVRH

M 1:1000

sever