


ZMENA ÚZEMNÉHO PLÁNU ZÓNY LEVOČSKÁ DOLINA

Lokalita Slnčná úboč

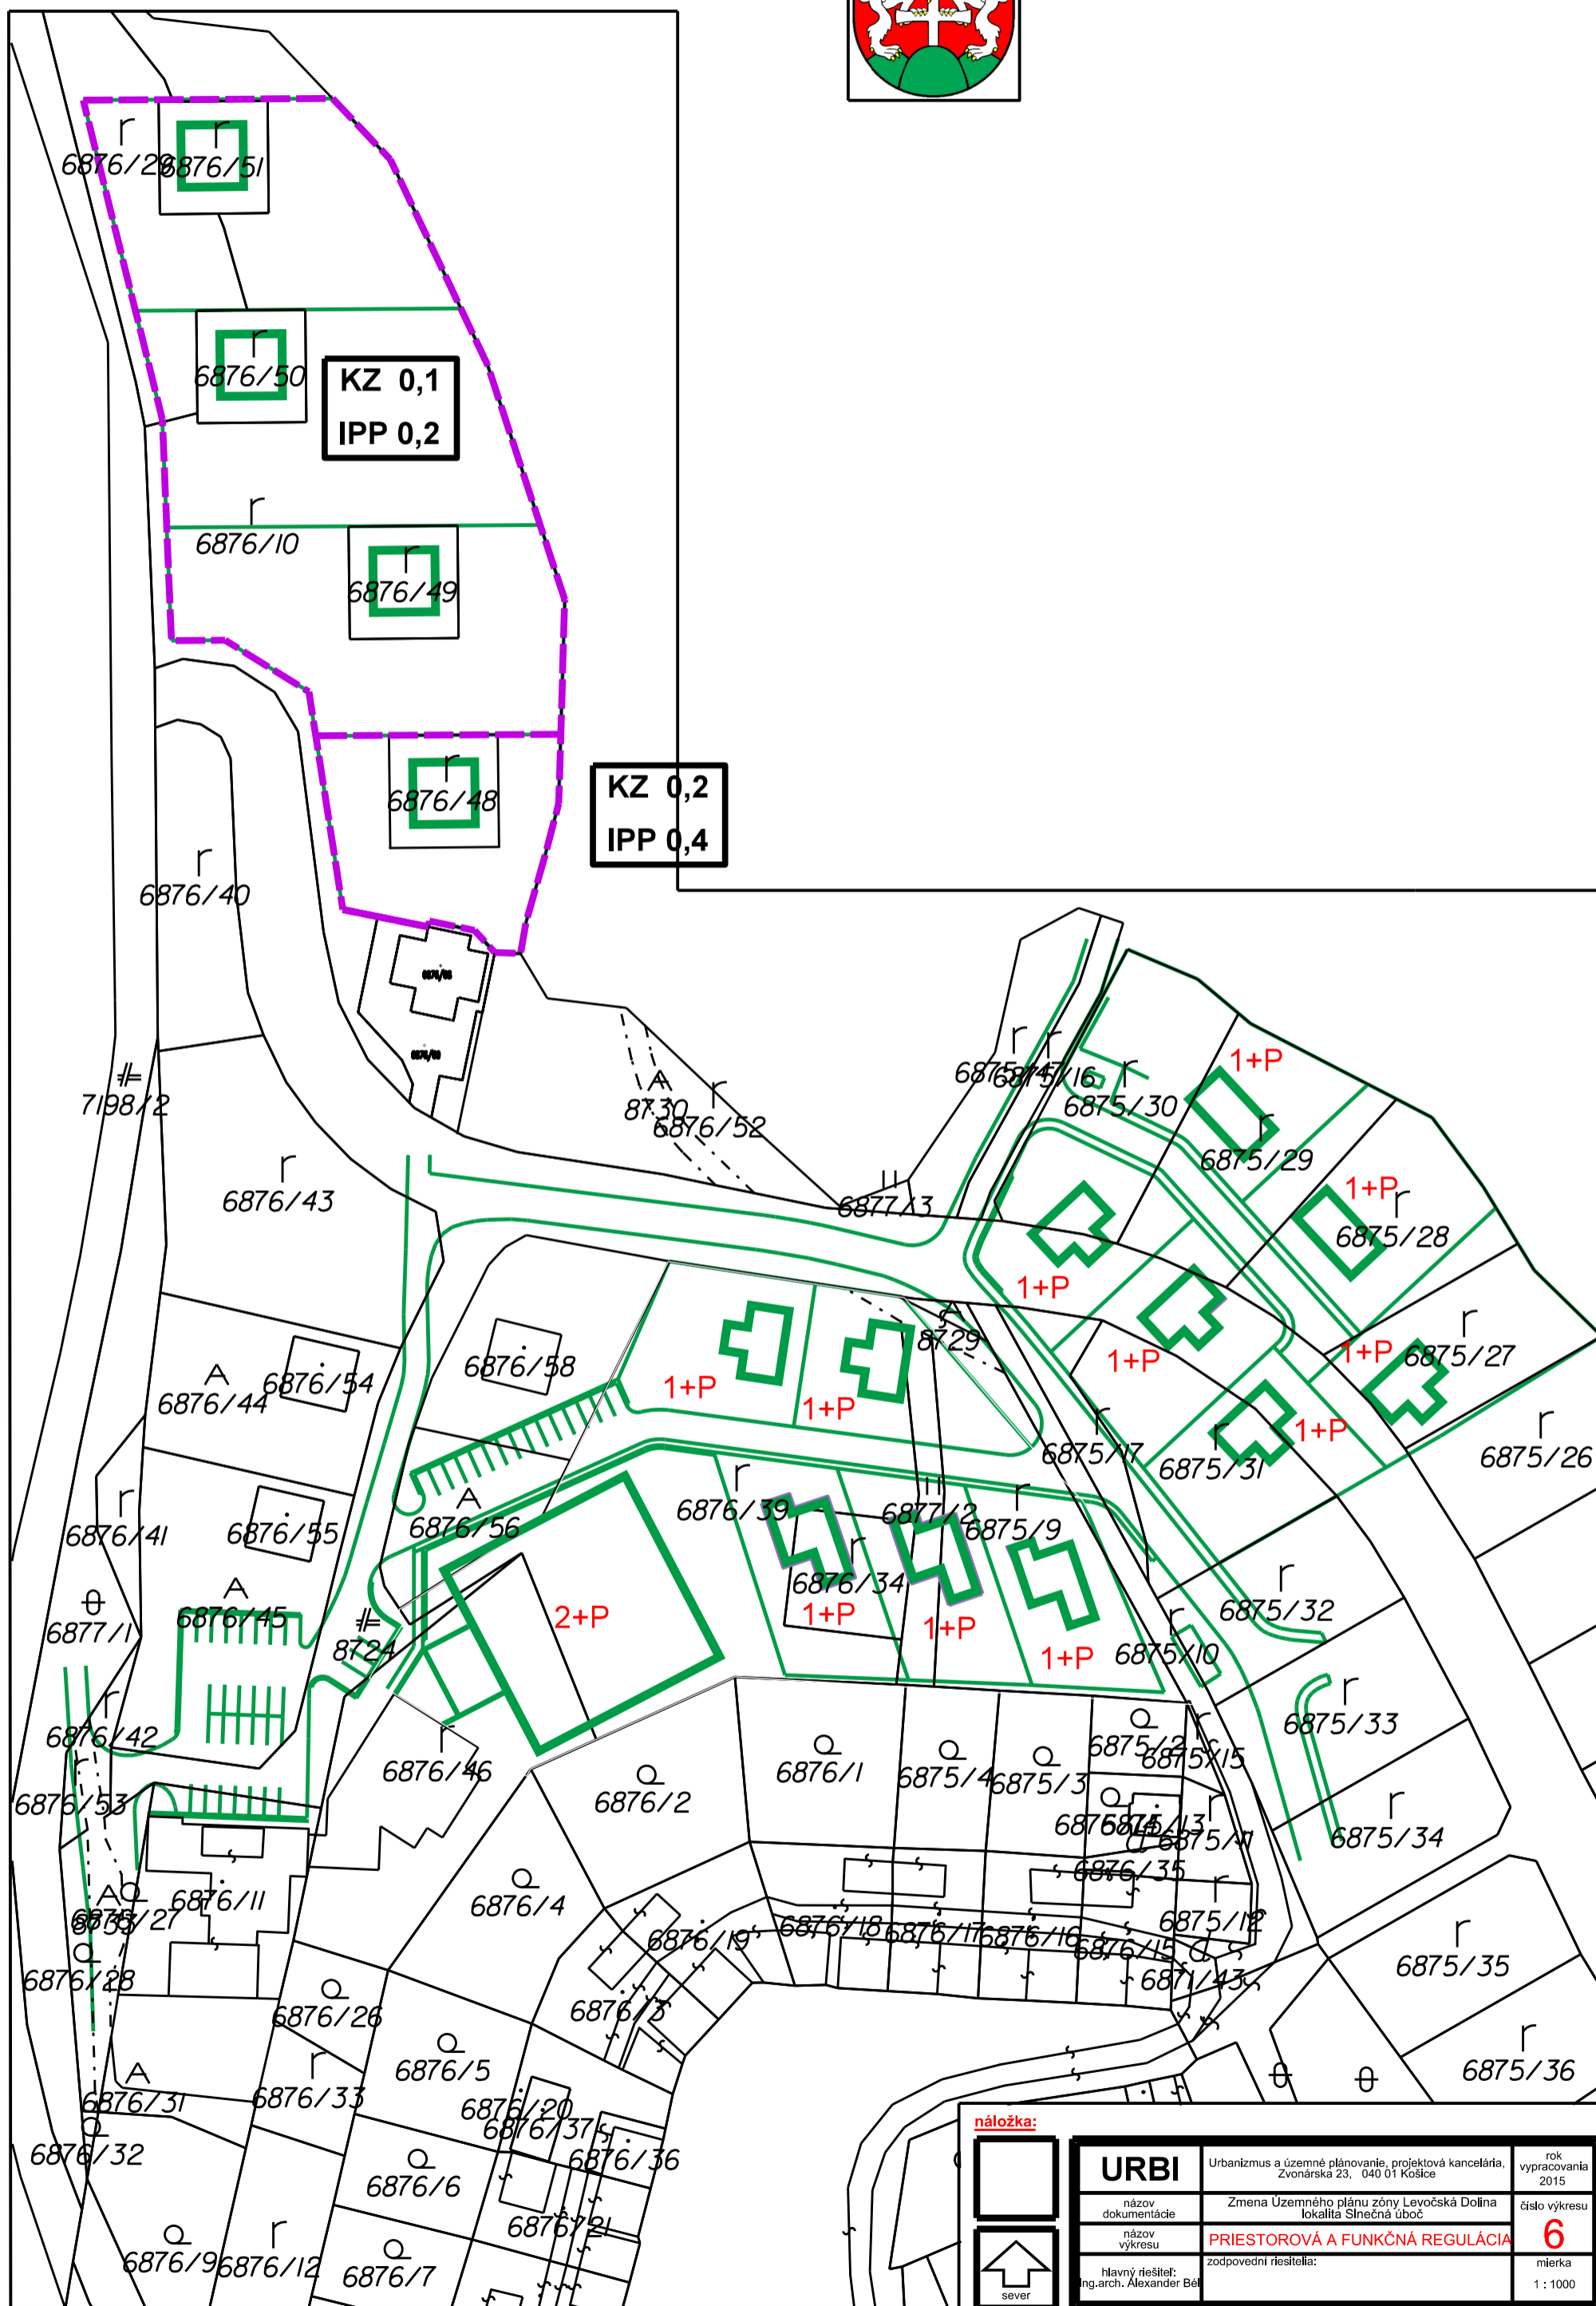

náložka:		
	URBI	Urbanizmus a územné plánovanie, projektová kancelária, Zvonárska 23, 040 01 Košice
	názov dokumentácie	Zmena Územného plánu zóny Levočská Dolina lokalita Slnčná úboč
	názov výkresu	PRIESTOROVÁ A FUNKČNÁ REGULÁCIA
	hlavný riešiteľ:	ing.arch. Alexander Běl
	zodpovední riešiteľ:	
	rok vypracovania	2015
	číslo výkresu	6
	mierka	1 : 1000