


ZMENA ÚZEMNÉHO PLÁNU ZÓNY LEVOČSKÁ DOLINA

Lokalita Slniečna úboč

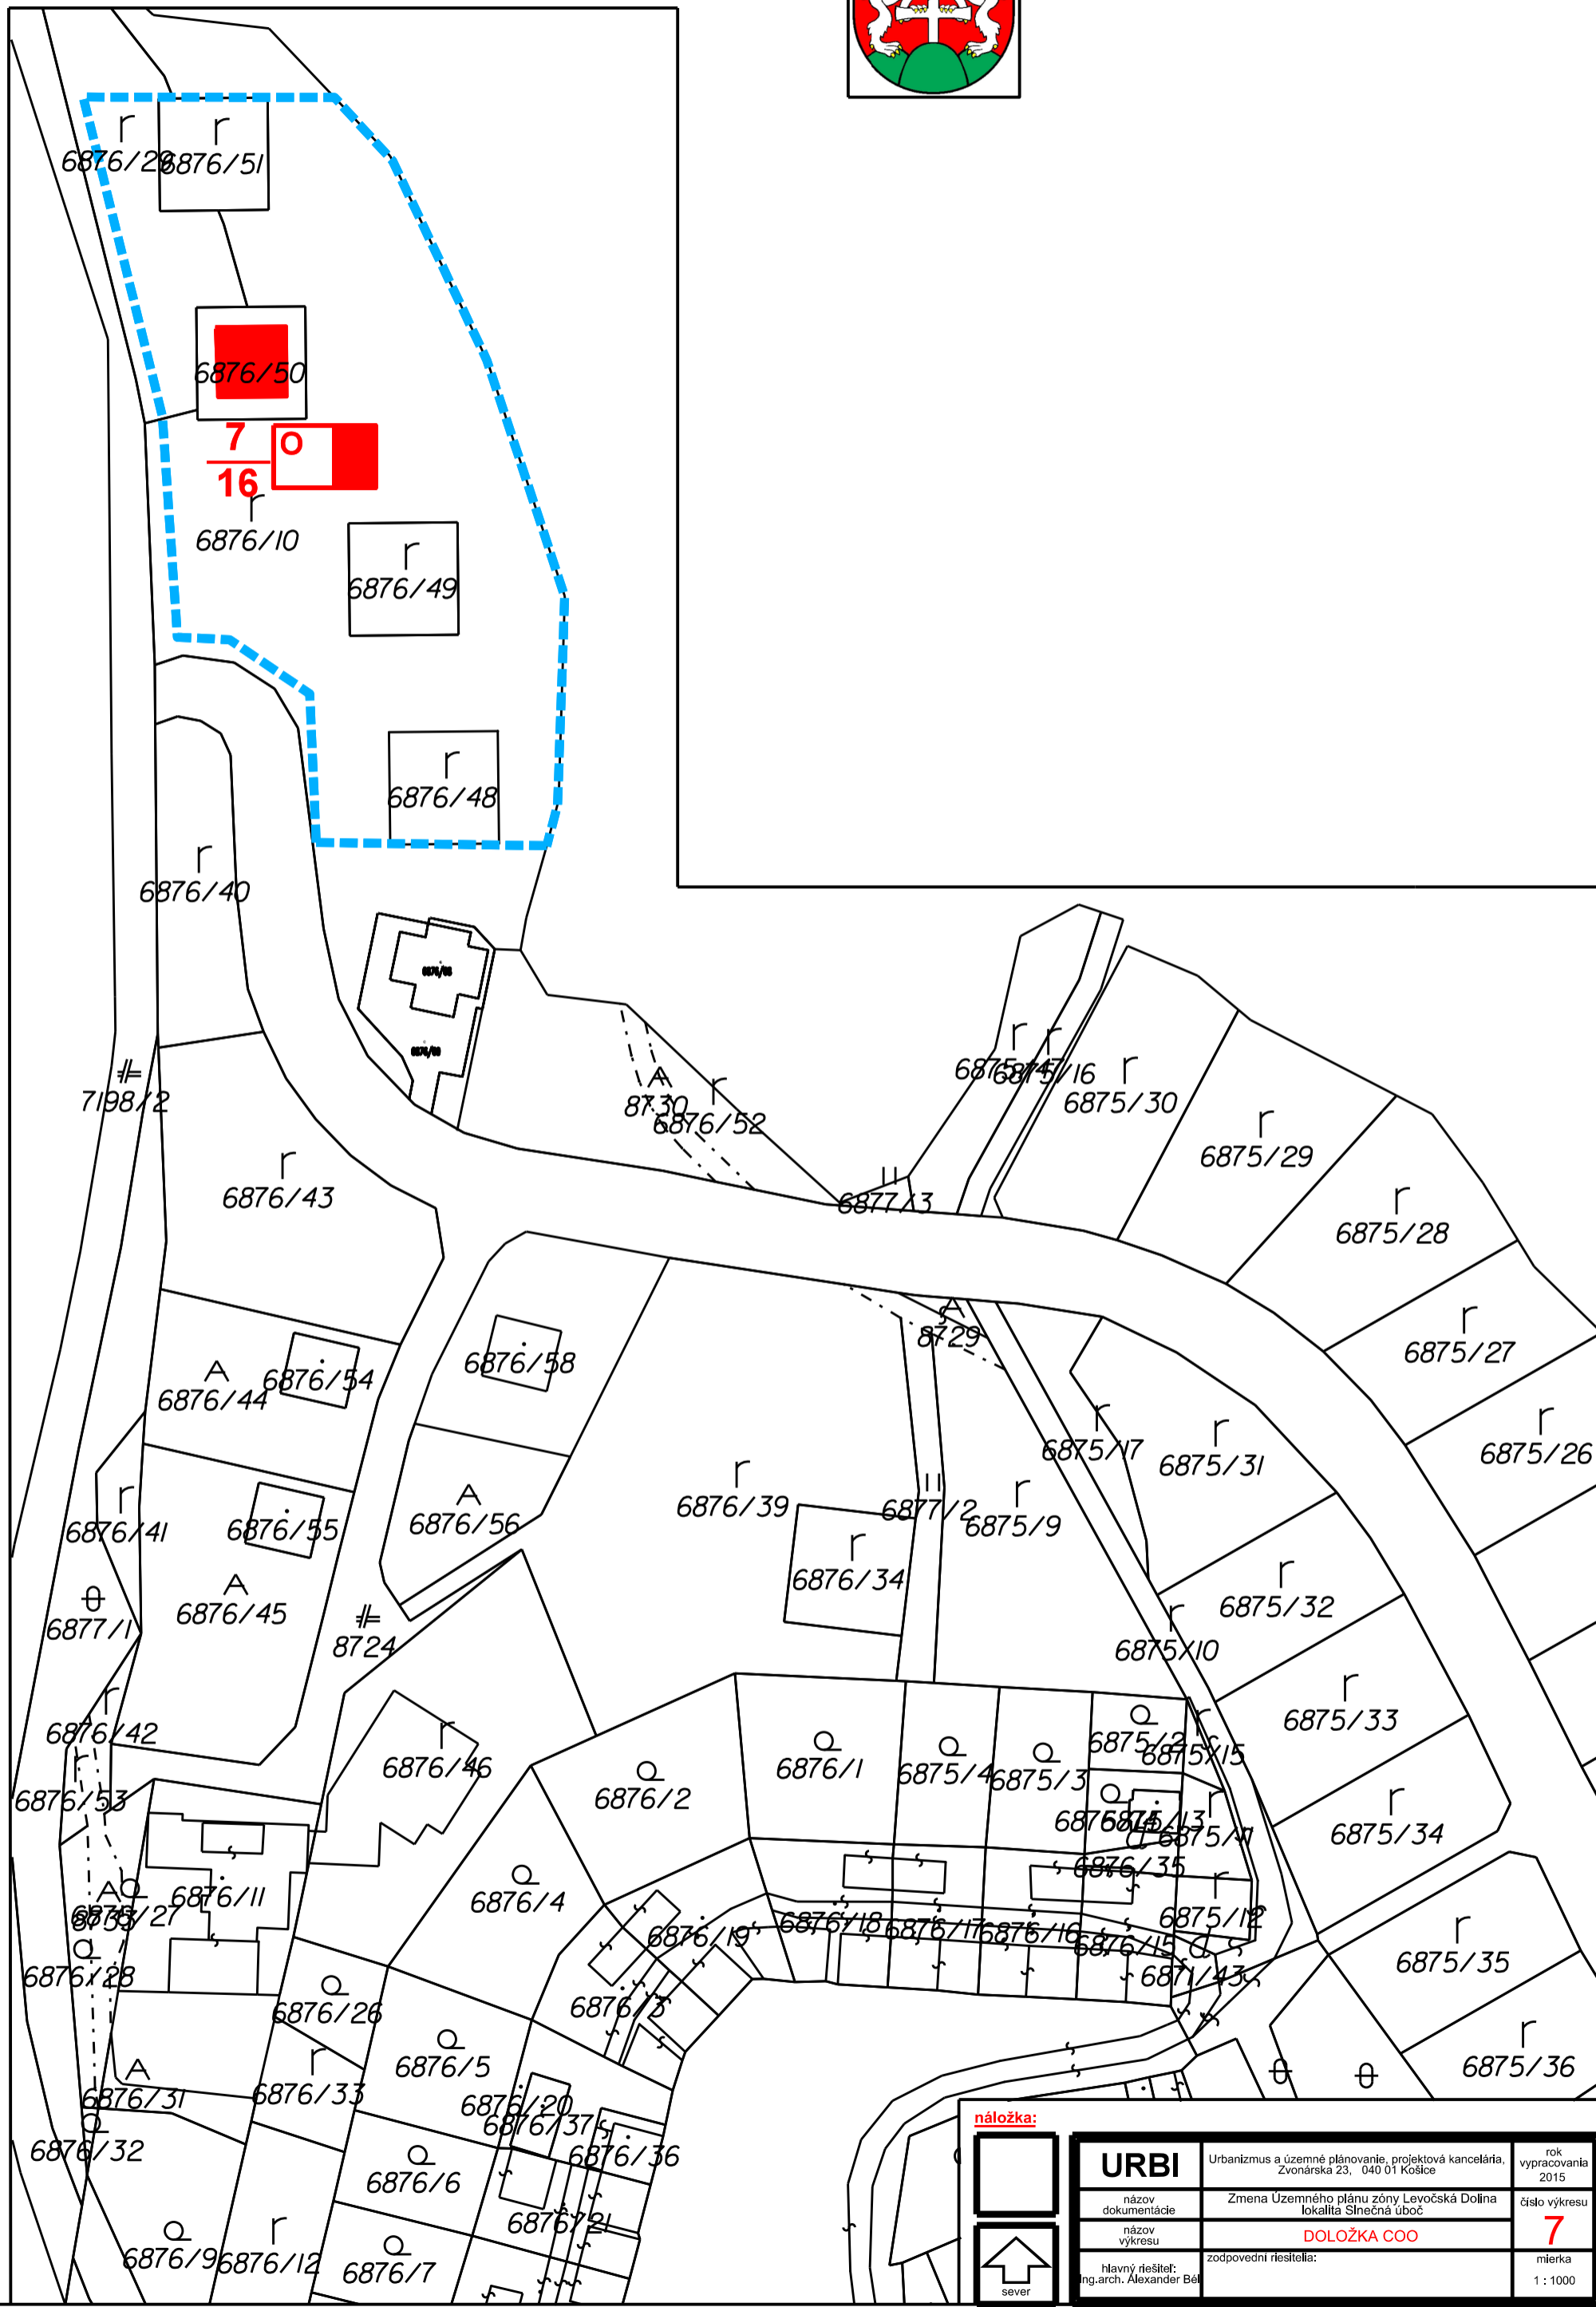

náložka:		
	URBI	Urbanizmus a územné plánovanie, projektová kancelária, Zvonárska 23, 040 01 Košice
	názov dokumentácie	Zmena Územného plánu zóny Levočská Dolina lokalita Slniečna úboč
	názov výkresu	DOLOŽKA COO
	hlavný riešiteľ: Ing.arch. Alexander Běl	zodpovední riešiteľ:
	sever	rok vypracovania 2015
		číslo výkresu 7
		mierka 1 : 1000