


ZMENA ÚZEMNÉHO PLÁNU ZÓNY

LEVOČSKÁ DOLINA

LOKALITA SLNEČNÁ ÚBOČ

| Stav | Návrh | |
|------|-------|---|
| | | Katastrálna hranica |
| | | Hranica zastavaného územia k r. 1990 |
| | | Hranica BPEJ |
| | | Kód BPEJ |
| | | Skupina BPEJ |
| | | Orná pôda |
| | | Záhrady, trvalý trávny porast |
| | | Lokalita výhľadového odňatia PP podľa platnej ÚPD |
| | | Lokalita výhľadového odňatia PP podľa zmeny 2009 |
| | | Lokalita mimo katastr. územia Levoca |
| | | Poradové číslo lokality pre odňatie PP |

| | | |
|--|------|-----------------------------|
| | B | Bývanie |
| | D | Dopravné plochy |
| | OV | Občianske vybavenie |
| | RCH | Rekreačné chaty |
| | Z | Zeleň |
| | ČOV | Čistiareň odpadových vôd |
| | Š TV | Šport a technické vybavenie |
| | | |
| | | |

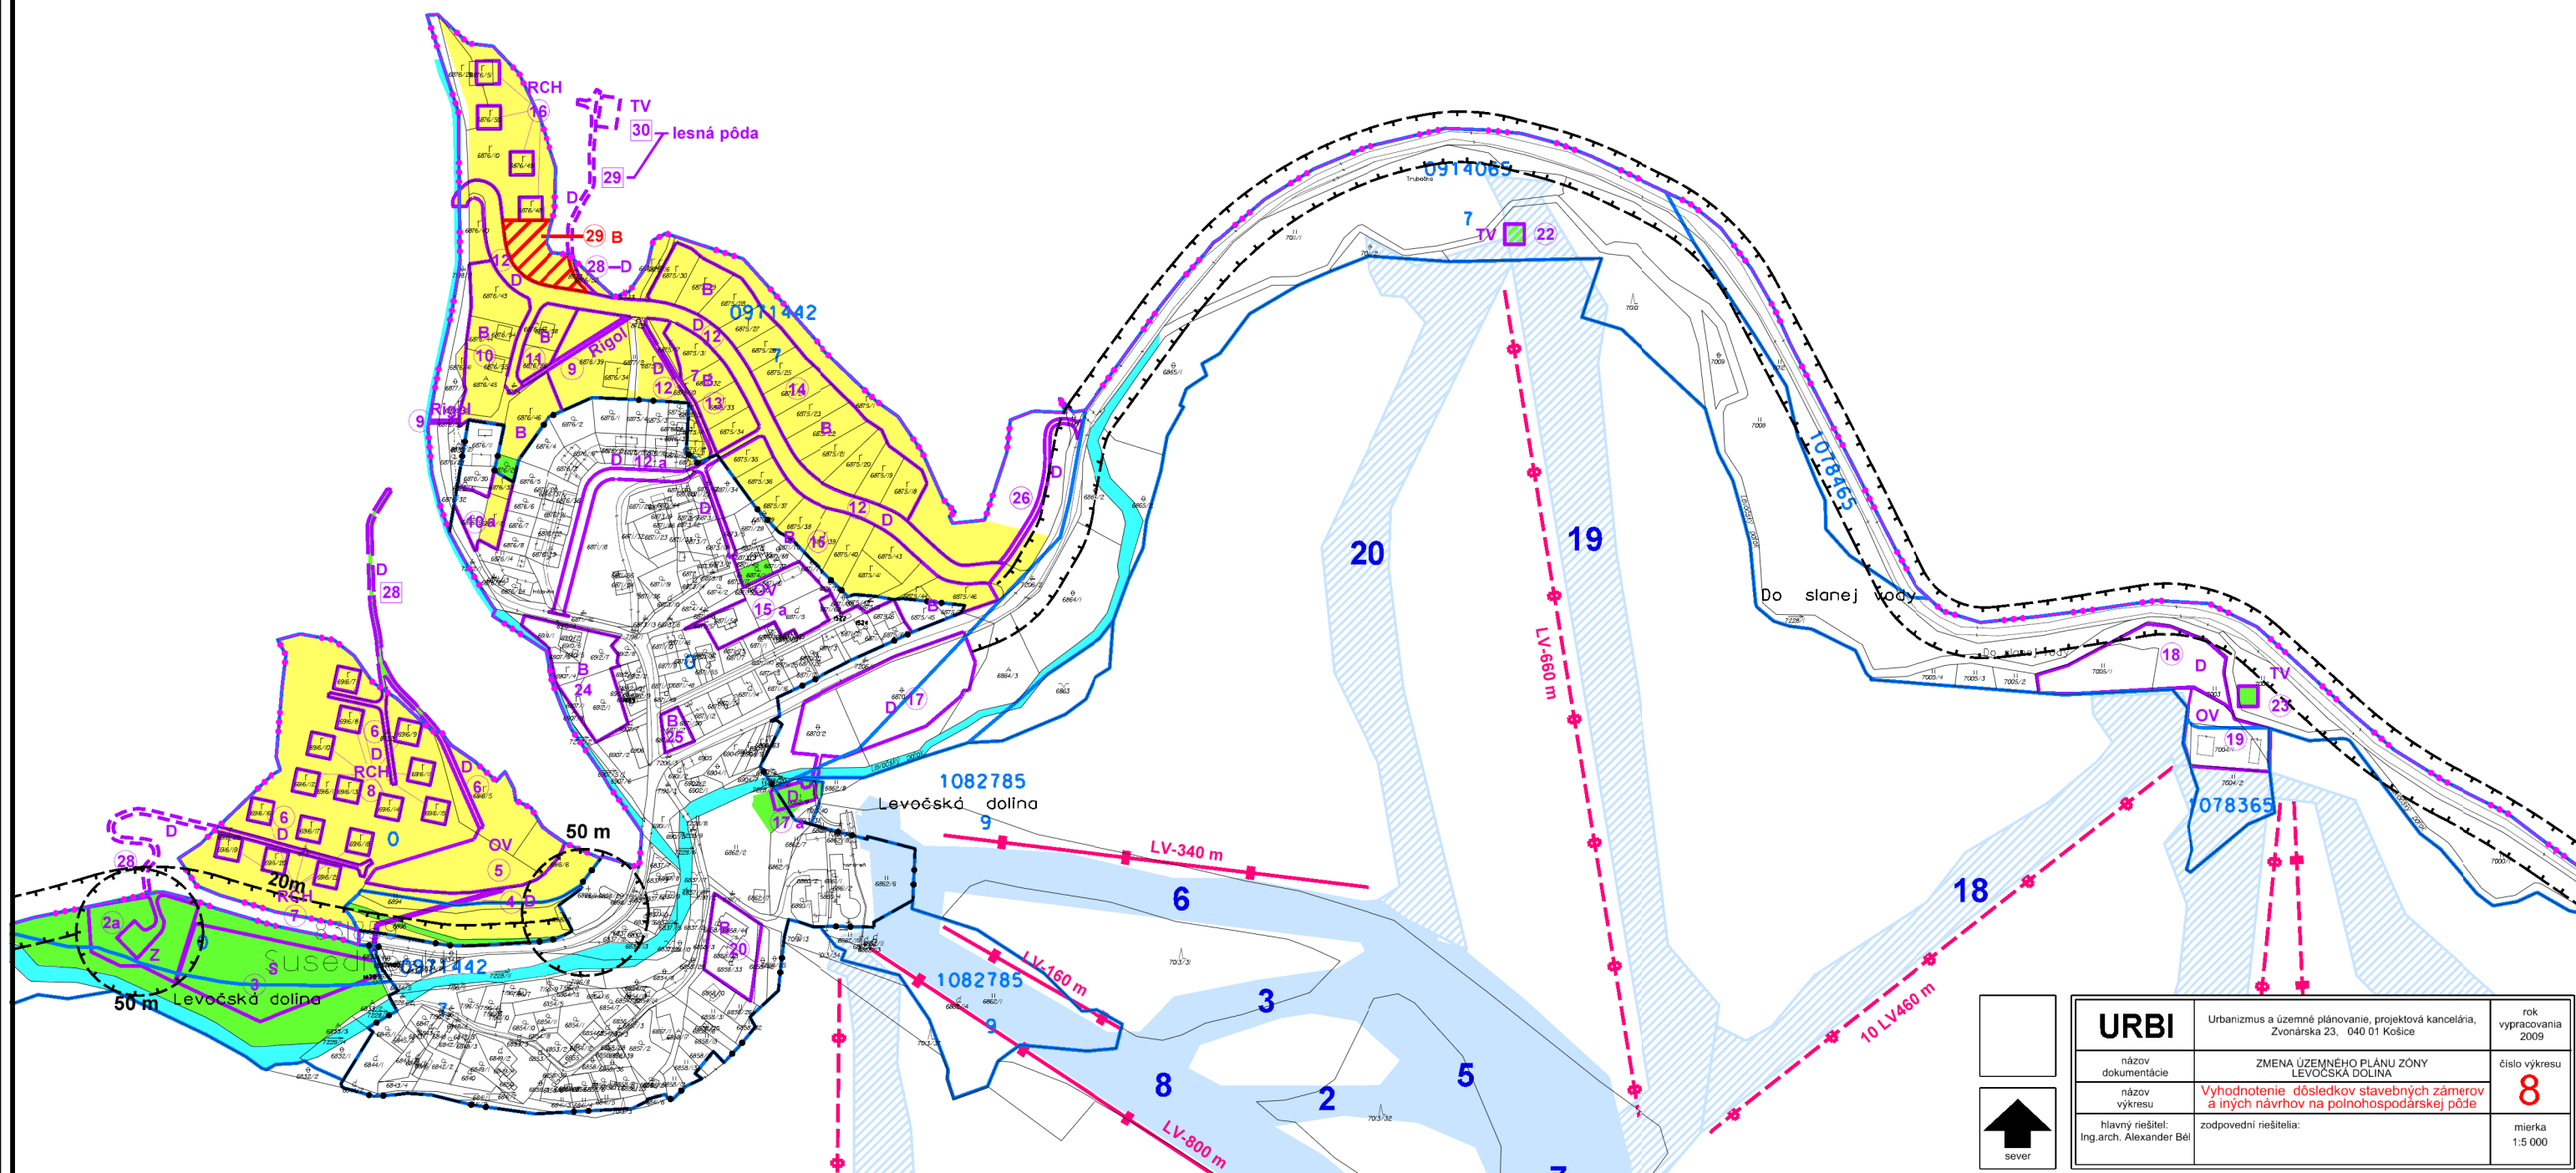

| | | |
|--|---|-----------------------|
| URBI | Urbanizmus a územné plánovanie, projektová kancelária, Zvonárska 23, 040 01 Košice | rok vypracovania 2009 |
| názov dokumentácie | ZMENA ÚZEMNÉHO PLÁNU ZÓNY LEVOČSKÁ DOLINA | číslo výkresu 8 |
| názov výkresu | Vyhodnotenie dôsledkov stavebných zámerov a iných návrhov na poľnohospodárskej pôde | mierka 1:5 000 |
| hlavný riešiteľ: Ing.arch. Alexander Bel | zodpovední riešitelia: | |