



DETAIL DREVENÉHO STROPU

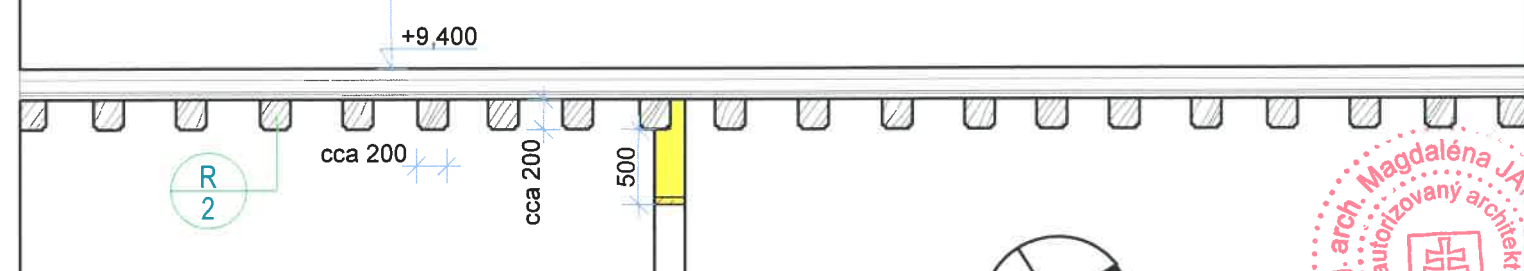

±0,000 = 570,710 m.n.m

VŠETKY ROZMERY JE NUTNÉ OVERIŤ PRIAMO NA STAVBE !!!

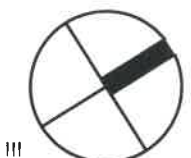

HL. PROJEKTANT:	ING. ARCH. MAGDALÉNA JANOVSKÁ, Nám. Majstra Pavla č. 38 A, 054 01 Levoča	
ZHOTOVITEL:	ŠTÚDIO J + J, s.r.o., Vysoká 65, 054 01 Levoča	
ZODP. PROJEKTANT:	ING. ARCH. MAGDALÉNA JANOVSKÁ	
PROJEKTANT:	ING. ARCH. JAROSLAV NEUPAUER	
OBJEDNÁVATEL:	MESTO LEVOČA, Nám. Majstra Pavla 4, 054 01 Levoča	STUPEŇ : RP - SP
NÁZOV AKCIE:	RADNICA V LEVOČI - 2.ETAPA	TERMÍN : 11/2022
MIESTO STAVBY:	Nám. Majstra Pavla 2, parc. č. KN-C 8,7,6,3/1	MIERKA : 1 : 50
ČASŤ:	E - VÝKRESOVÁ ČASŤ	ZÁK. Č.: 04/2021
OBJEKT:	SO.02 - VLASTNÝ OBJEKT RADNICE	FORMÁT : 2 x A4
DIEL:	ARCHITEKTÚRA	VÝKR. Č.: R.02
OBSAH VÝKRESU :	DREVENÝ STROP - REŠTAURÁTORSKÉ PRÁCE	