

ZMENA 20

VEREJNÁ ZELEŇ A PARKY

P G PLOCHY PARKOVÍSK

ZMENA 9

OSTATNÁ ZELEŇ

P G PLOCHY PARKOVÍSK A HROMAD.GARÁŽI


ZMENA 07

ZARIADENIA OBČIANSKEHO VYBAV.

RODINNÉ DOMY

VEREJNÁ ZELEŇ A PARKY

BYTOVÉ DOMY

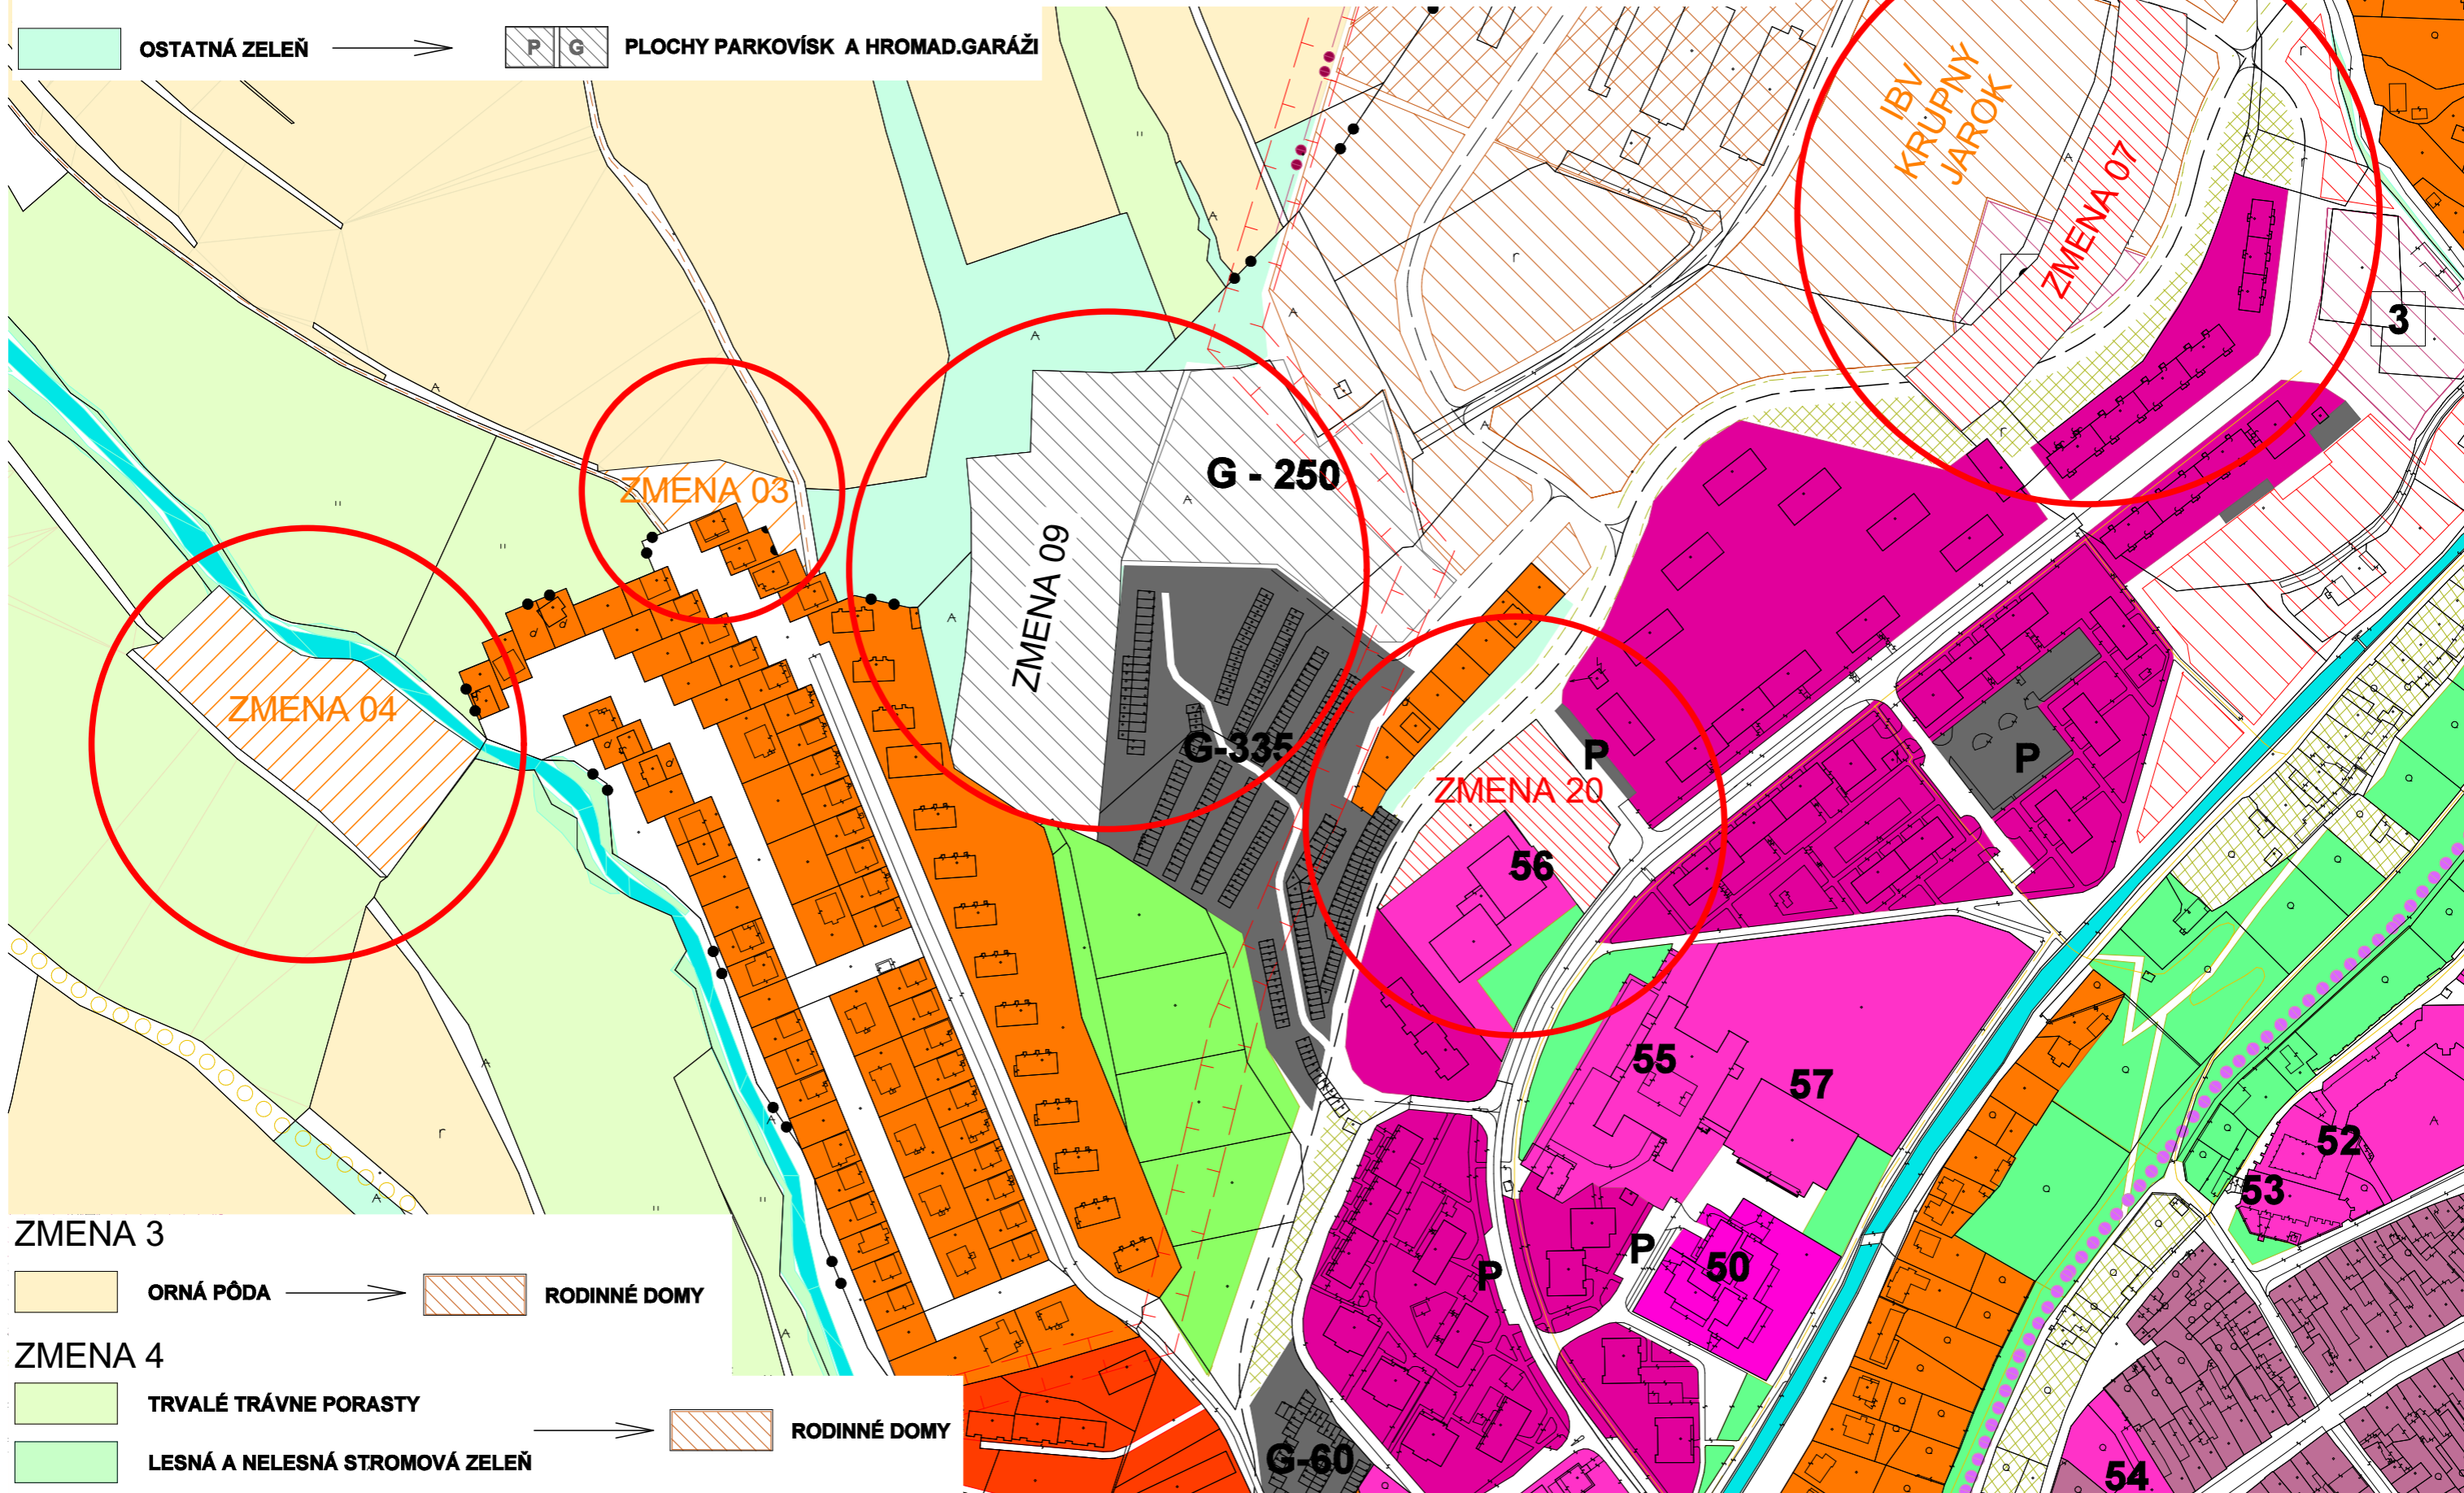

ZMENA 3

ORNÁ PÓDA → RODINNÉ DOMY

ZMENA 4

TRVALÉ TRÁVNE PORASTY → RODINNÉ DOMY
LESNÁ A NELESNÁ STROMOVÁ ZELEŇ → RODINNÉ DOMY

IBV KRÚPNY JAROK

ZMENA 07

ZMENA 09

ZMENA 20

ZMENA 03

ZMENA 04

G - 250

G-335

56

55

57

50

52

53

54

G-60

3