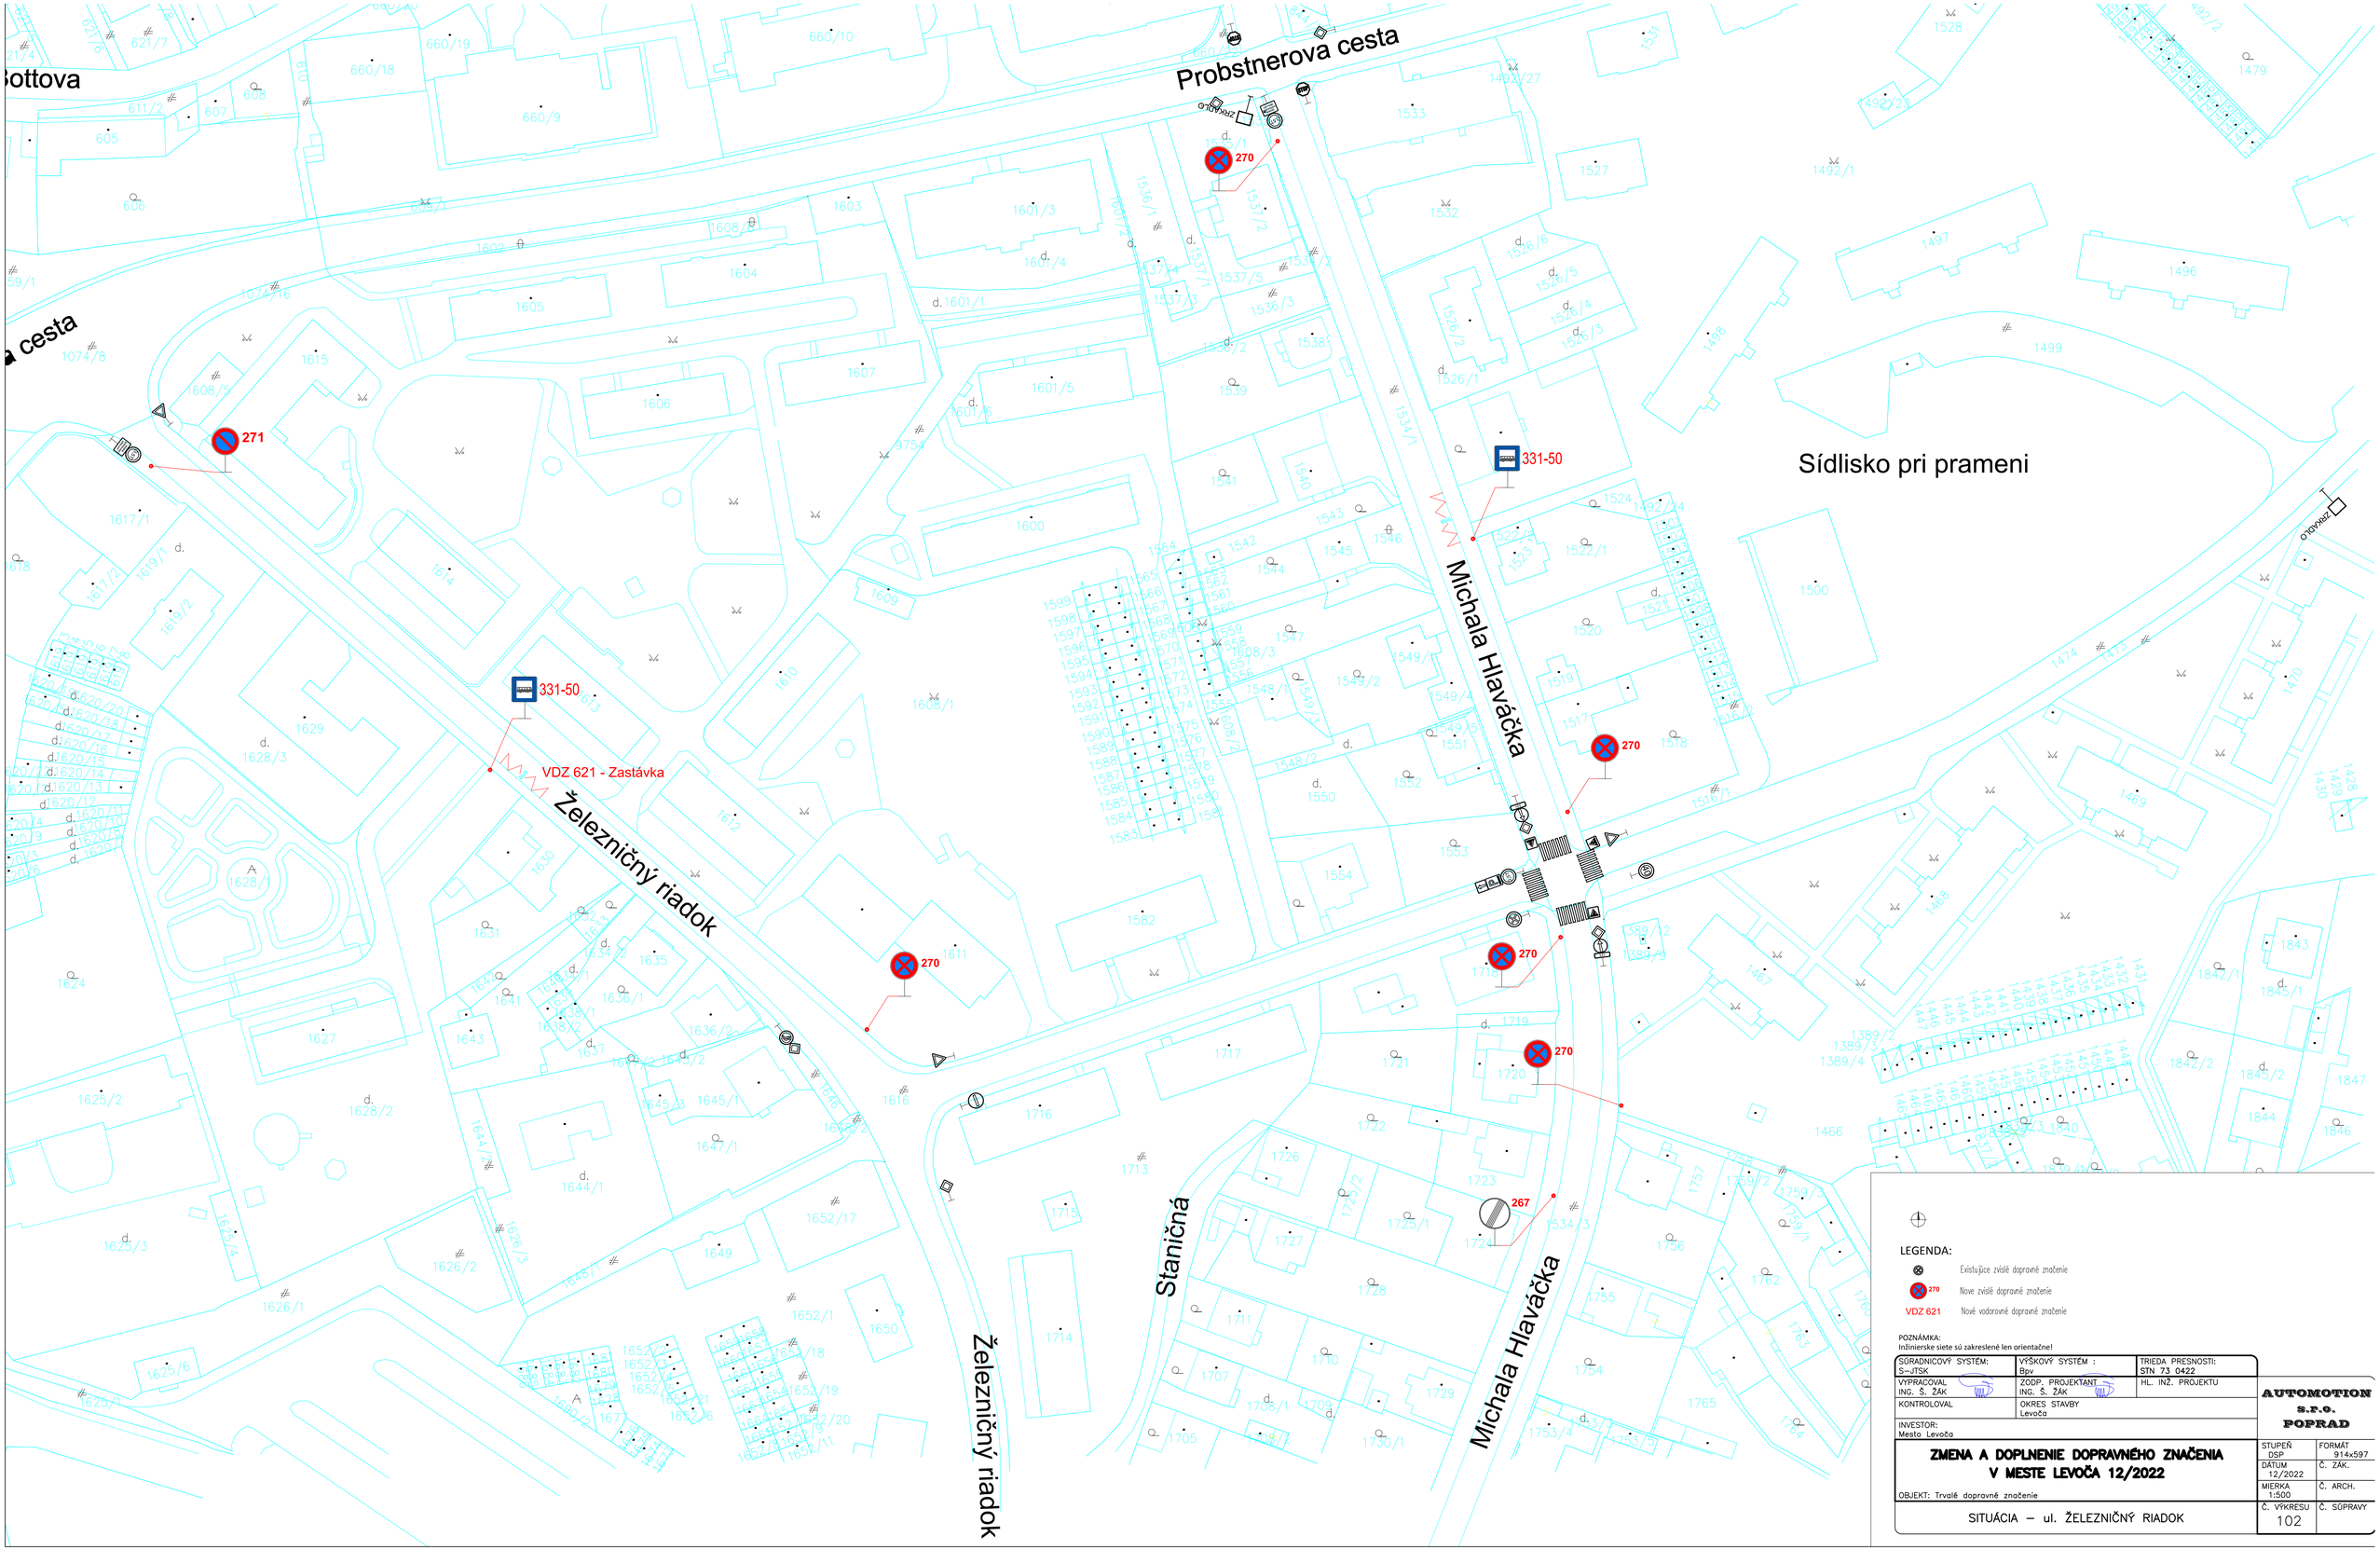

LEGENDA:

- ⊗ Existujúce zvislé dopravné značenie
- 270 Nové zvislé dopravné značenie
- VDZ 621 Nové vodorovné dopravné značenie

POZNÁMKA:
Inžinierske siete sú zakreslené len orientačne!

SÚRADNICOVÝ SYSTÉM: S-JTSK	VÝŠKOVÝ SYSTÉM : Bpv	TRIEDA PRESNOSTI: STN 73 0422
VYPRACOVAL ING. Š. ŽÁK	ZODP. PROJEKTANT ING. Š. ŽÁK	HL. INŽ. PROJEKTU
KONTROLOVAL	OKRES STAVBY Levoča	
INVESTOR: Mesto Levoča		

ZMENA A DOPLNENIE DOPRAVNÉHO ZNAČENIA V MESTE LEVOČA 12/2022

OBJEKT: Trvalé dopravné značenie

SITUÁCIA – ul. ŽELEZNIČNÝ RIADOK

AUTOMOTION S.R.O. POPRAD

STUPEŇ DSP	FORMÁT 914x597
DÁTUM 12/2022	Č. ZÁK.
MIERKA 1:500	Č. ARCH.
Č. VÝKRESU 102	Č. SÚPRAVY