


KOORDINAČNÁ SITUÁCIA STAVBY:

M - 1:500

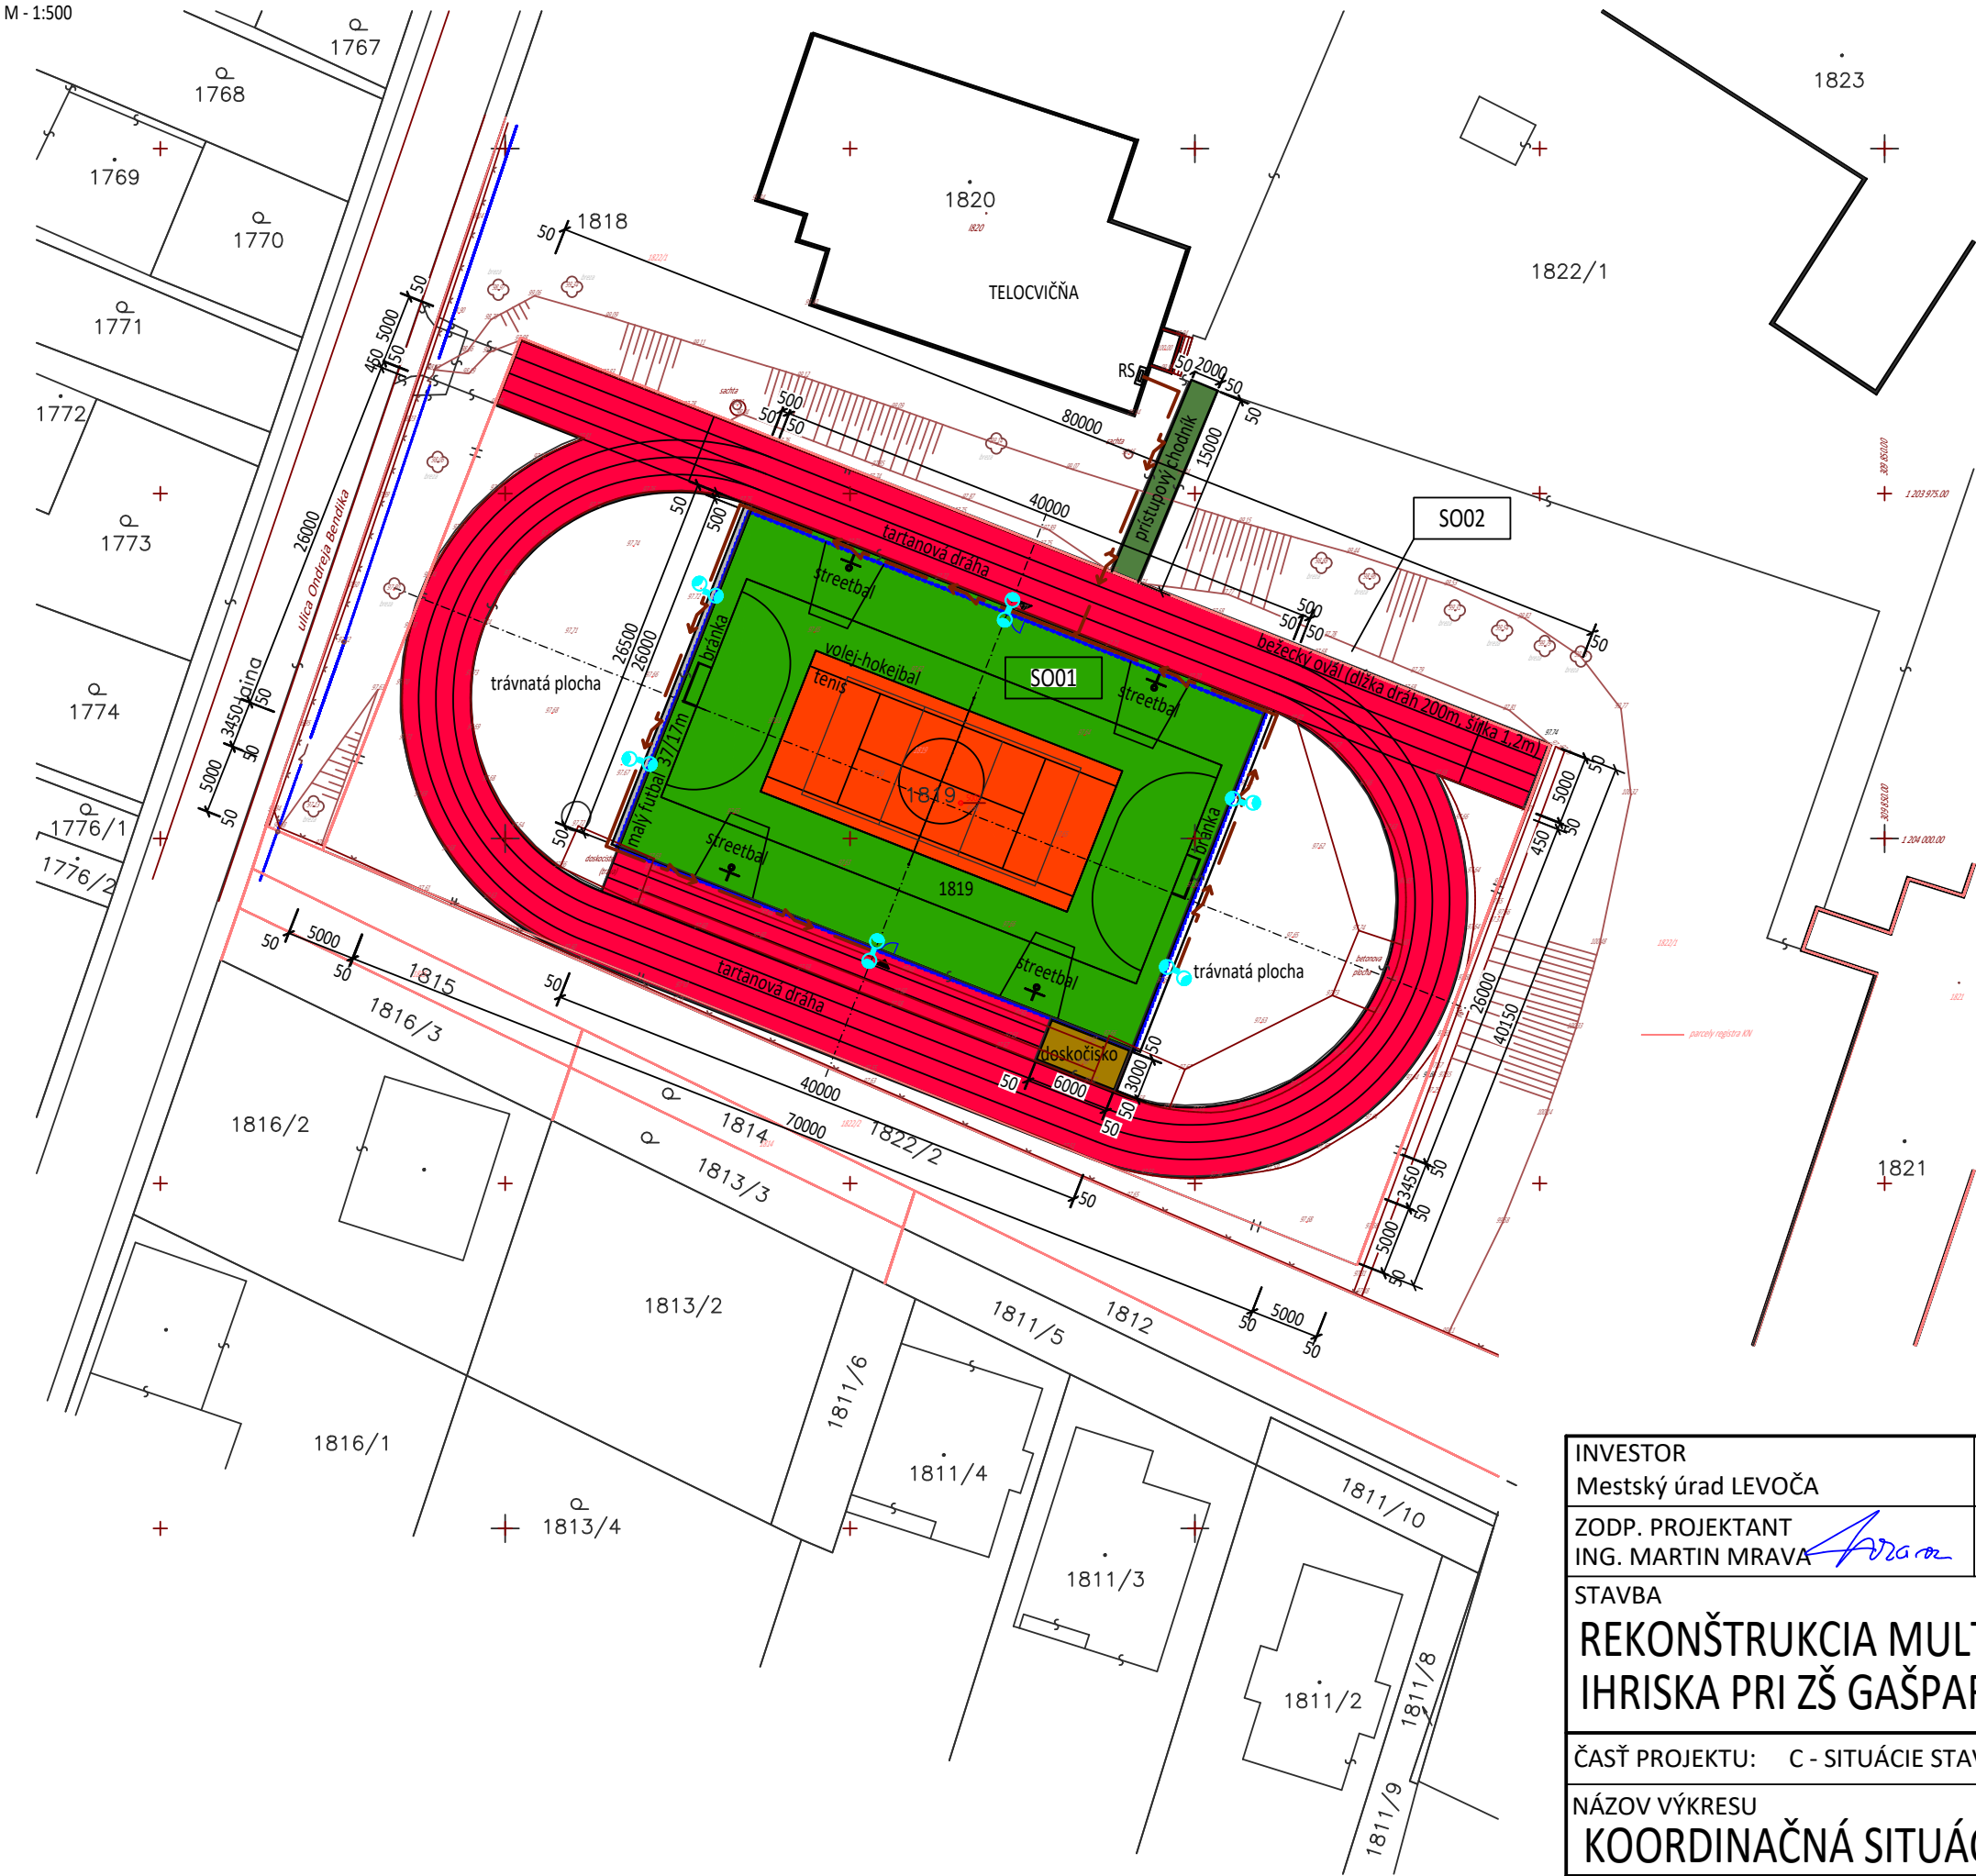

LEGENDA:


- HRANICA KATASTRA
- EXISTUJÚCE NADZEMNÉ OBJEKTY
- TARTAN PRE BEŽECKÉ DRÁHY
- UMELÝ TRÁVNÍK S KREMIČITÝM VSYPOM
- PIESKOVÉ DOSKOČISKO
- PRÍSTUPOVÝ CHODNÍK NA OVÁL - rekonštruovaná časť
- OKAPOVÝ CHODNÍK Z RIEČNEHO PREMÝVANÉHO KAMENIVA
- OBVODOVÉ SIEŤOVÉ OPLATENIE v=3m, 4m

ZOZNAM STAVEBNÝCH OBJEKTOV:

- SO 01- REKONŠTRUKCIA MULTIFUNKČNÉHO IHRISKA
- SO 02- VONKAJŠIE OSVETLENIE

LEGENDA NAVHOVANÉHO VONKAJŠIEHO OSVETLENIA:

- NN KÁBEL V ZEMI - VONKAJŠIE OSVETLENIE
- LED OSVETLOVACÍ PRÍRUBOVÝ STOŽIAR
- EXISTUJÚCI NN ROZVÁDZAČ

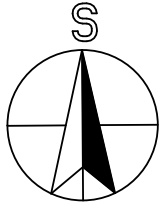

INVESTOR Mestský úrad LEVOČA	MIESTO areál ZŠ, ul.Gašpara Haina, LEVOČA	STUPEŇ	
ZODP. PROJEKTANT ING. MARTIN MRAVA	PROJEKTANT ING. MARTIN MRAVA	PROJEKT PRE STAVEBNÉ POVOLENIE	
STAVBA REKONŠTRUKCIA MULTIFUNKČNÉHO IHRISKA PRI ZŠ GAŠPARA HAINA, LEVOČA		DÁTUM 01/2023	ČÍSLO PARÉ
		FORMÁT A3	
		MIERKA 1:500	
ČASŤ PROJEKTU: C - SITUÁCIE STAVBY		ČÍSLO VÝKRESU	
NÁZOV VÝKRESU KOORDINAČNÁ SITUÁCIA STAVBY		2303R-C-00-V03	