

MESTO LEVOČA

Mestský úrad Levoča, Námestie Majstra Pavla 4/4, 054 01 Levoča

Predmet rokovania: Projekt: Reštaurátorské práce –Radnica v Levoči –2.etapa, ÚZPF č. 2891/1

Pre: Mestské zastupiteľstvo – 23.02.2023

Predkladá: Mgr. Anna Babicová, ved.odd.CRaRM

Spracovateľ: Mgr. Anna Babicová, ved.odd.CRaRM
Ing. Lenka Petrášová, ved.odd. IČ,ÚP,ŽP a SÚ
Ing. Barbora Javorská, referent verejného obstarávania

Návrh predkladateľa na uznesenie:

- 1) Mestské zastupiteľstvo **schvaľuje** predloženie projektu **Reštaurátorské práce –Radnica v Levoči –2. etapa, ÚZPF č 2891/1** v rámci výzvy vyhlásenej Ministerstvom kultúry Slovenskej republiky a v zmysle § 6 ods.1 písm. c) zákona č.434/2010 Z. z. o poskytovaní dotácií v pôsobnosti Ministerstva kultúry Slovenskej republiky v znení zákona č. 79/2013 Z. z, program Obnovme si svoj dom 2023, podprogram 1.2 Obnova kultúrnych pamiatok v lokalitách svetového kultúrneho dedičstva.
- 2) Mestské zastupiteľstvo **schvaľuje** spolufinancovanie projektu **Reštaurátorské práce – Radnica v Levoči – 2. etapa, ÚZPF č 2891/1** vo výške 2419,00 EUR z celkových oprávnených výdavkov projektu.
- 3) Mestské zastupiteľstvo **schvaľuje** vstup do procesu verejného obstarávania projektu **Reštaurátorské práce – Radnica v Levoči – 2. etapa, ÚZPF č 2891/1.**

Termín: 23.02.2023

Zodpovední: Mgr. Nikolaj Kučka
Mgr. Ľuboš Kamenický
Mgr. Anna Babicová
Ing. Lenka Petrášová

Stanovisko komisie MZ: -

- 1) Komisia cestovného ruchu a rozvoja mesta a komisia finančná a investícií mesta odporúča mestskému zastupiteľstvu schváliť predloženie projektu **Reštaurátorské práce – Radnica v Levoči – 2. etapa, ÚZPF č 2891/1** v rámci výzvy vyhlásenej Ministerstvom kultúry Slovenskej republiky a v zmysle § 6 ods.1 písm. c) zákona č.434/2010 Z. z. o poskytovaní dotácií v pôsobnosti Ministerstva kultúry Slovenskej republiky v znení zákona č. 79/2013 Z. z, program Obnovme si svoj dom 2023, podprogram 1.2 Obnova kultúrnych pamiatok v lokalitách svetového kultúrneho dedičstva.

- 2) Komisia kultúry, cestovného ruchu a rozvoja mesta, komisia finančná a investícií mesta odporúča mestskému zastupiteľstvu schváliť spolufinancovanie projektu **Reštaurátorské práce – Radnica v Levoči – 2. etapa, ÚZPF č 2891/1** vo výške 5341 EUR z celkových oprávnených výdavkov projektu.
- 3) Komisia kultúry, cestovného ruchu a rozvoja mesta, komisia finančná a investícií mesta odporúča mestskému zastupiteľstvu schváliť vstup do procesu verejného obstarávania projektu **Reštaurátorské práce – Radnica v Levoči – 2. etapa, ÚZPF č 2891/1**.

Na vedomie: primátor mesta
 zástupca primátora mesta
 hlavný kontrolór
 právnik mesta
 prednosta MsÚ

V Levoči dňa: 06.02.2023

Dôvodová správa

Ministerstvo kultúry Slovenskej republiky vyhlásilo výzvu na predkladanie žiadostí na podporu projektov systematického prístupu k ochrane národných kultúrnych pamiatok projektov prípravy a realizácii obnovy alebo reštaurovania kultúrnych pamiatok v lokalitách svetového kultúrneho dedičstva a projektov identifikácie, dokumentácie, prezentácie, interpretácie, publikovania a využitia pamiatkového fondu v súlade s ich pamiatkovými hodnotami.

Predmetom projektu: sú reštaurátorské práce dreveného trámového stropu a kazetových dverí na 2. NP a sú pokračovaním prebiehajúcej obnovy spolu s reštaurátorskými prácami na prízemí radnice v rámci I. etapy obnovy.

Zdôvodnenie prác: Poškodenie stropu, ako aj dverí vekom, degradáciou materiálov, povrchovej úpravy a nesprávnou obnovou aplikovanou v minulosti.

Ciele projektu: prinavrátiť objektu jeho historický význam a autentické hodnoty, eliminovať poškodenia s cieľom ich odstrániť, zabezpečiť najvyšší technický štandard na reprezentačno – spoločensko – kultúrne podujatia mesta a štátu.

Termín predkladania žiadosti o poskytovanie dotácie bol určený na 13.12.2022.



Z vyššie uvedených dôvodov predkladáme návrh na uznesenie pre **Reštaurátorské práce – Radnica v Levoči – 2. etapa, ÚZPF č 2891/1.**

Štruktúra financovania projektu:


- celkové náklady na projekt: 48 336 EUR
- požadovaná dotácia z MK SR: 42 995 EUR
- spolufinancovanie bude realizované až po schválení predkladaného projektového zámeru riadiacim orgánom (MK SR) v rámci grantového programu Obnovme si svoj dom 2023 vo výške 5341 EUR. Predpokladaný termín schválenia žiadosti je apríl 2023.

V Levoči, dňa 06.02.2023

Spracovala: Mgr. Anna Babicová, Ing. Lenka Petrášová

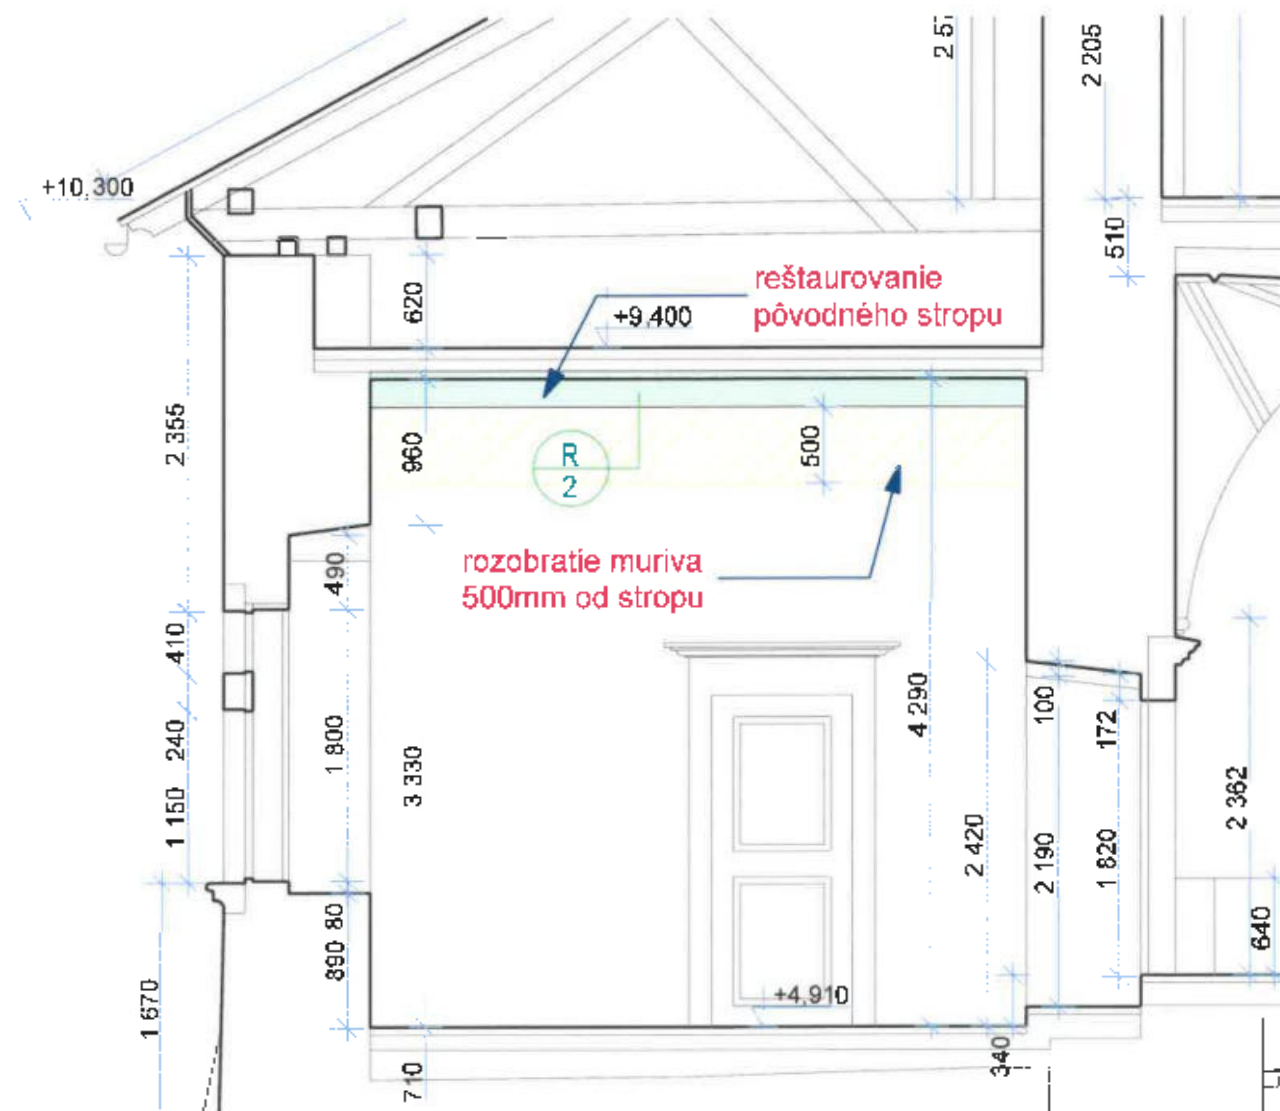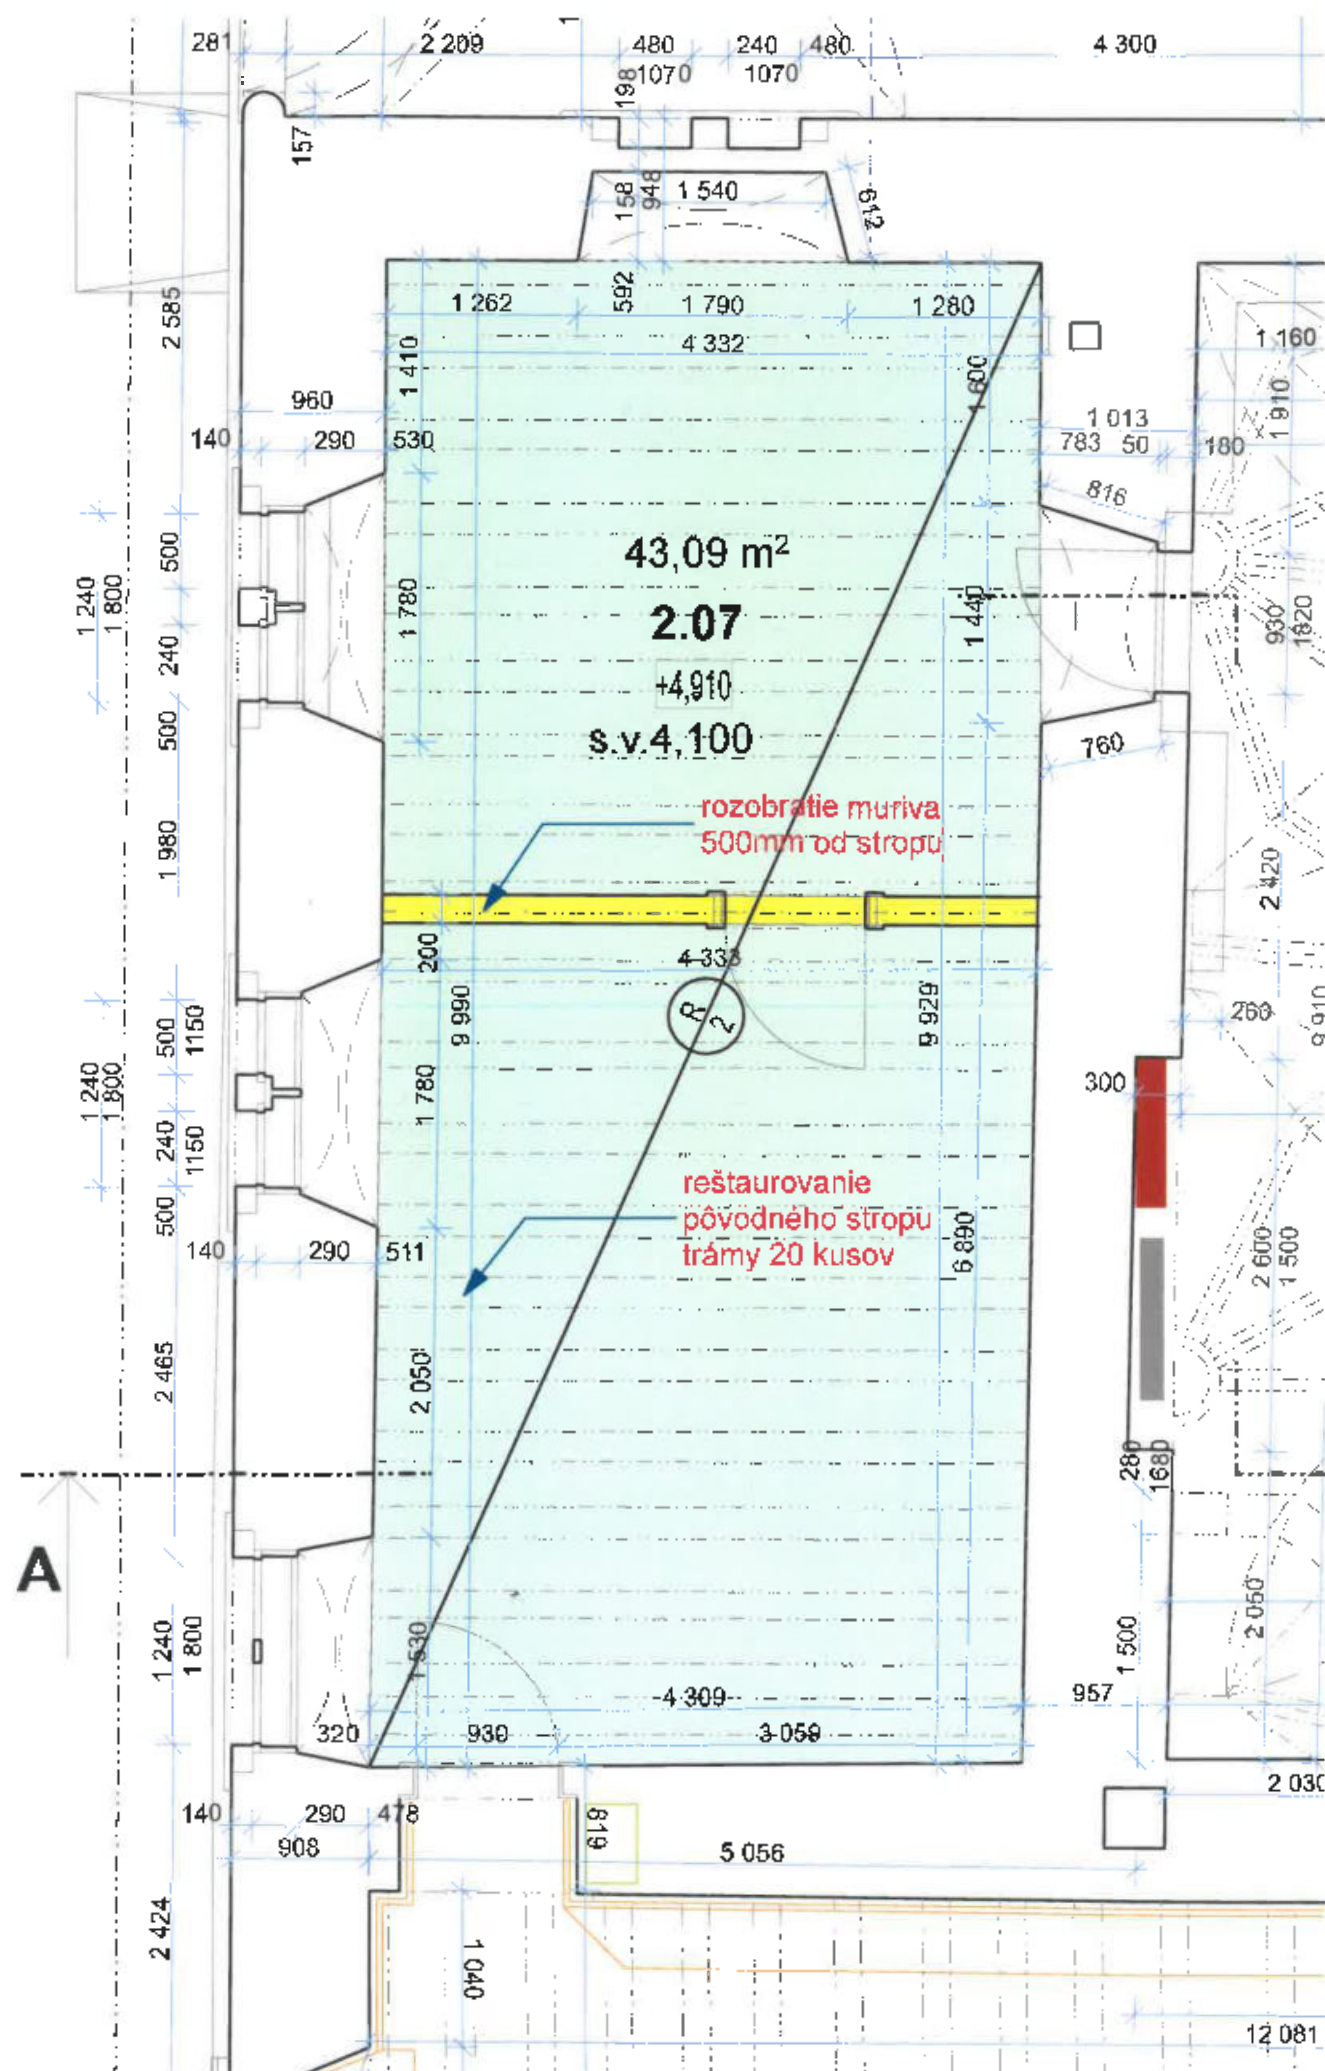


DETAIL DREVENÉHO STROPU

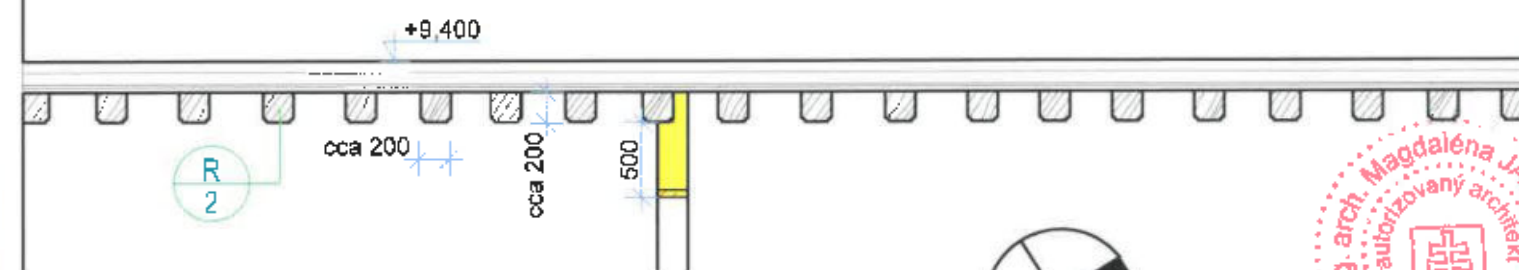

±0,000 = 570,710 m.n.m

VŠETKY ROZMERY JE NUTNÉ OVERIŤ PRIAMO NA STAVBE !!!

HL. PROJEKTANT:	ING. ARCH. MAGDALÉNA JANOVSÁ, Nám. Majstra Pavla č. 38 A, 054 01 Levoča			
ZHOTOVITEL:	ŠTÚDIO J + J, s.r.o., Vysoká 85, 054 01 Levoča			
ZODP. PROJEKTANT:	ING. ARCH. MAGDALÉNA JANOVSÁ			
PROJEKTANT:	ING. ARCH. JAROŠLAV NEUPAUER			
OBJEDNÁVATEL:	MESTO LEVOČA, Nám. Majstra Pavla 4, 054 01 Levoča			
NÁZOV AKCIE:	RADNICA V LEVOČI - 2. ETAPA	STUPEŇ:	RP - SP	
MIESTO STAVBY:	Nám. Majstra Pavla 2. parc. č. KN-C 8,7,6,3/1	TERMÍN:	11/2022	
ČASŤ:	E - VÝKRESOVÁ ČASŤ	MIERKA:	1: 50	
OBJEKT:	SO.02 - VLASTNÝ OBJEKT RADNICE	ZÁK. Č.:	04/2021	
DIEL:	ARCHITEKTÚRA	FORMÁT:	2 x A4	
OBSAH VÝKRESU:	DREVENÝ STROP - REŠTAVRÁTORSKÉ PRÁCE	VÝKR. Č.:	R.02	

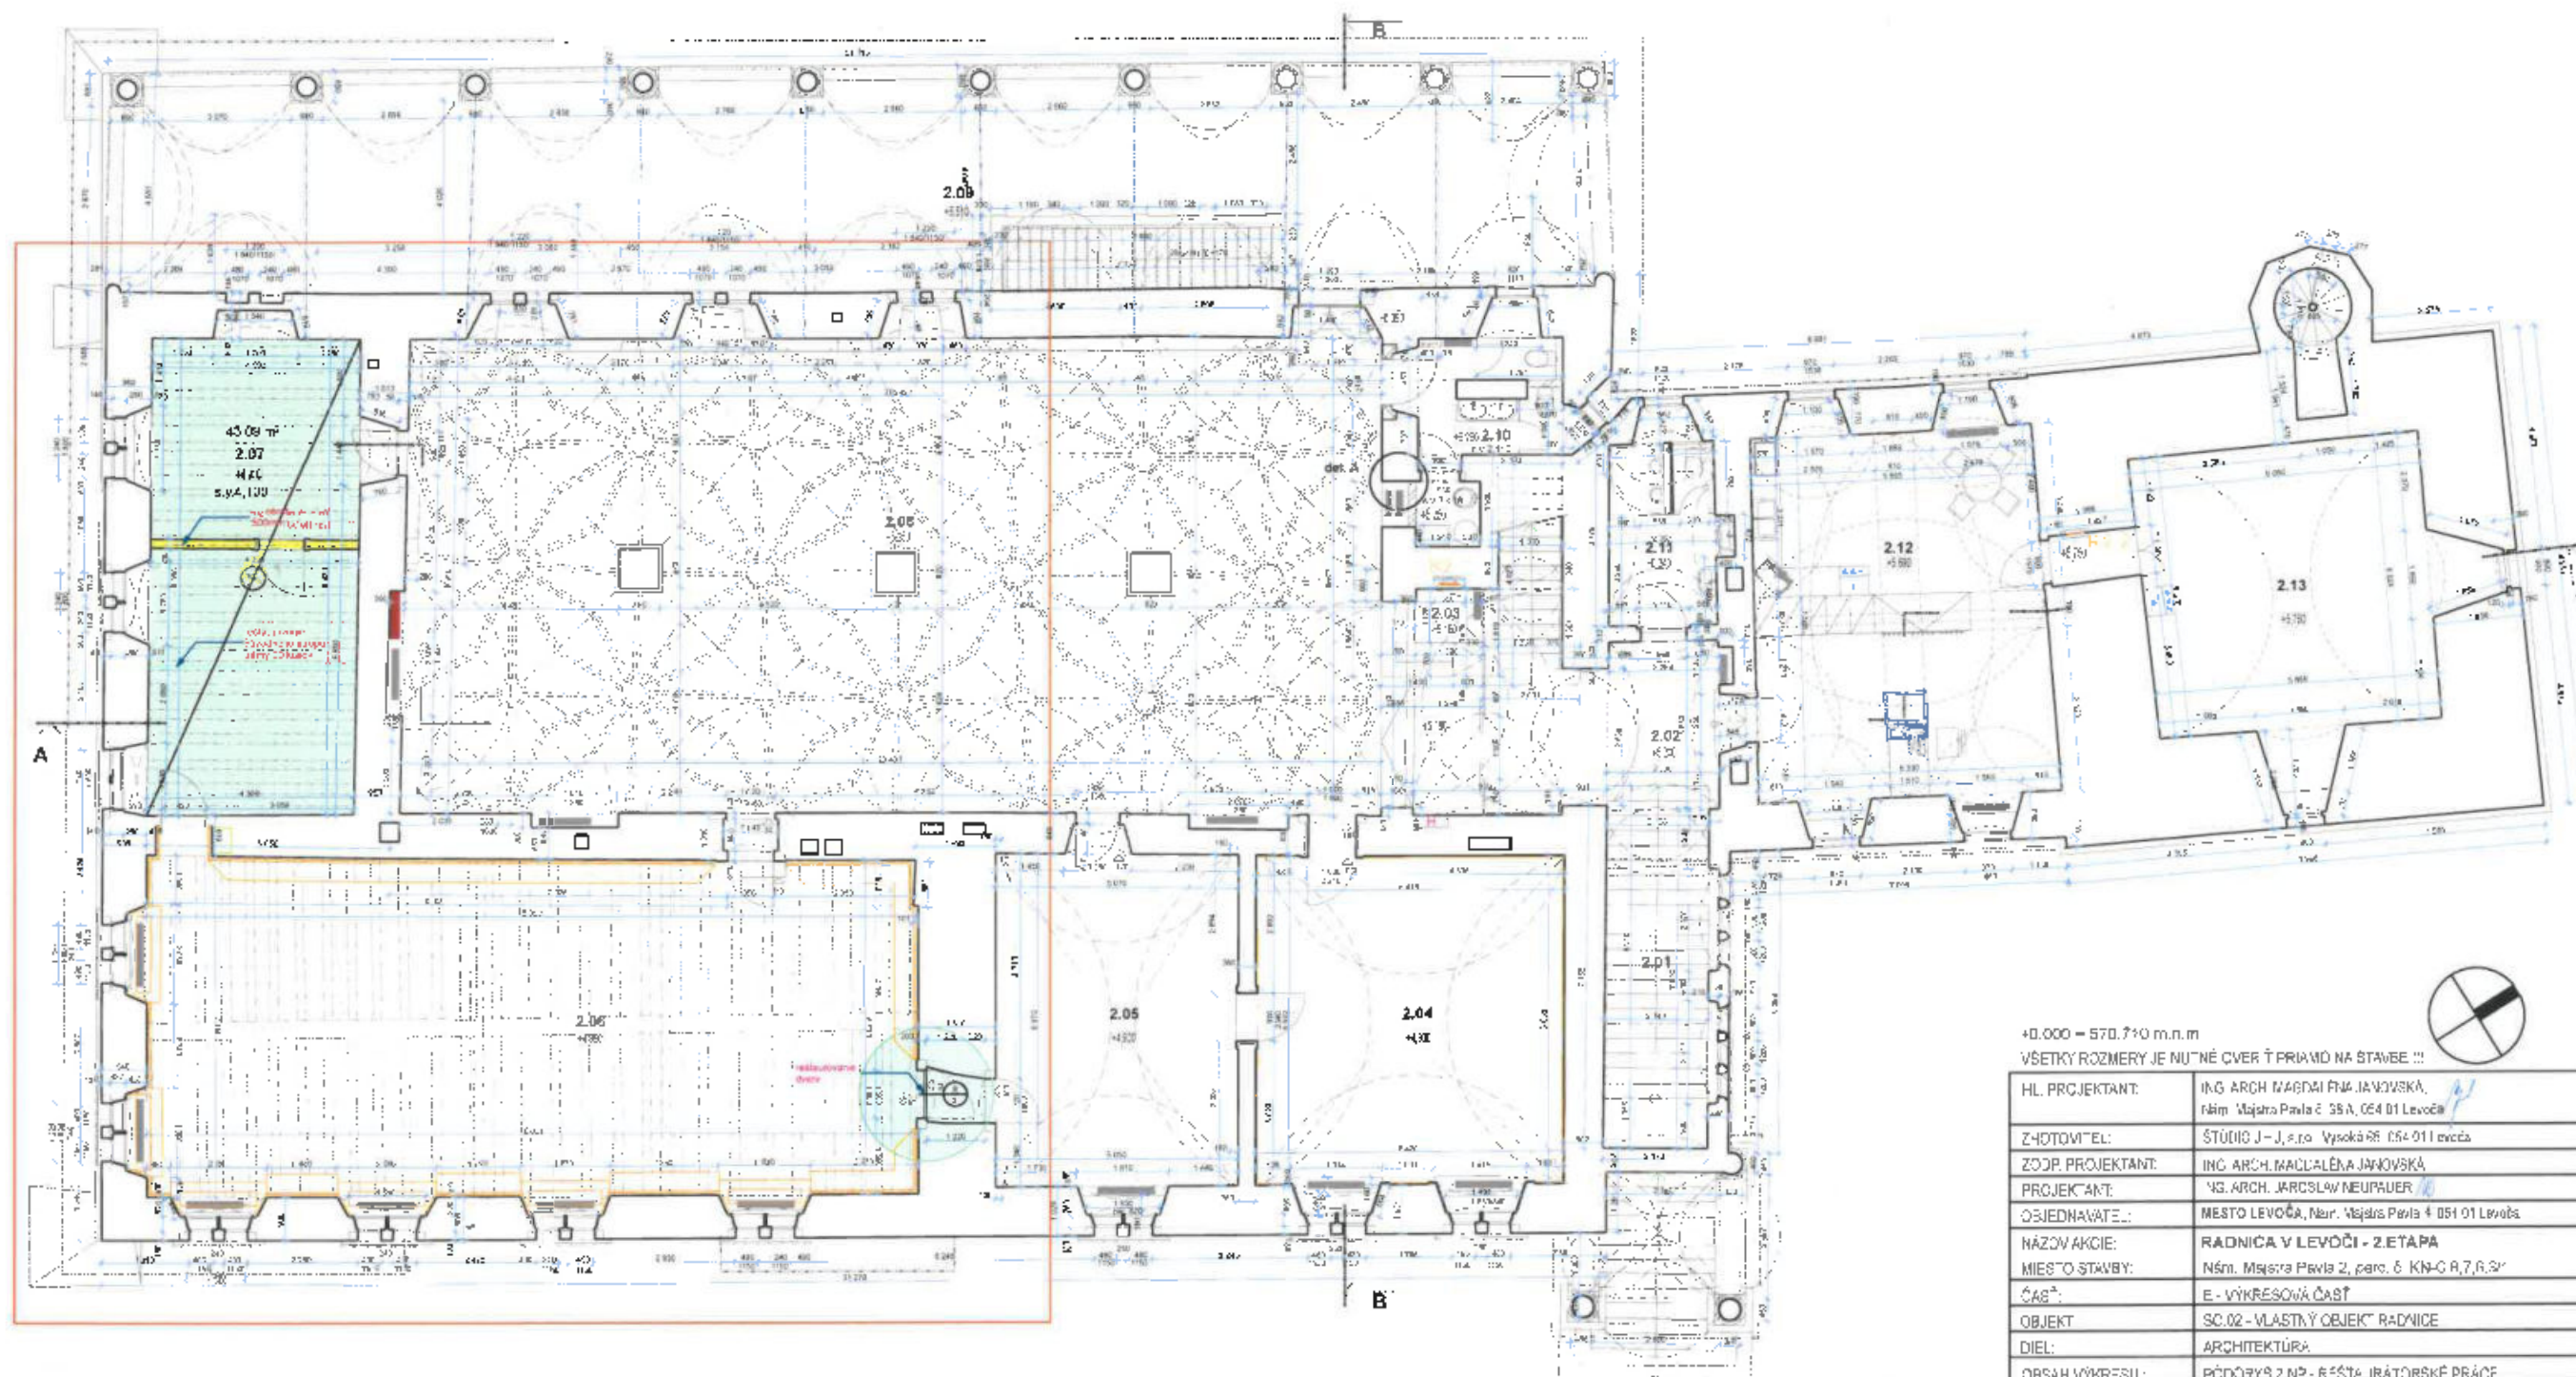

+0.000 = 570.710 m.n.m

VŠETKY ROZMERY JE NUTNÉ CVERŤ PRIAMO NA STAVEBE !!!

HL. PROJEKTANT:	ING. ARCH. MAGDALÉNA JAVOVSKÁ, Nám. Majstra Pavla č. 35A, 054 01 Levoča		
ZHOTOVITEĽ:	ŠTÚDIO J-J, s.r.o. Vysoká 96, 054 011 Levoča		
ZOJP. PROJEKTANT:	ING. ARCH. MAGDALÉNA JAVOVSKÁ		
PROJEKTANT:	ING. ARCH. JAROSLAV NEUPAVER		
OBJEDNÁVATEĽ:	MESTO LEVOČA, Nám. Majstra Pavla č. 051 01 Levoča		
NÁZOV AKCIE:	RADNICA V LEVOČI - 2. ETAPA	STUPEŇ:	2 ^á - S ²
MIEŠTO STAVBY:	Nám. Majstra Pavla 2, parc. č. KN-C 9,7,6,3 ²	TERMÍN:	11.03.2022
ČASŤ:	E - VÝKRESOVÁ ČASŤ	MIERKA:	1 : 100
OBJEKT:	SC.02 - VLASTNÝ OBJEKT RADNICE	ZÁK. Č.:	04.2021
DIEL:	ARCHITEKTÚRA	FORMÁT:	3 x A1
OBSAH VÝKRESU:	PŮDORYS 2.NP - REŠTAKRATORSKÉ PRÁCE	VÝKR. Č.:	R.01















