



# ZMENA č. 1

## Existujúci stav

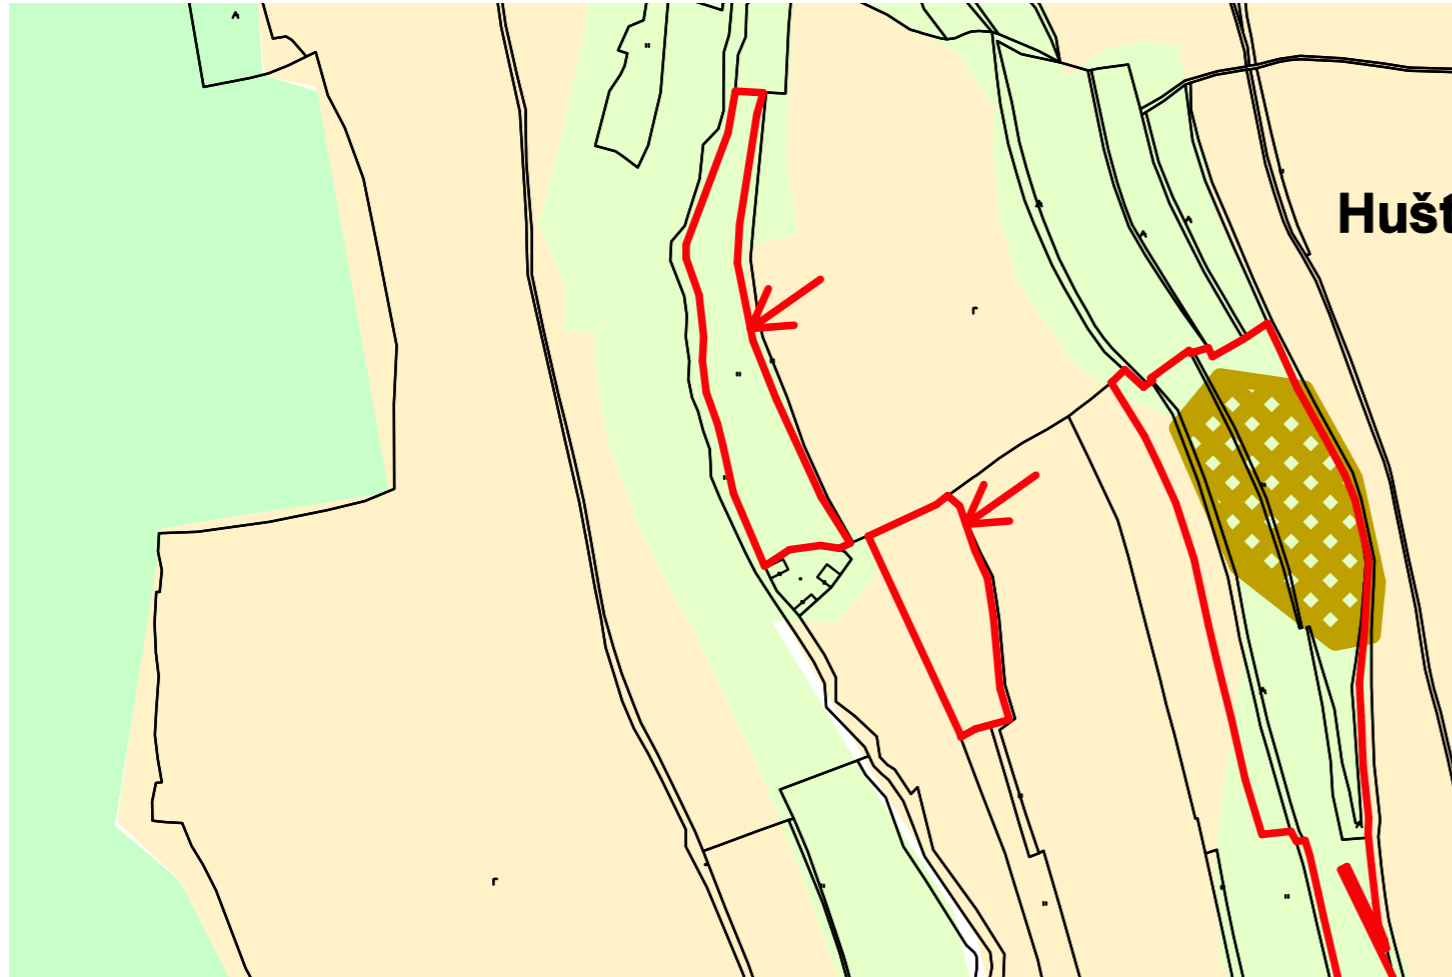


## Navrhovaný stav

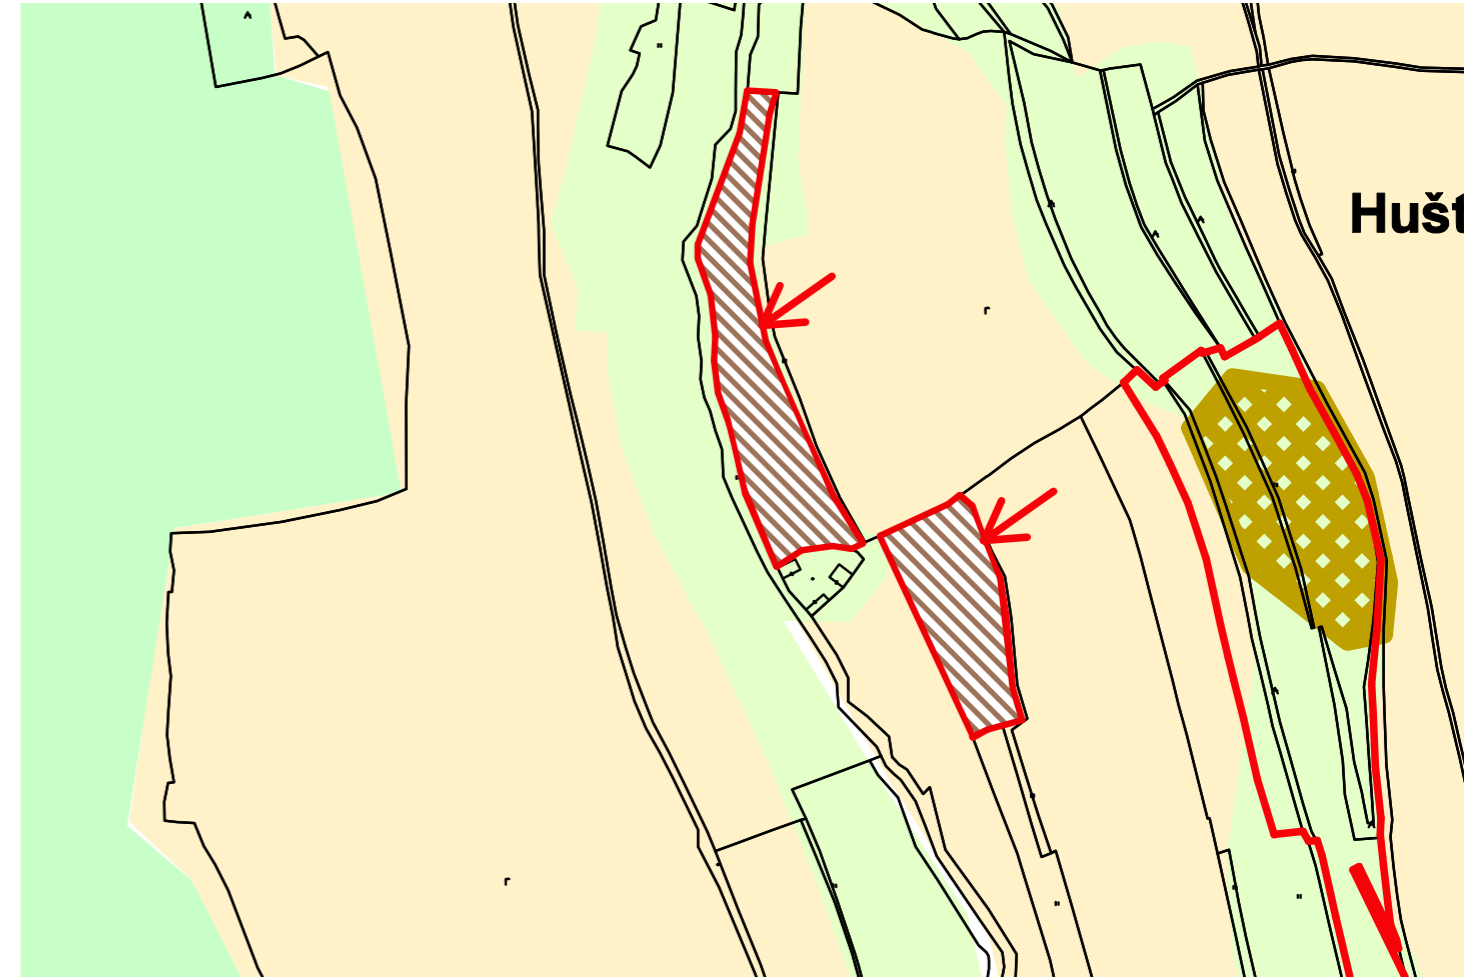



## Ortofoto

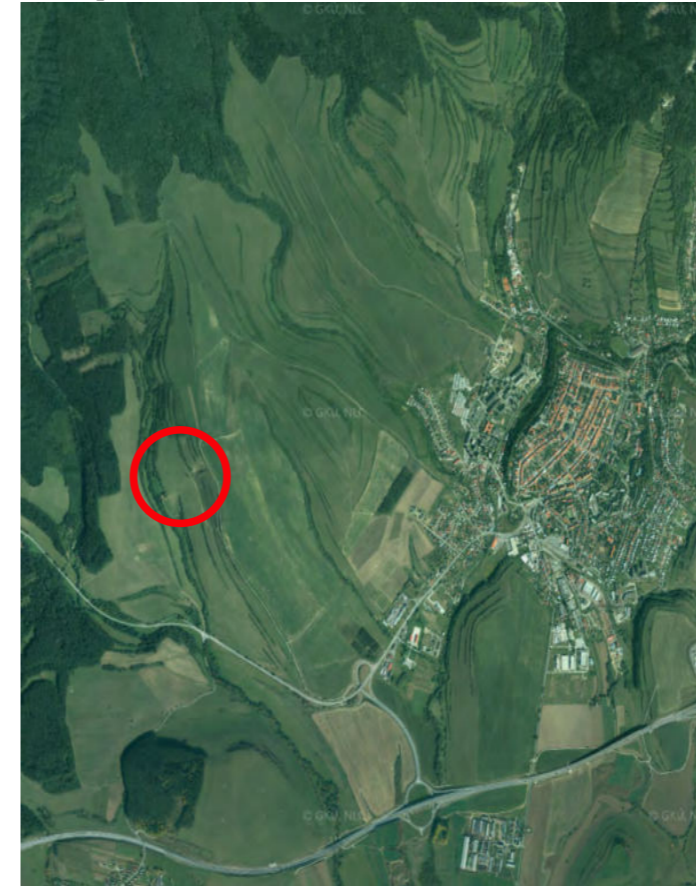


## Mapa širších vzťahov




-  ORNÁ PÔDA
-  TRVALÉ TRÁVNE PORASTY
- ↓
-  ZARIADENIA  
POLNOHOSPODÁRSKEHO  
A LESNEHO  
HOSPODÁRSTVA

# ZMENA č. 2


## Existujúci stav

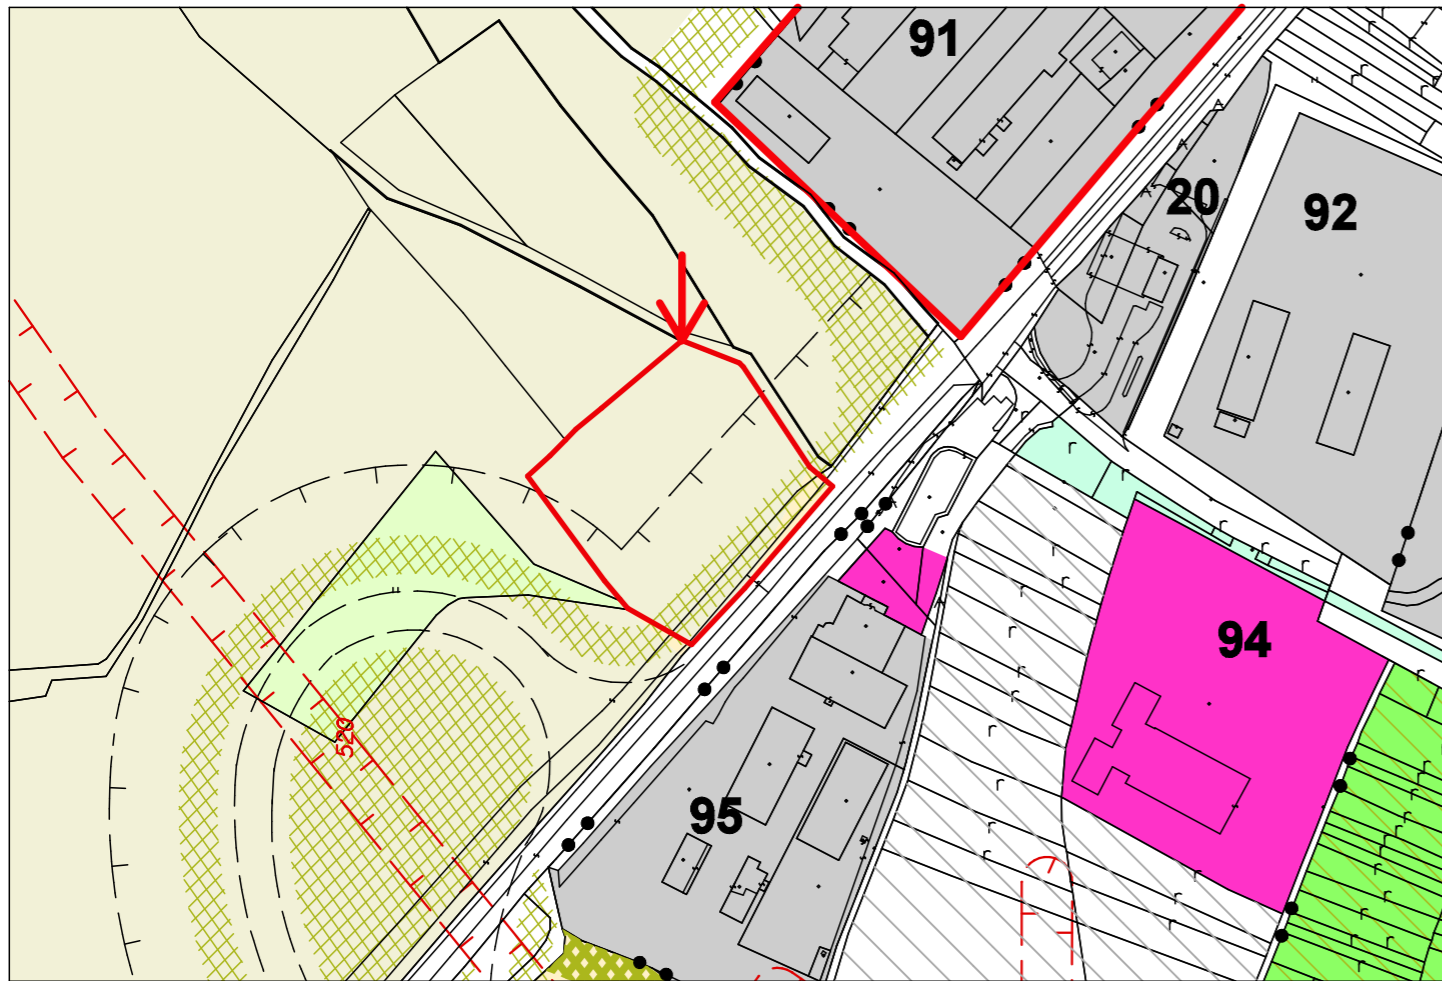


## Navrhovaný stav

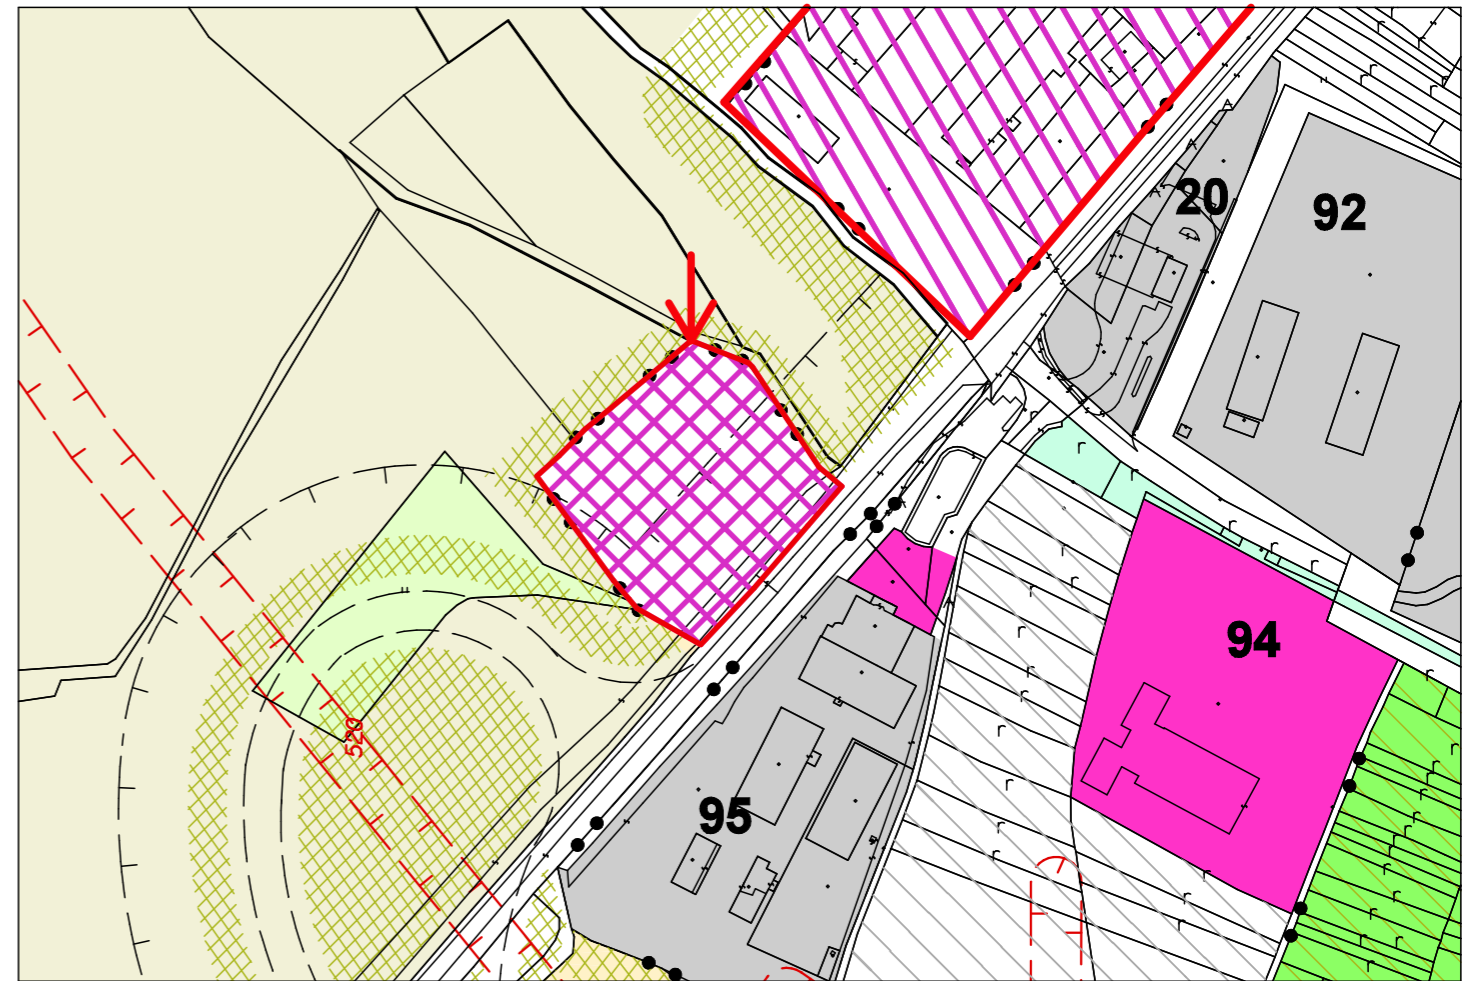


## Ortofoto

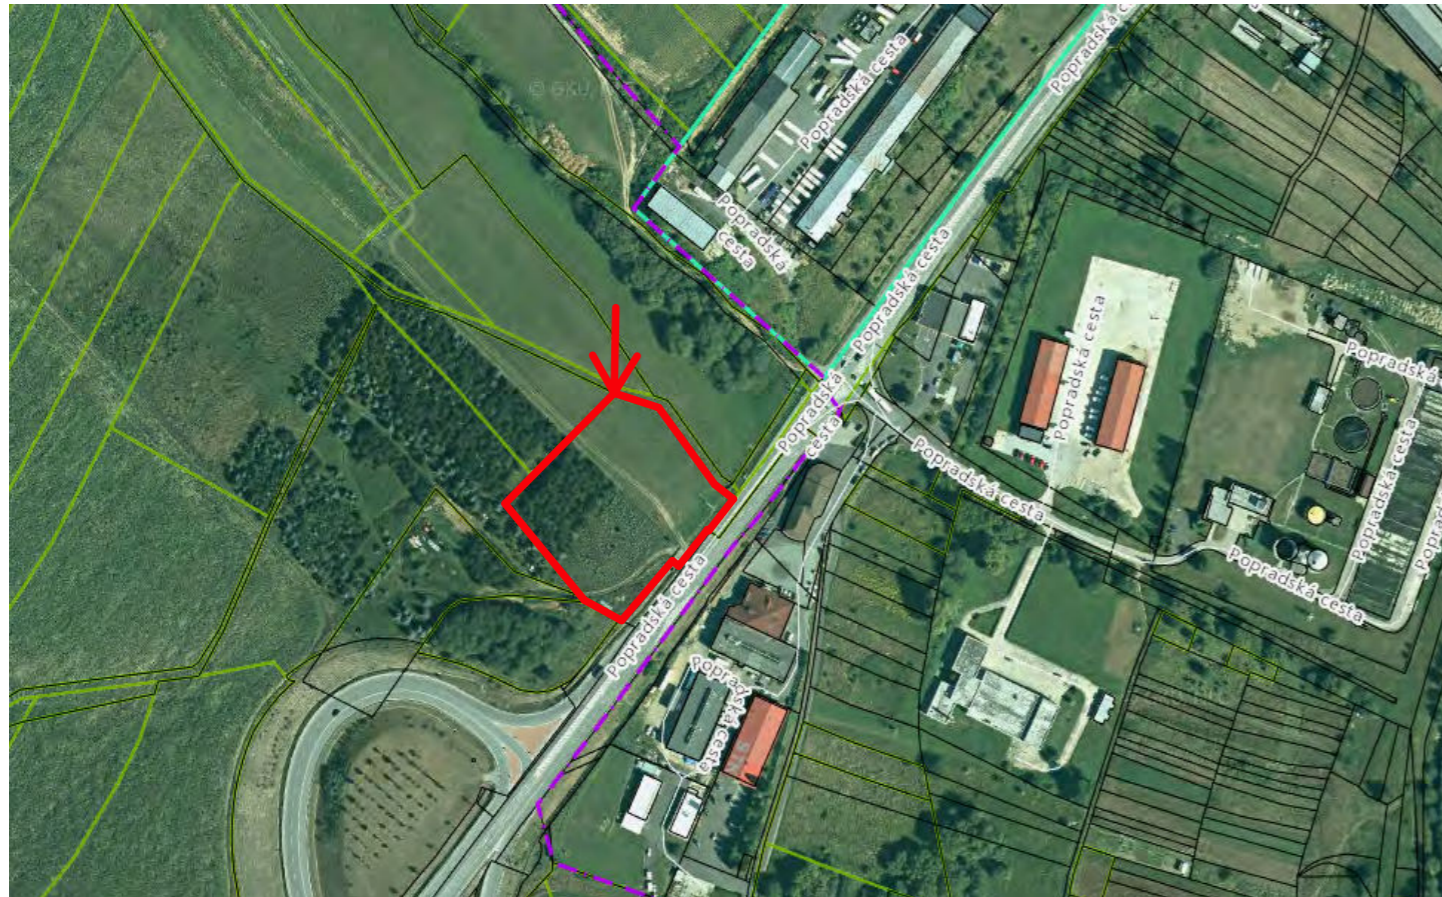

## Mapa širších vzťahov

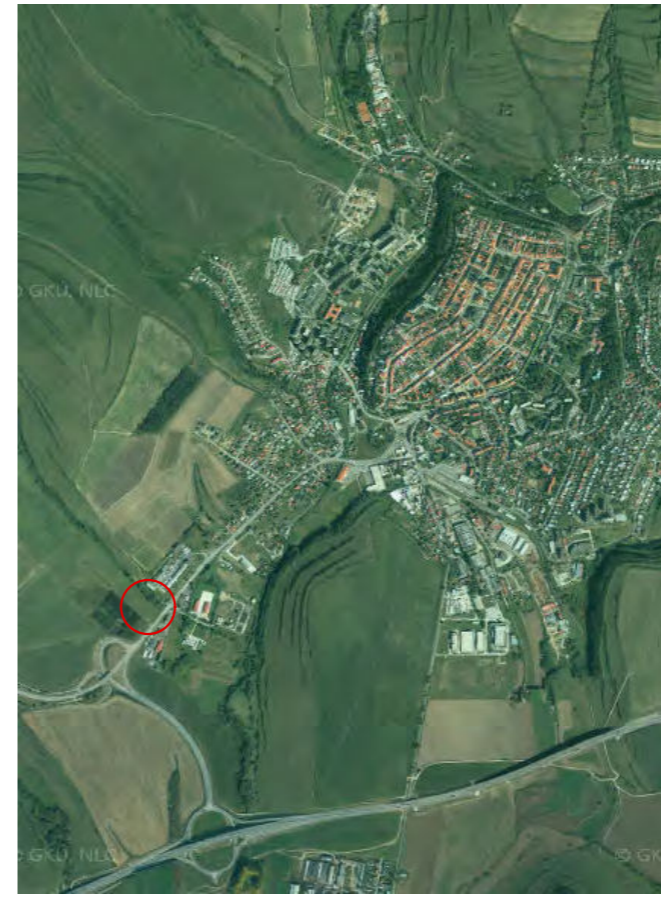


ORNÁ PÔDA

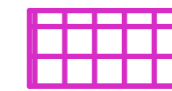


PRESTAVBA NA  
POLYFUNKČNÉ  
PLOCHY  
RODINNÉ DOMY /  
BYTOVÉ DOMY S  
OBČIANSKOU  
VYBAVENOSŤOU

# ZMENA č. 3


## Existujúci stav

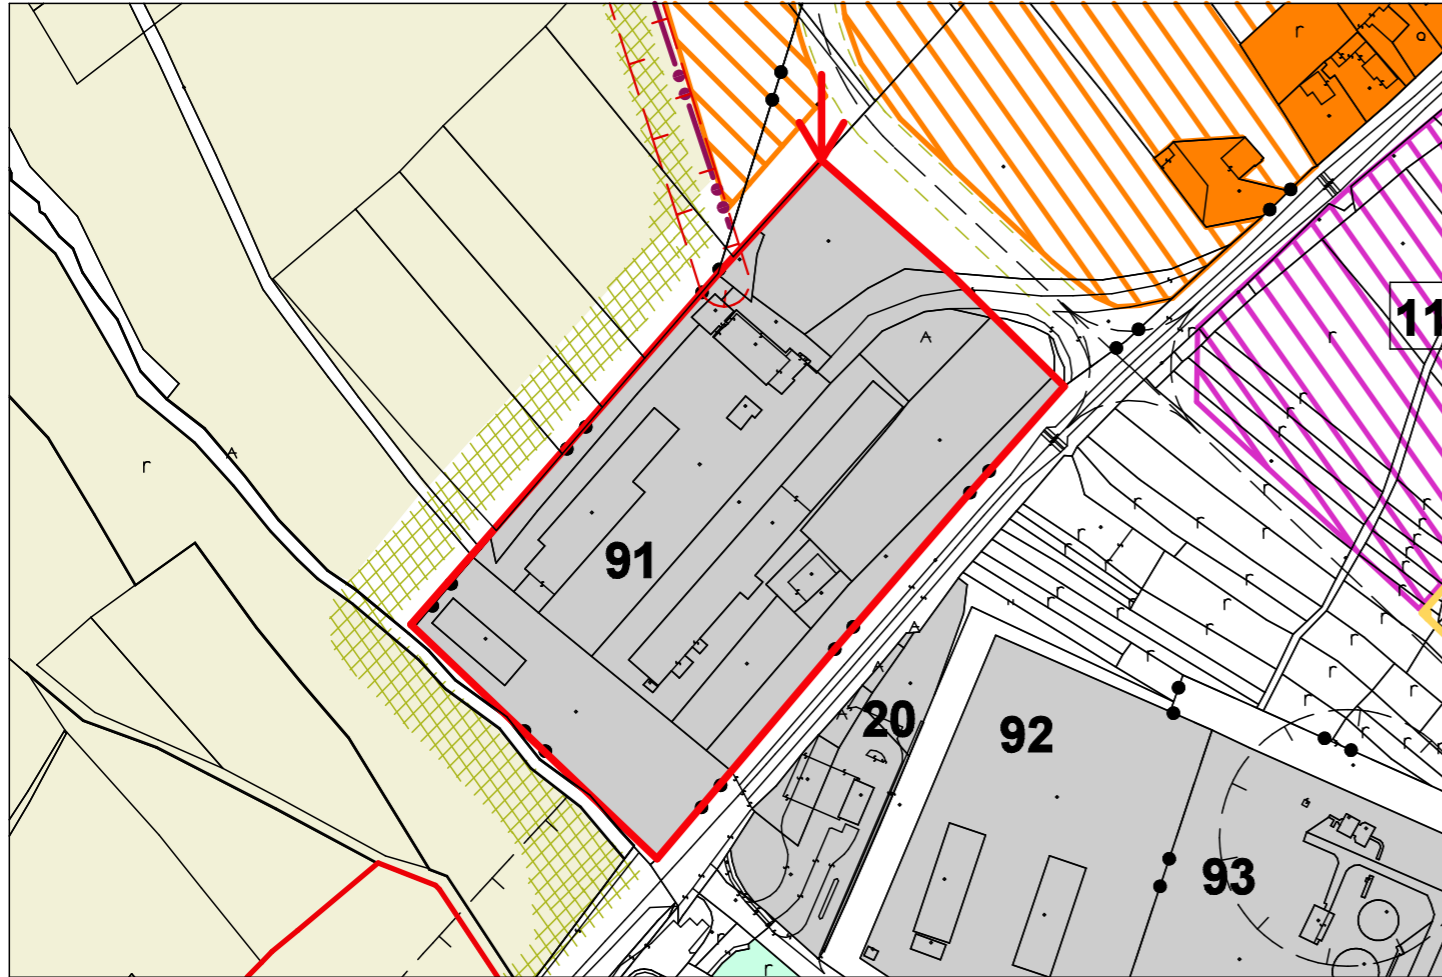


## Navrhovaný stav

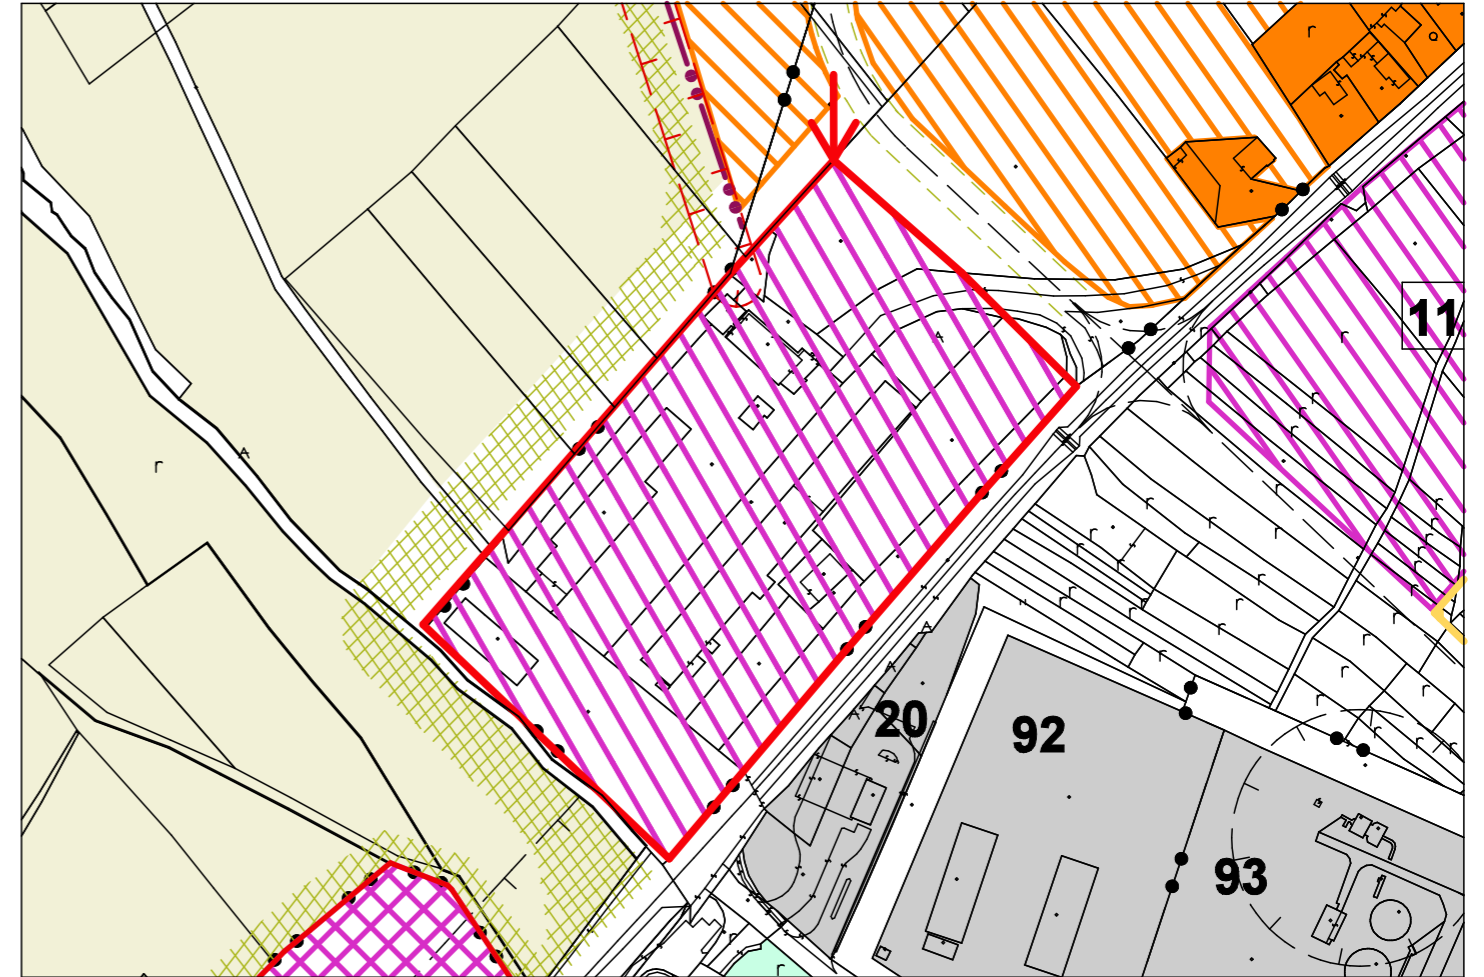

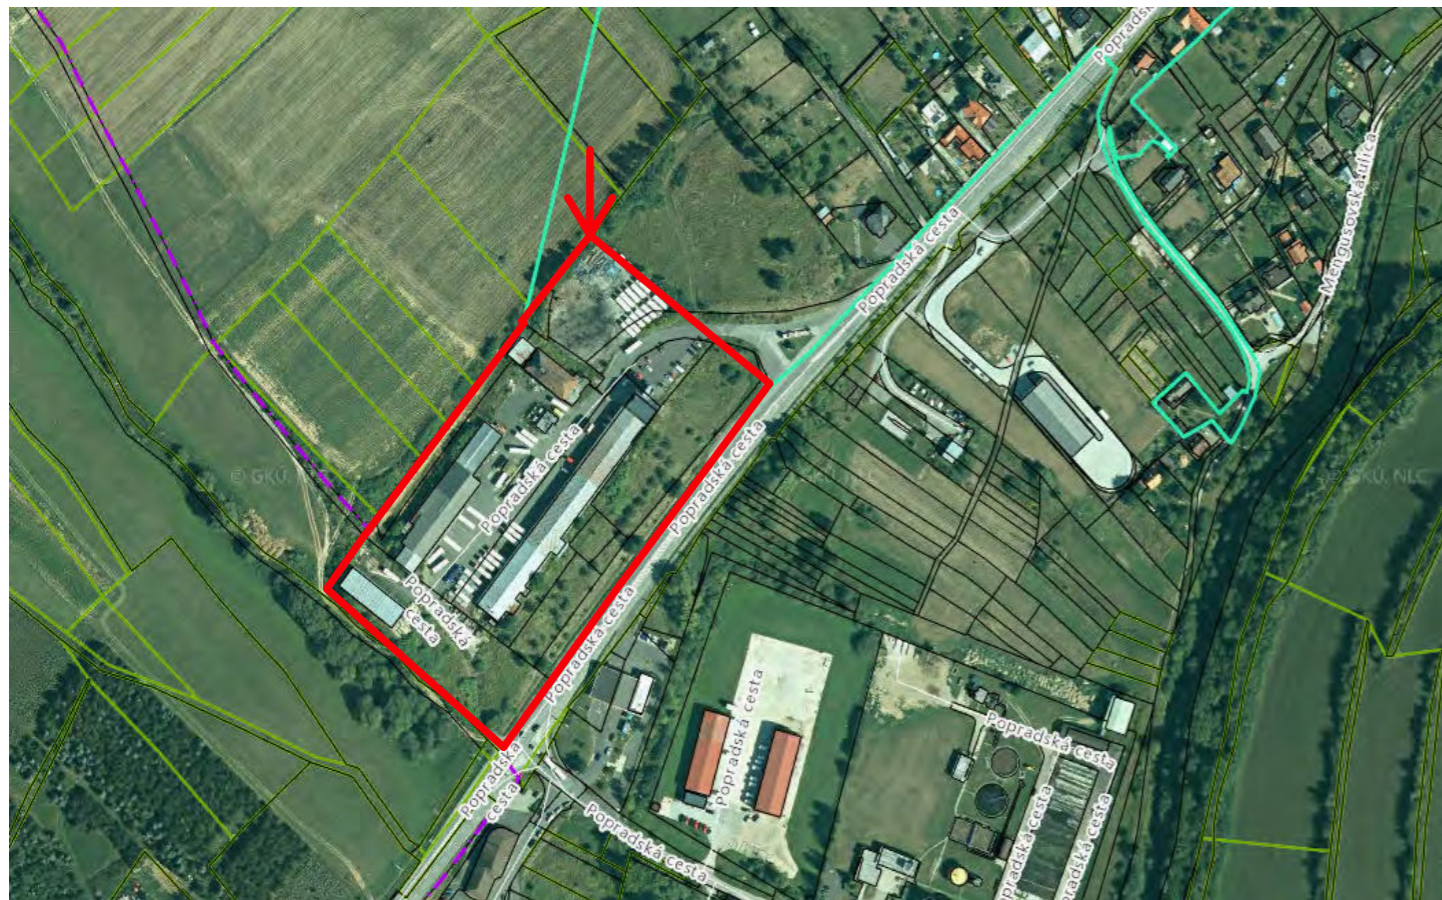

## Ortofoto

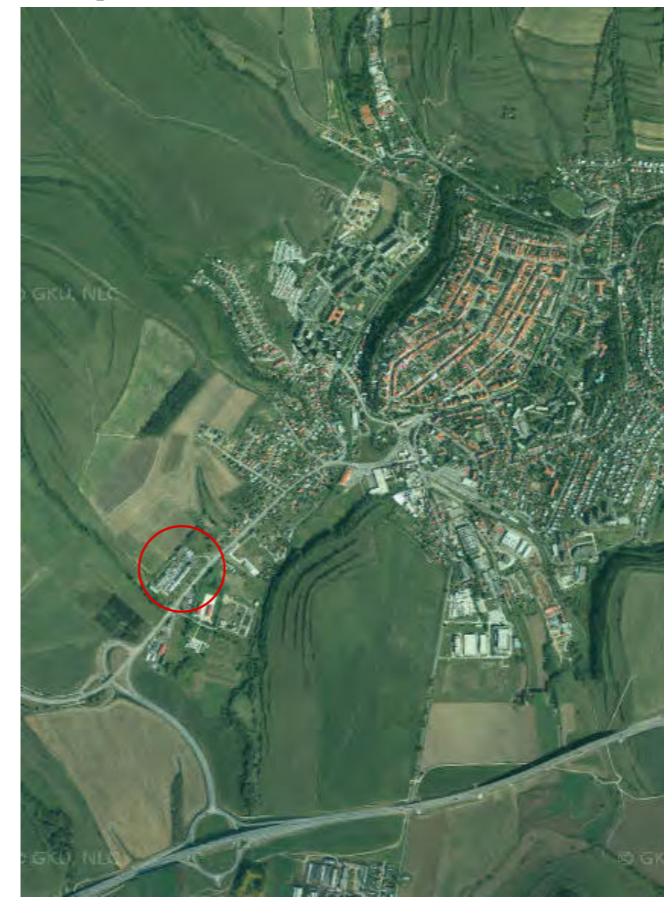


## Mapa širších vzťahov




-  **MAJÉ A STREDNÉ VÝROBNÉ ZARIADENIA**
- ↓
-  **ZARIADENIA OBČIANSKEHO VYBAVENIA**

# ZMENA č. 4

## Existujúci stav

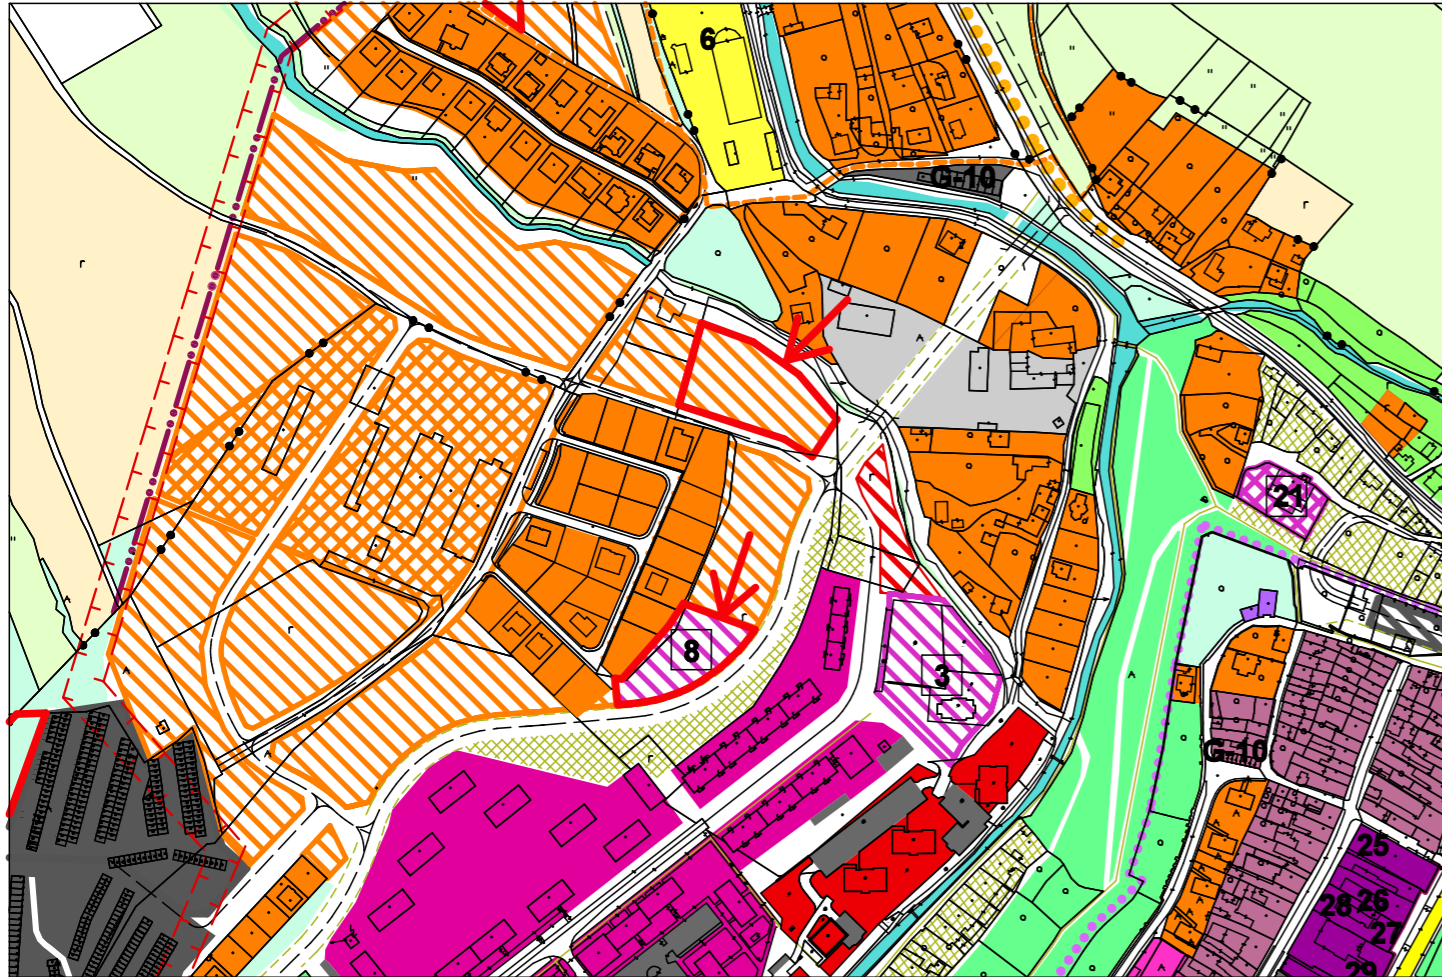


## Navrhovaný stav

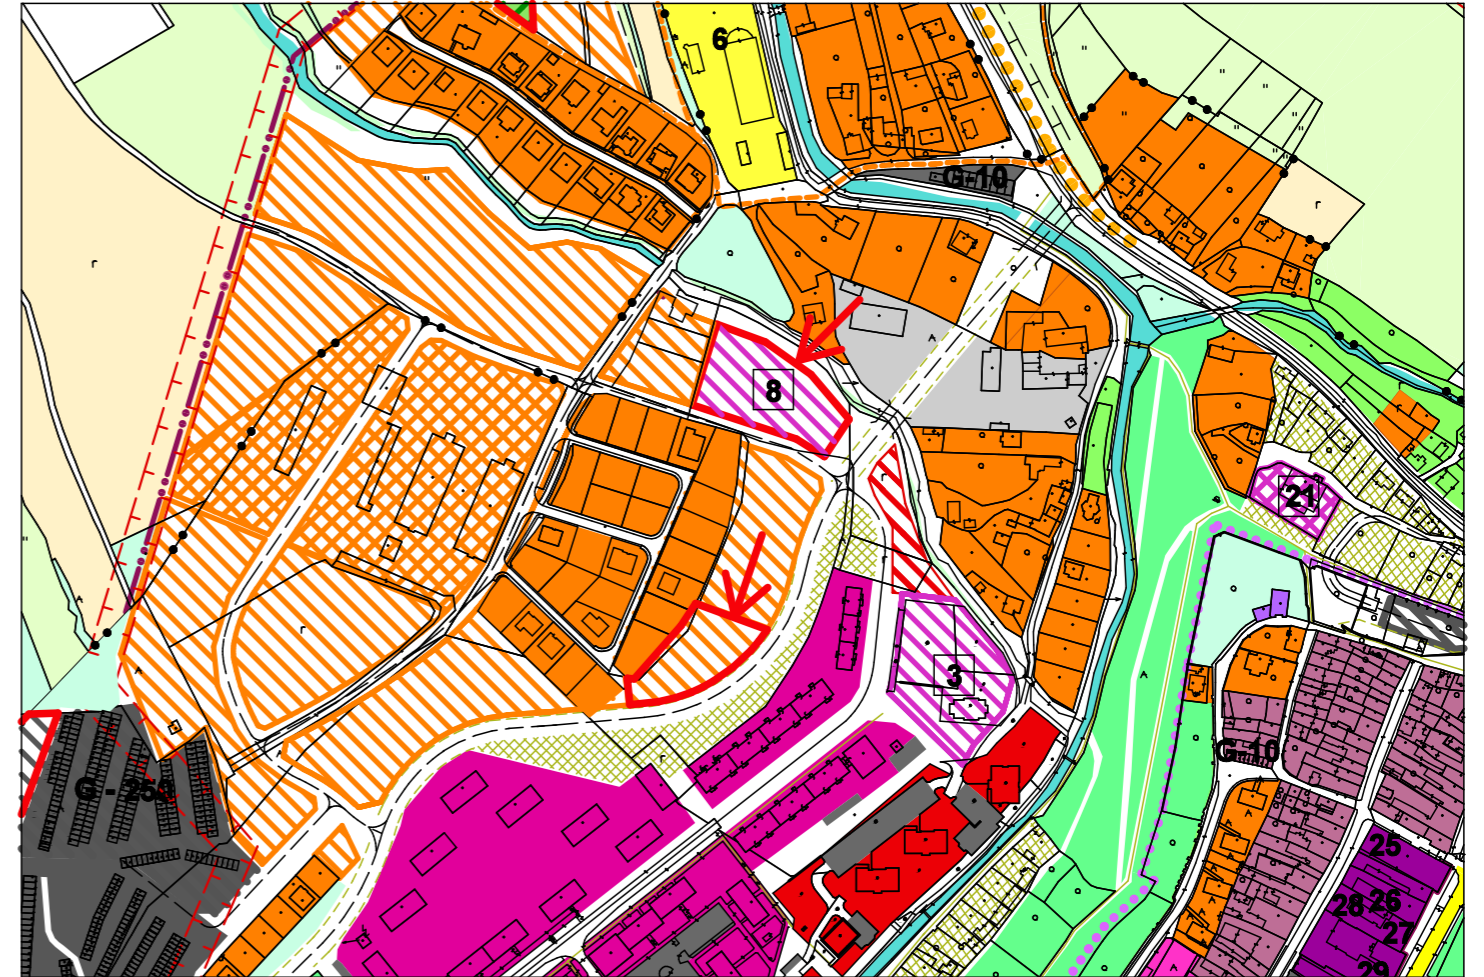

## Ortofoto




## Mapa širších vzťahov

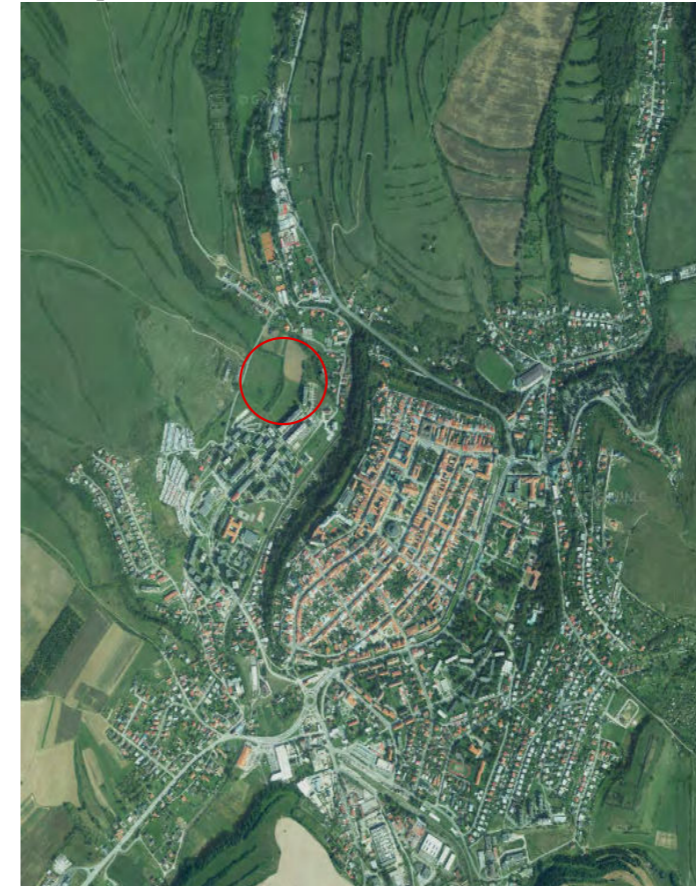


-  ZARIADENIA OBČIANSKEHO VYBAV.
- ↓ ↑
-  RODINNÉ DOMY

# ZMENA č. 5

## Existujúci stav

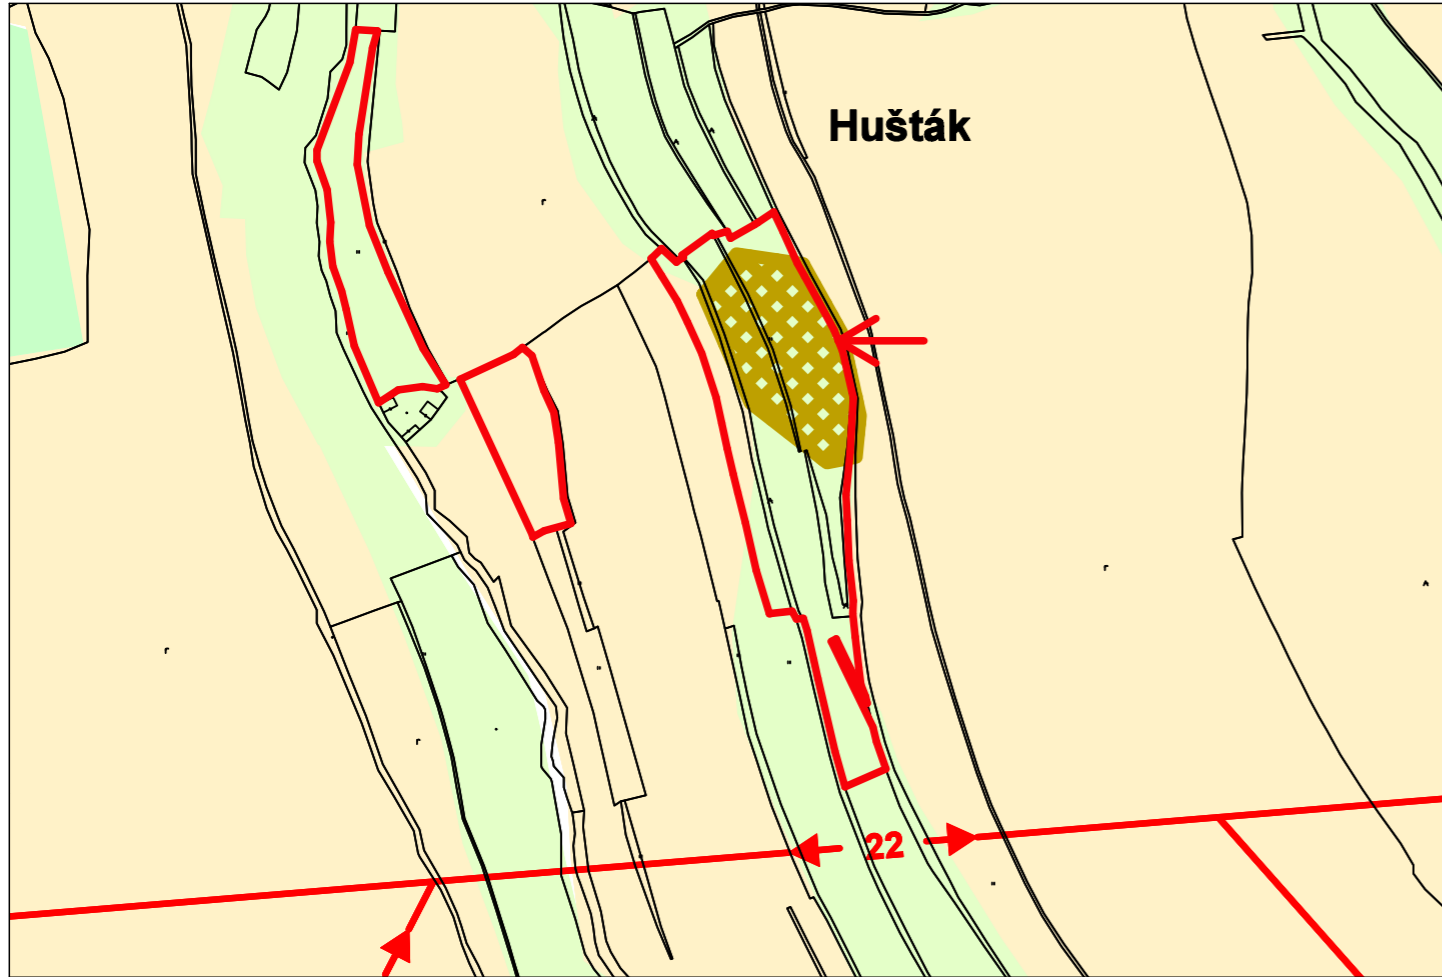


## Navrhovaný stav

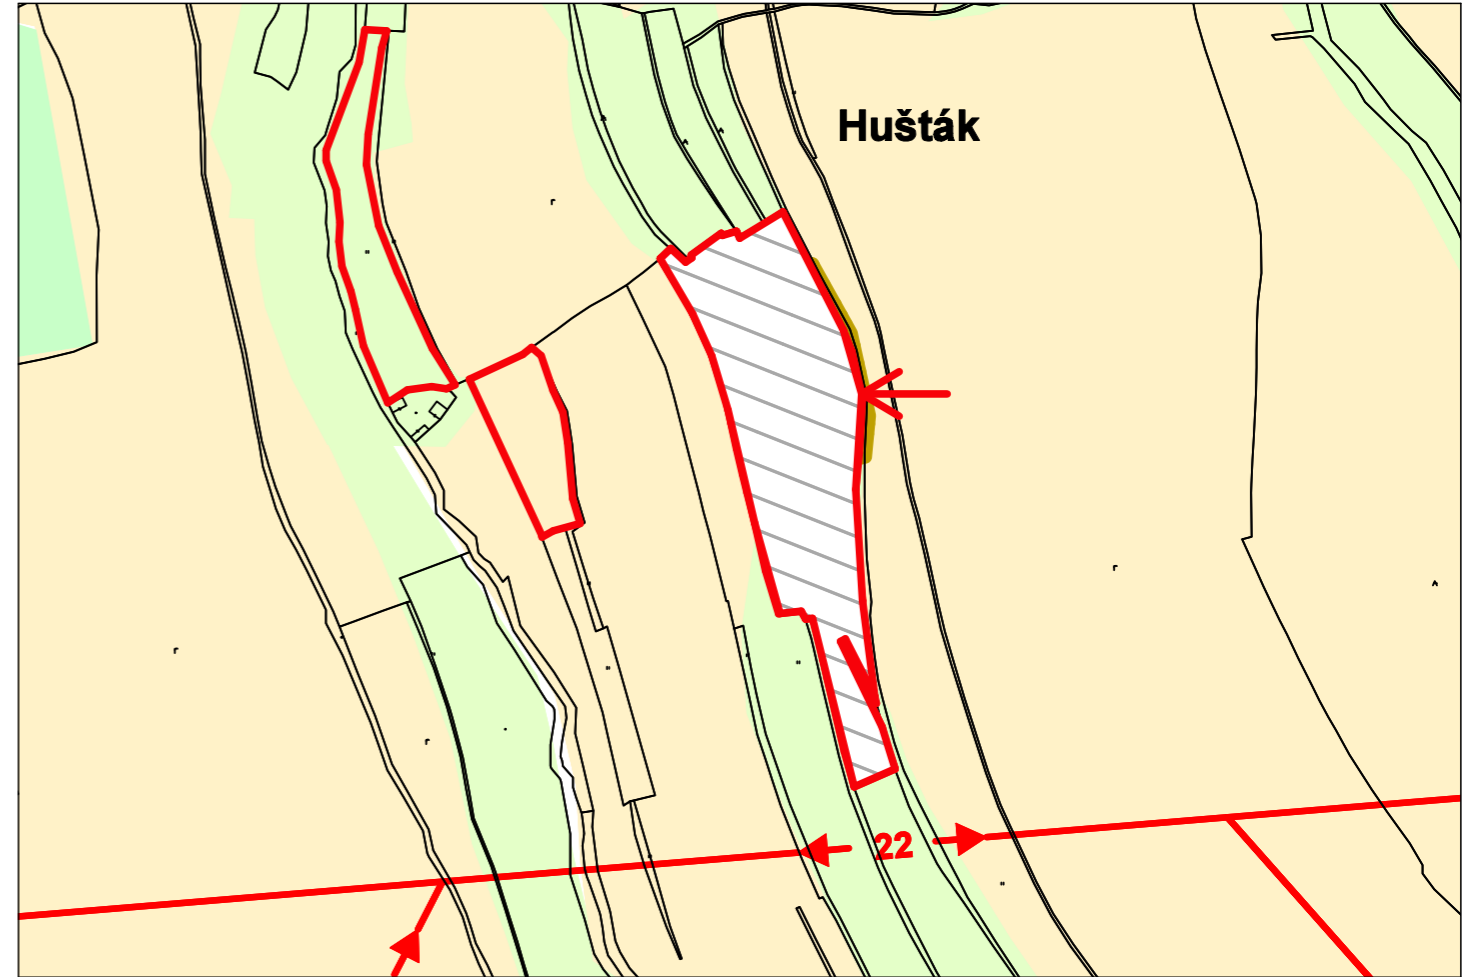

## Ortofoto



## Mapa širších vzťahov

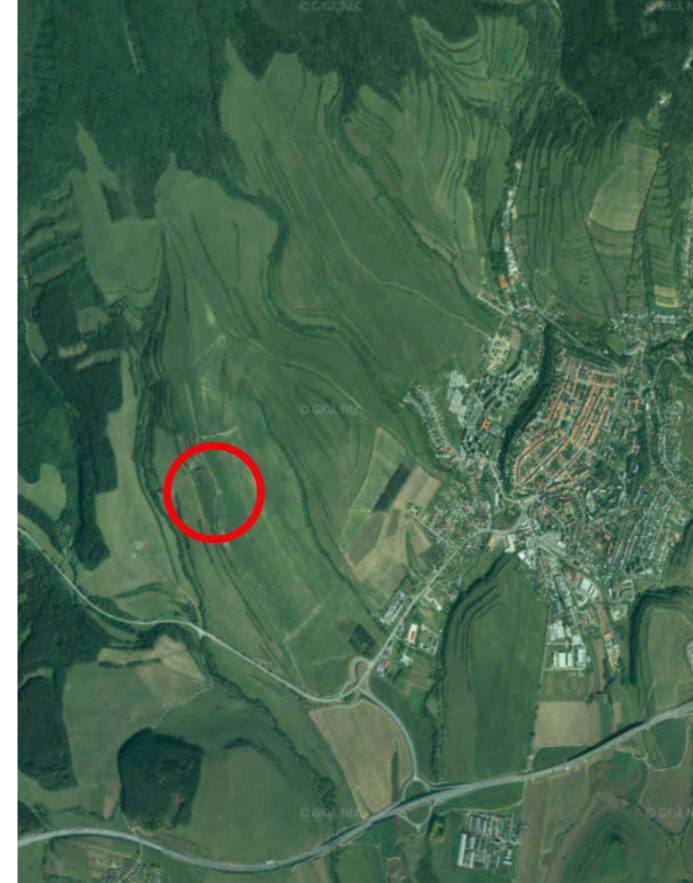


-  ORNÁ PÔDA
-  TRVALÉ TRÁVNE PORASTY
-  REKULTIVÁCIA SKLÁDKY ODPADU




-  ZARIADENIA TECH. VYBAVENOSTI

Existujúci stav

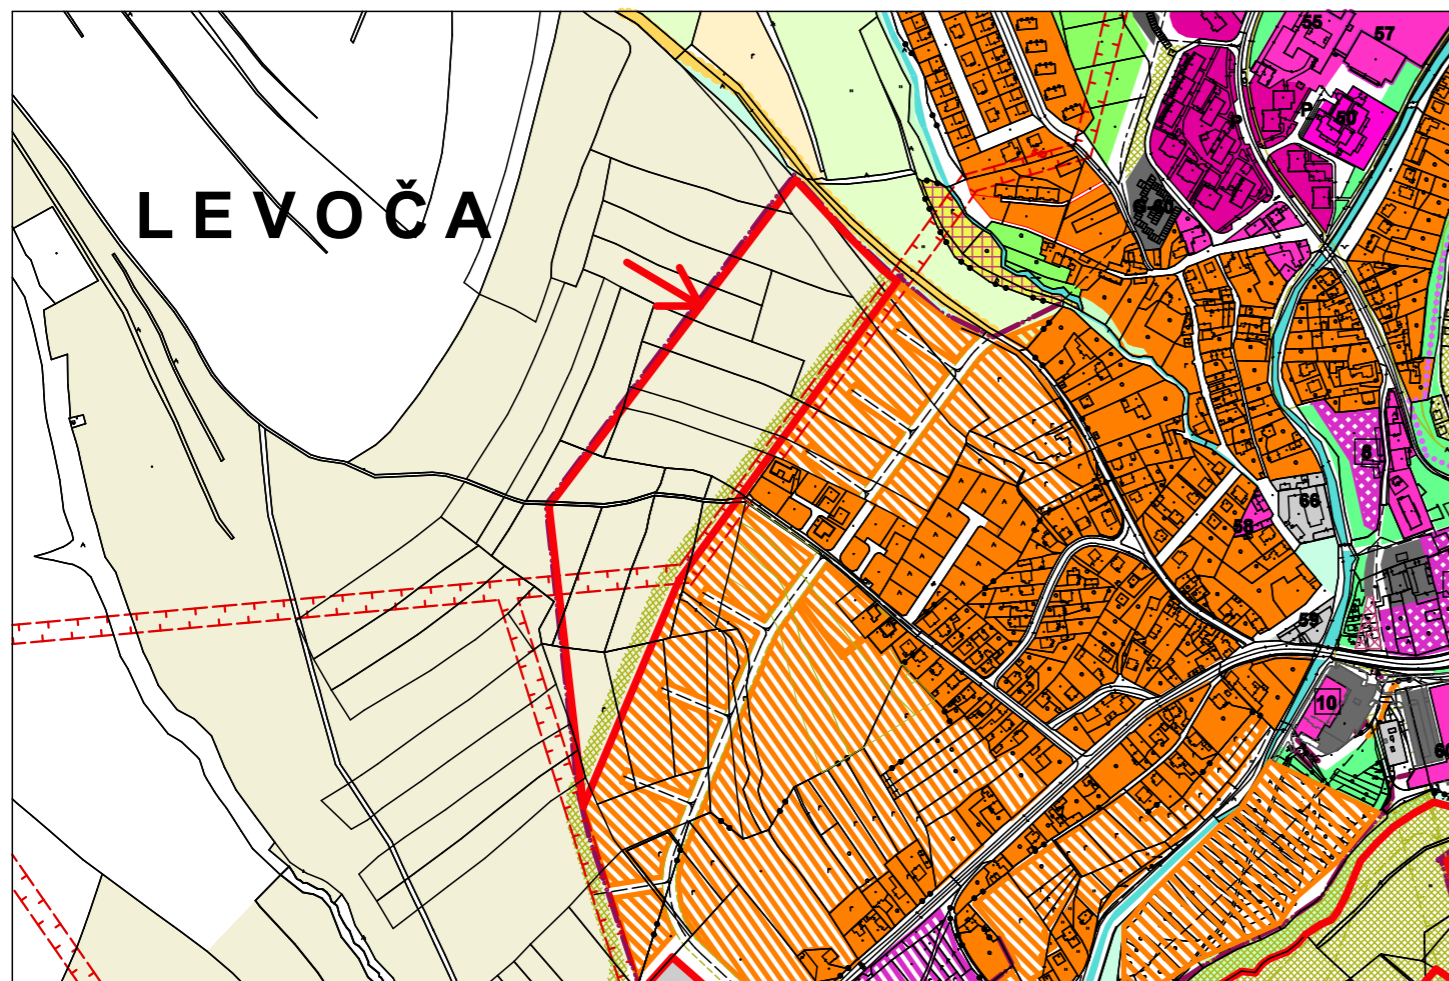


# ZMENA č. 6

Navrhovaný stav

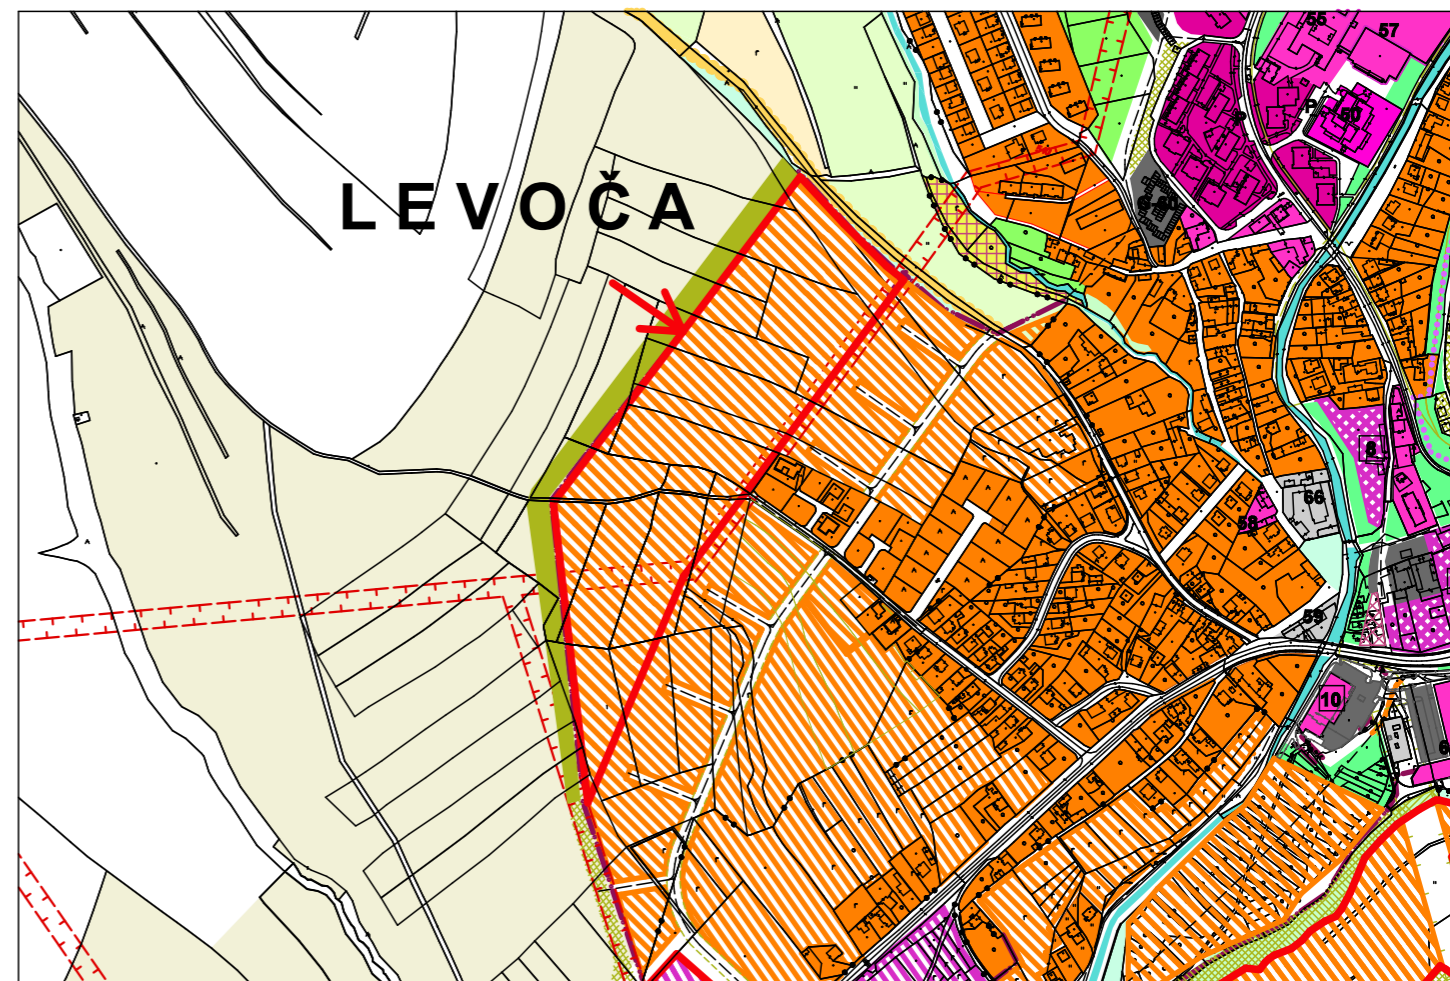

Ortofoto

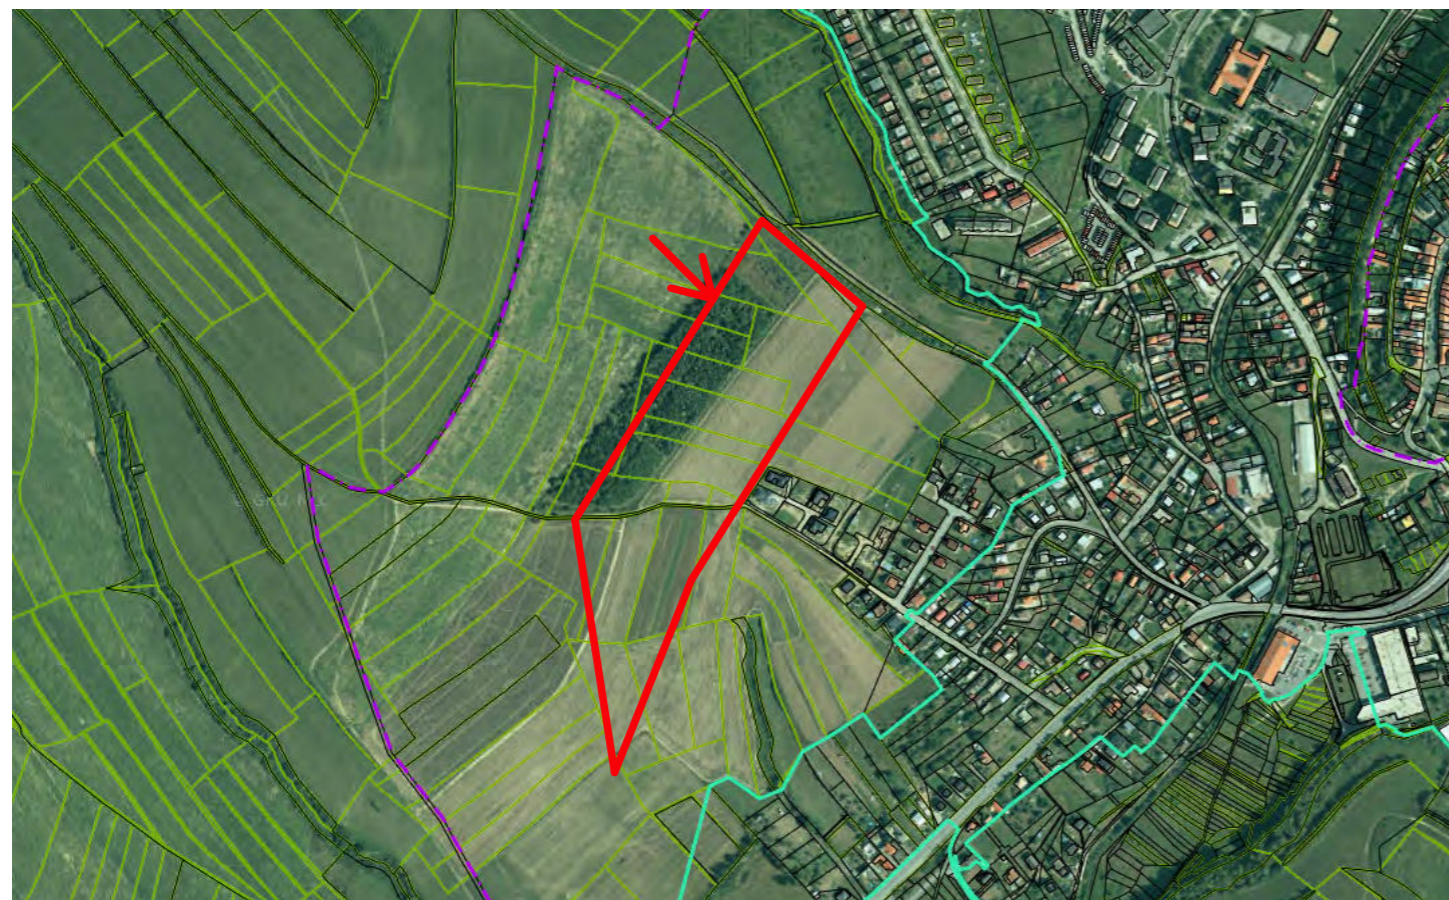


Mapa širších vzťahov




- ORNÁ PÔDA
- ↓
- RODINNÉ DOMY

# ZMENA č. 7


## Existujúci stav

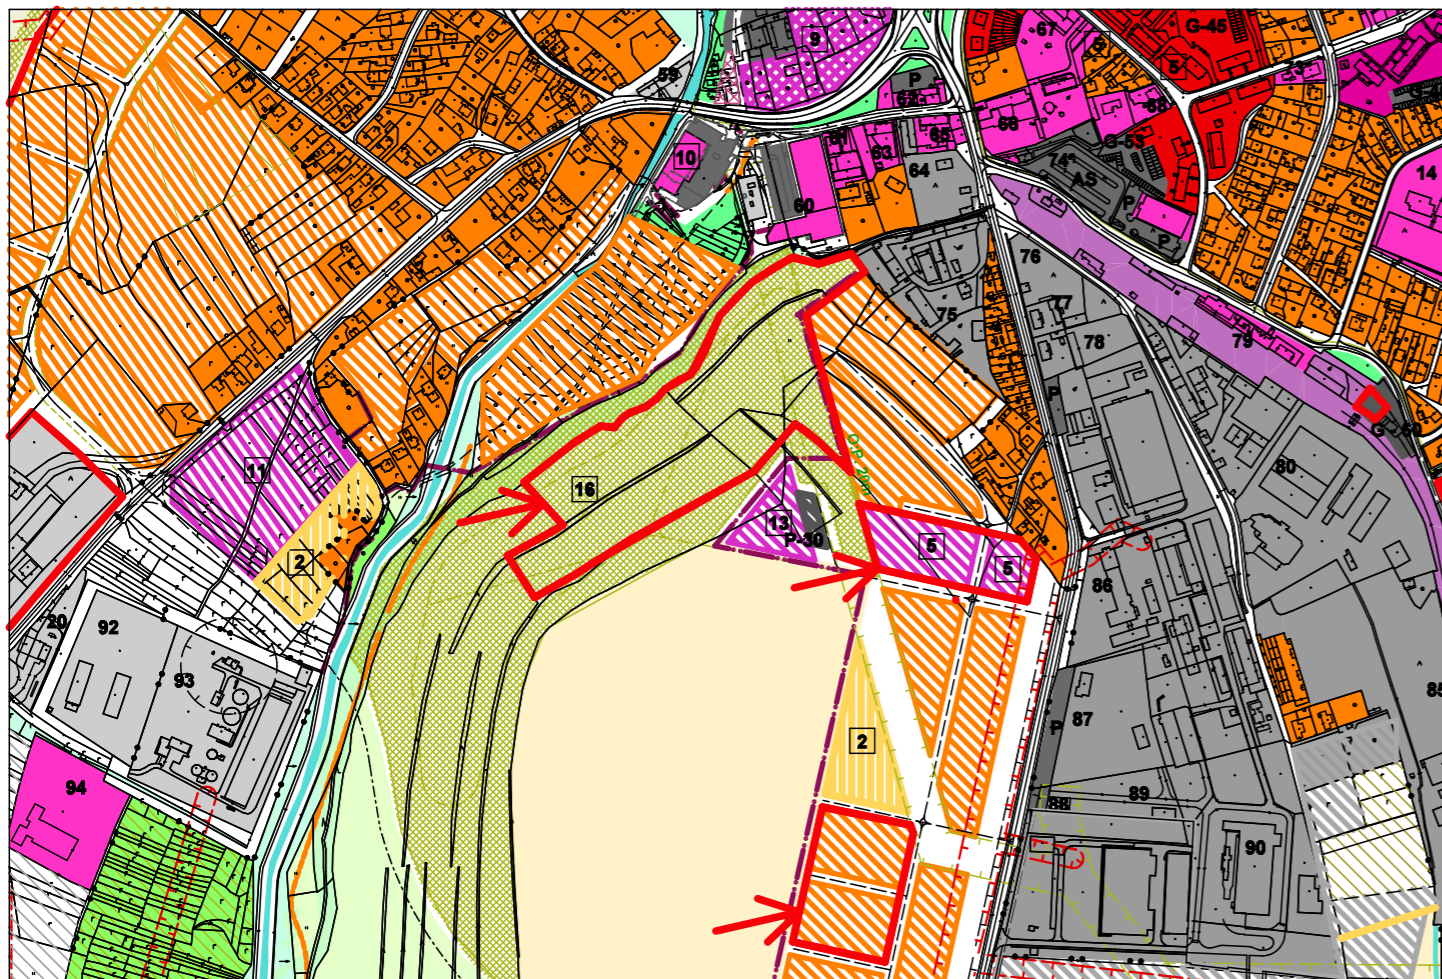


## Navrhovaný stav

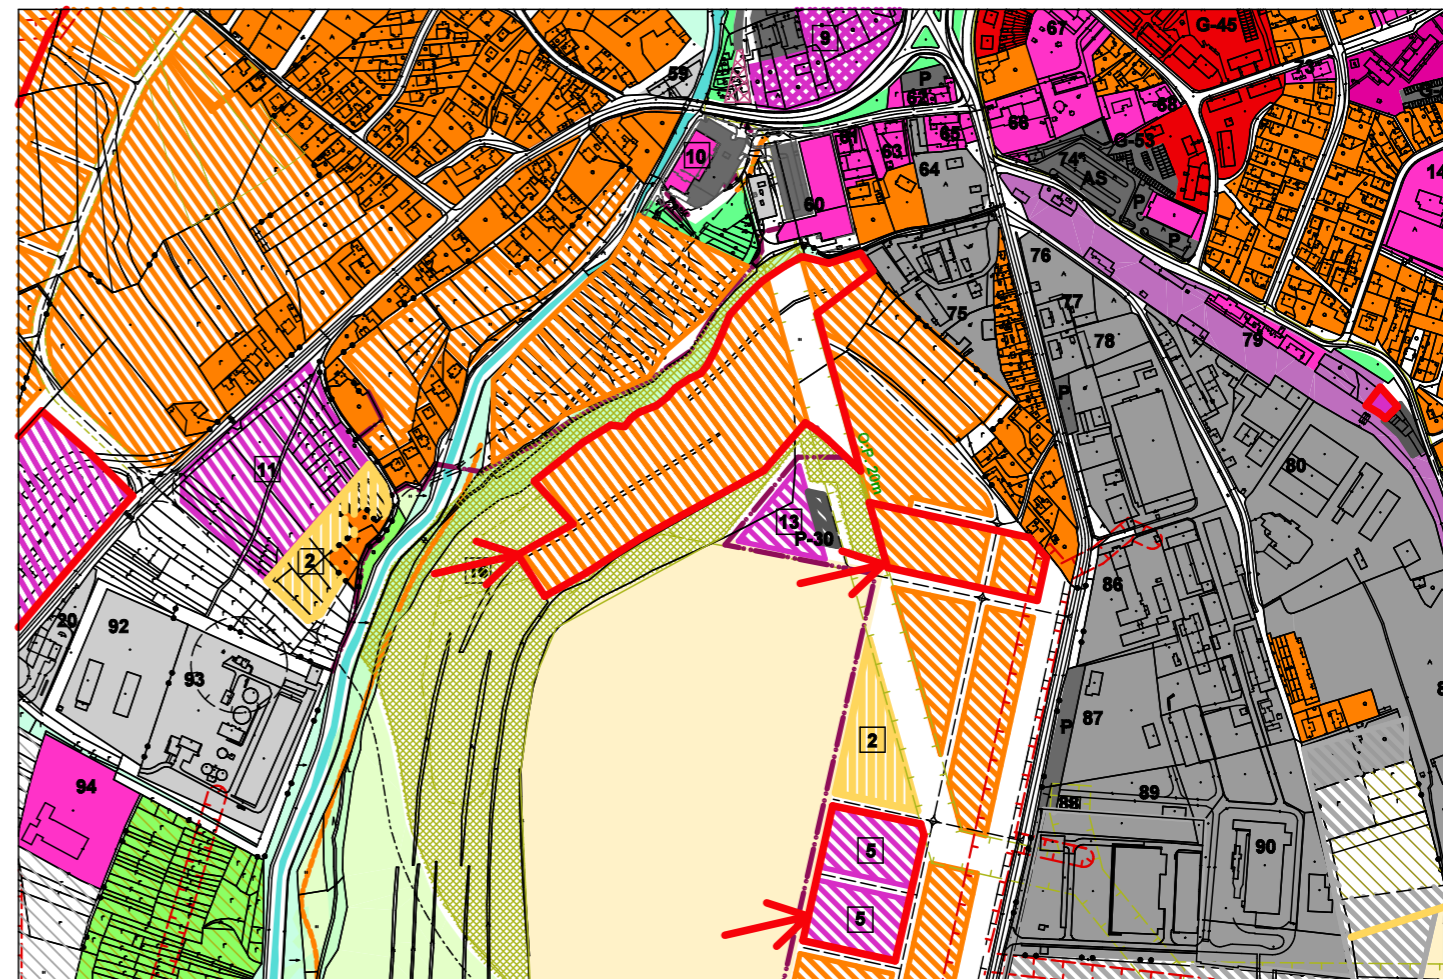

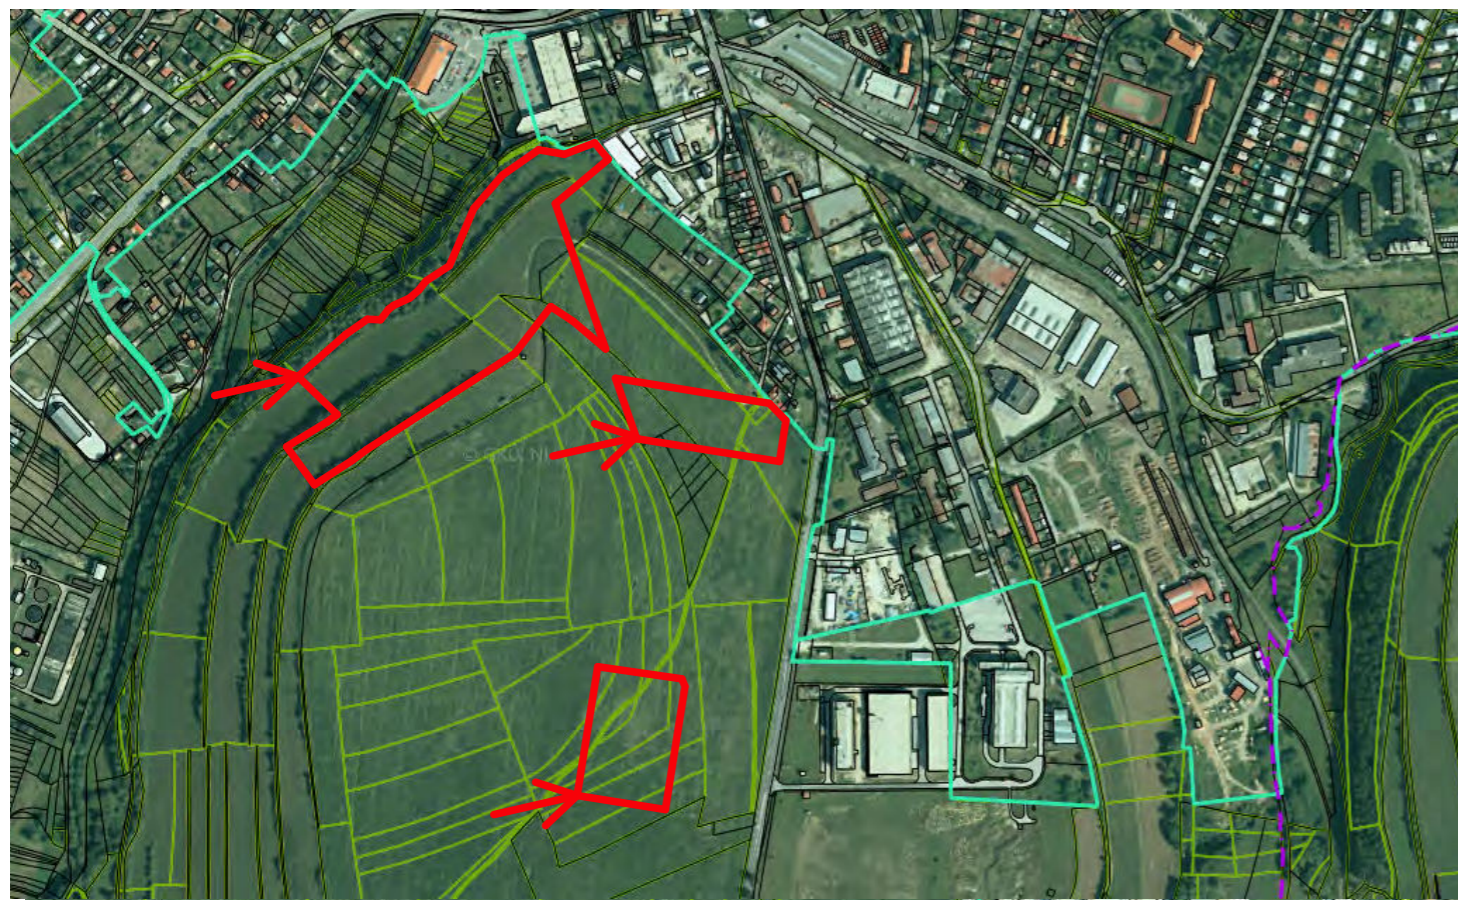


## Ortofoto

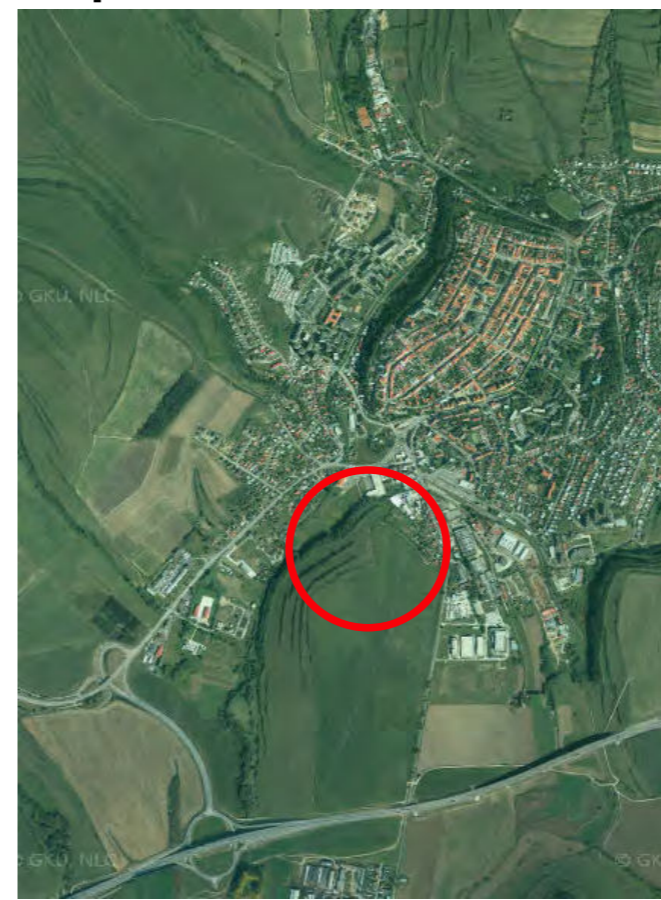

## Mapa širších vzťahov



-  **LESOPARK**
- ↓
-  **RODINNÉ DOMY**
- 
-  **ZARIADENIA  
OBČIANSKEHO  
VYBAVENIA**
- ↓ ↑
-  **RODINNÉ DOMY**