

MESTO LEVOČA

Mestský úrad Levoča, Námestie Majstra Pavla 4/4, 054 01 Levoča

Predmet rokovania: Projekt: **Odstránenie havarijného stavu hradbového múra – na východnej strane mestského opevnenia v úseku od Klasicistického pavilónika po Menhardskú bránu a na JV strane mestského opevnenia v úseku od bašty po dom č.649/11, ÚZPF č. 2741/9.**

Pre: Mestské zastupiteľstvo – 15.02.2024

Predkladá: Mgr. Anna Babicová, ved.odd.CRaRM

Spracovateľ: Mgr. Anna Babicová, ved.odd.CRaRM
Mgr. Zuzana Beregházyová, odd. CRaRM
Ing. Lenka Petrašová, odd. IČ,ÚP,ŽP a SÚ

Návrh predkladateľa na uznesenie:

- 1) Mestské zastupiteľstvo **schvaľuje** predloženie projektu „**Odstránenie havarijného stavu hradbového múra na východnej strane mestského opevnenia v úseku od Klasicistického pavilónika po Menhardskú bránu a na JV strane mestského opevnenia v úseku od bašty po dom č.649/11, ÚZPF č. 2741/9**“ v rámci výzvy vyhlásenej Ministerstvom kultúry Slovenskej republiky a v zmysle § 5 ods.2 zákona č. 299/2020 Z. z. o poskytovaní dotácií v pôsobnosti Ministerstva kultúry Slovenskej republiky v znení neskorších predpisov, program Obnovme si svoj dom 2024, podprogram 1.2 Obnova kultúrnych pamiatok v lokalitách svetového kultúrneho dedičstva.
- 2) Mestské zastupiteľstvo **schvaľuje** spolufinancovanie projektu „**Odstránenie havarijného stavu hradbového múra na východnej strane mestského opevnenia v úseku od Klasicistického pavilónika po Menhardskú bránu a na JV strane mestského opevnenia v úseku od bašty po dom č.649/11, ÚZPF č. 2741/9**“ vo výške 13 321 EUR z celkových oprávnených výdavkov projektu.
- 3) Mestské zastupiteľstvo **schvaľuje** vstup do procesu verejného obstarávania projektu „**Odstránenie havarijného stavu hradbového múra na východnej strane mestského opevnenia v úseku od Klasicistického pavilónika po Menhardskú bránu a na JV strane mestského opevnenia v úseku od bašty po dom č.649/11, ÚZPF č. 2741/9**“.

Termín: 16.2.2024

Zodpovední: Mgr. Nikolaj Kučka
Mgr. Ľuboš Kamenický
Mgr. Anna Babicová
Ing. Lenka Petrašová

Stanovisko komisie MZ: bez prerokovania v komisii

Na vedomie: primátor mesta
zástupca primátora mesta
hlavný kontrolór
právnik mesta
prednosta MsÚ

V Levoči dňa: 07.02.2024

Dôvodová správa

Ministerstvo kultúry Slovenskej republiky vyhlásilo výzvu na predkladanie žiadostí na podporu projektov systematického prístupu k ochrane národných kultúrnych pamiatok projektov prípravy a realizácii obnovy alebo reštaurovania kultúrnych pamiatok v lokalitách svetového kultúrneho dedičstva a projektov identifikácie, dokumentácie, prezentácie, interpretácie, publikovania a využitia pamiatkového fondu v súlade s ich pamiatkovými hodnotami.

Uvedená výzva umožňuje získanie finančných prostriedkov obnovu východnej a juhovýchodnej strane mestského opevnenia.

Na miestach vystavených pôsobeniu poveternosti sú ako kamene, tak aj malta v škárach muriva silne zvetrané. Súdržnosť muriva je nízka. Hradobné múry boli masívnej konštrukcie (hr. 1-2,5 m), vymurované podobne ako ich základy z lomového pieskovca na z väčšej časti iba hlinito-piesčitou maltu, v súčasnosti sú pred zrútením. Súdržnosť muriva je nízka. Na miestach vystavených dlhodobému pôsobeniu poveternosti, resp. zamákania, náletovej vegetácie, a pod. v súčinnosti s mrazmi je murivo stien miestami rozrušené, rozpadáva sa a v miestach vychýlenia od zvislej osi hrozí zrútením. Koruny hradbového múru sú poškodené, rozrušené a rozptýlené po celej dĺžke. ***Predmetom projektu sú opravy havarijných a fyzicky zdevastovaných častí mestskej fortifikácie na východnej a JV strane mestského opevnenia. Ide o úsek poškodených hradieb v mieste hradbového múru na východnej strane mestského opevnenia medzi Mendhardskou bránou a Klasicistickým pavilónikom spolu s 3. Baštou ku Sirotínskej ulici a na JV strane mestského opevnenia od bašty po dom č. 649/11.*** Cieľom projektu je zabezpečiť nevyhnutnú obnovu hradbového múru na východnej a juhovýchodnej strane mestského opevnenia v zmysle zákona o ochrane pamiatkového fondu. Práce budú realizované prioritne tradičnými remeselnými postupmi, tradičnými technikami a technológiami so zreteľom zachovať autenticitu objektu.

Z vyššie uvedených dôvodov predkladáme návrh na uznesenie pre projekt **Odstránenie havarijného stavu hradbového múru na východnej strane mestského opevnenia v úseku od Klasicistického pavilónika po Menhardskú bránu a na JV strane mestského opevnenia v úseku od bašty po dom č.649/11, ÚZPF č. 2741/9.**

Štruktúra financovania projektu:

- celkové náklady na projekt:	266 409	EUR
- požadovaná dotácia z MK SR:	253 088	EUR
- spolufinancovanie mesta:	13 321	EUR


Termín predkladania žiadosti o poskytnutí dotácie bol určený na 30.11.2023.

Predpokladané termíny postupu vyhodnocovania žiadostí:

1. Posúdenie úplnosti žiadosti podľa § 54 ods. 2 zákona – do 12 týždňov od uzávierky podávania žiadosti,
2. Posúdenie správnosti a úplnosti žiadosti podľa opatrenia, realizovanie zasadnutia komisie a rozhodnutie o poskytnutí resp. neposkytnutí dotácie – najneskôr do 14.06.2024.

V Levoči, dňa 07.02.2024

Spracovala: Mgr. Anna Babicová, Mgr. Zuzana Beregházyová, Ing. Lenka Petrašová




Usek od Klasicistického pavilónika k Mendradskej bráne -
východná časť mestského opevnenia


Usek od bašty po dom č. 649/11 - JV strana
mestského opevnenia

POŠKODENÝ ÚSEK
KN C 1071/4, KN E 1037

Pohľad M=1:200

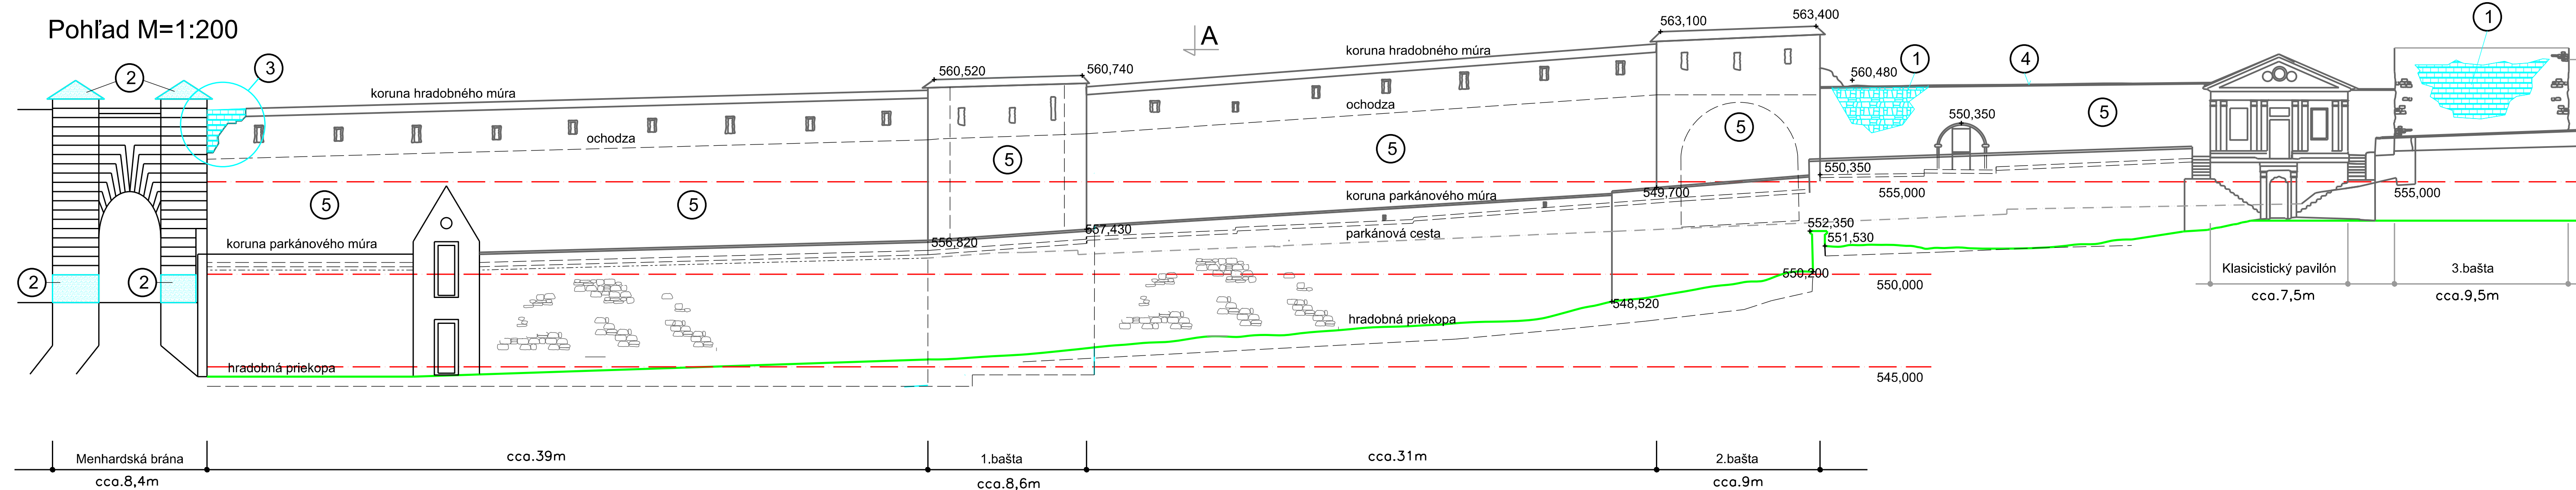


Pódorys M=1:200

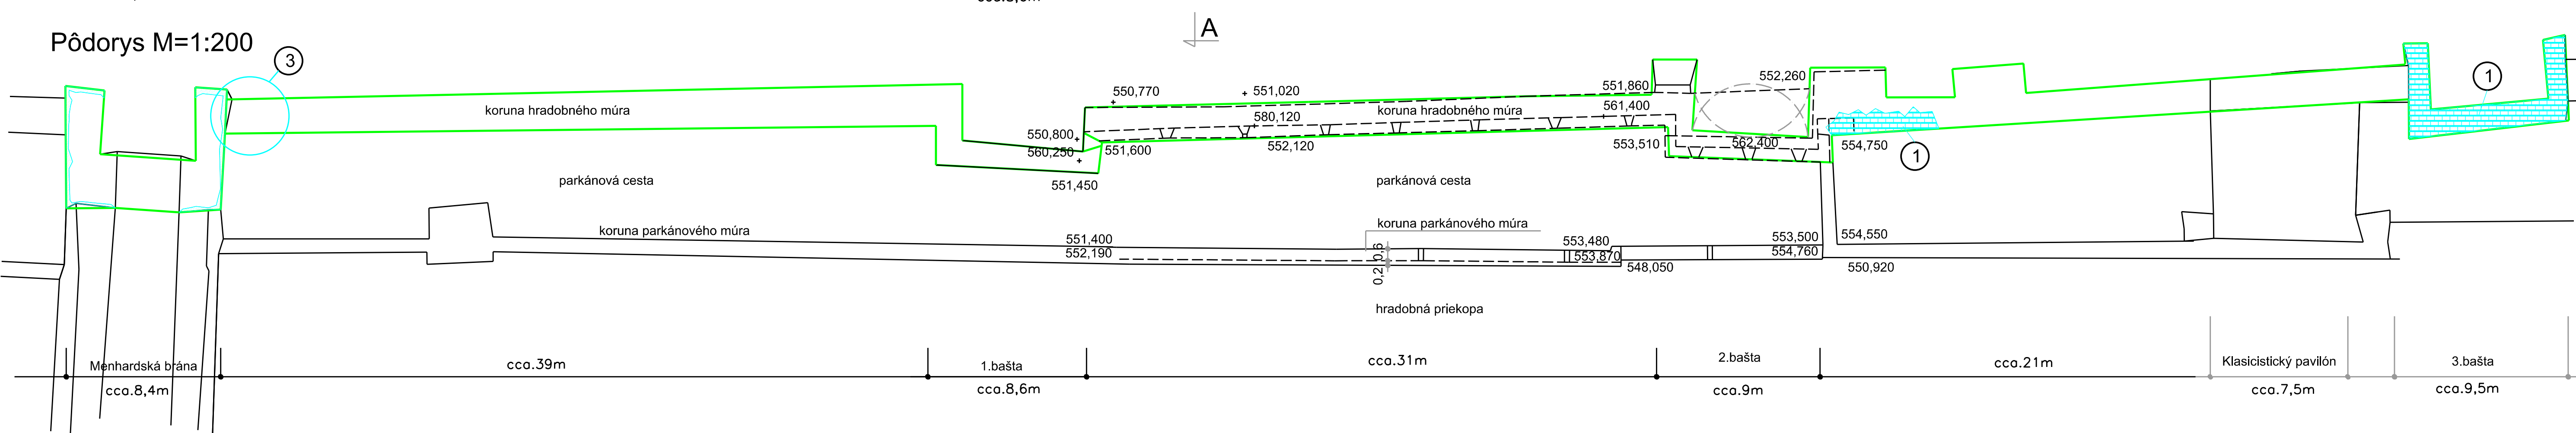

SPÔSOB OPRAVY
POŠKODENÉHO MÚRA
Rez A-A M=1:100

SCHEMATICKÉ ZNÁZORNENIE

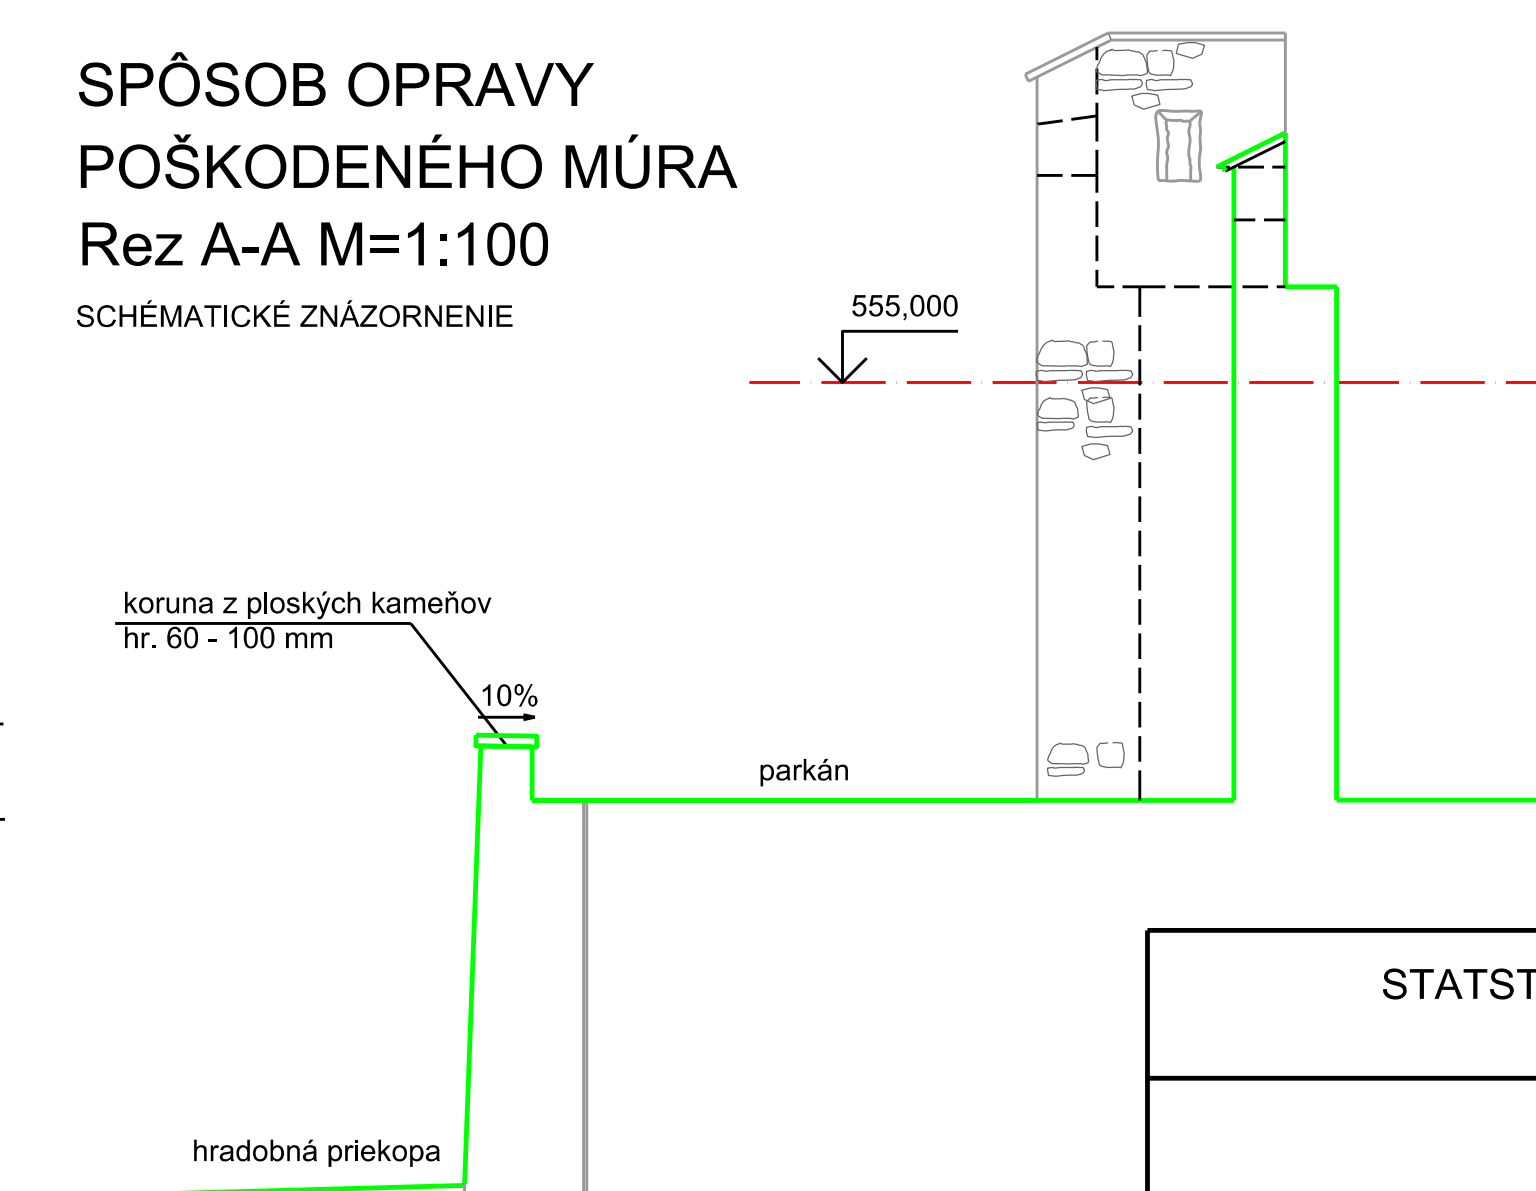


LEGENDA

- 1 Silne narušený úsek hradobného múra zbúrať a nanovo vymurovať z lomového kameňa - pieskovca na maltu z hydraulického vápna. Povrch obojstranne licovaného muriva ponechať rezný. Škárovanie vyhladiť pod hranami kameňov. Vodotomné škáry mierne podštrkať. Vázbu muriva líčov urobiť riedkovú, voľnú až dlvkú. Jadro múrov môže byť v prípade výhodnosti vyliate betonom C20, prekladaným lomovým kameňom.
- 2 Poškodenú omietku Menhardskej brány Poškodenú omietku osekáť a znovu omietnuť Opraviť poškodenú krytinu - doplniť alebo vymeniť
- 3 Domurovanie malého úseku hradby pri Menhardskej bráne, kde bolo pred časom zdemontované vzdušné vedenie elektrického prísluší, hradbu možno navýšiť do pôvodnej úrovne.
- 4 Doplnenie krytiny rovnaké ako na Bašte po celej dĺžke úseku pod rovnakým spádom
- 5 Vykonať podrobnú revíziu celého úseku opevnenia od Klasicistického pavilónu až po Menhardsku bránu, spojenú s drobnými opravami jej poškodeného povrchu, napríklad s opravami škárovania a doplnením chýbajúcich kameňov a s celoplošným nakonzervovaním.


STATSTAV s.r.o., Vajanského 11, Spišská Nová Ves, 0903666937
expert na statiku stavieb

Vedúci projektant Ing. Miroslav Konig	Zodpovedný projektant Ing. Miroslav Konig	Stupeň: PSSP+RP
Spolupráca	Kontrola	Dátum: 05/2023
Investor: Mesto Levoča, Nám. Majstra Pavla č.4, 05401 Levoča		Počet formátov A4 4
Akcia: Odstránenie havarijného stavu hradbového múra na východnej strane mestského opevnenia, parcela KN C 1071/4, 852 a KN E 1037		Mierka: 1:200,100
Výkres: PÓDORYS, POHĽAD, DETAIL		PROF. C. VÝKR. S 2

POŠKODENÝ ÚSEK
od Bašty I po dom č.649/11

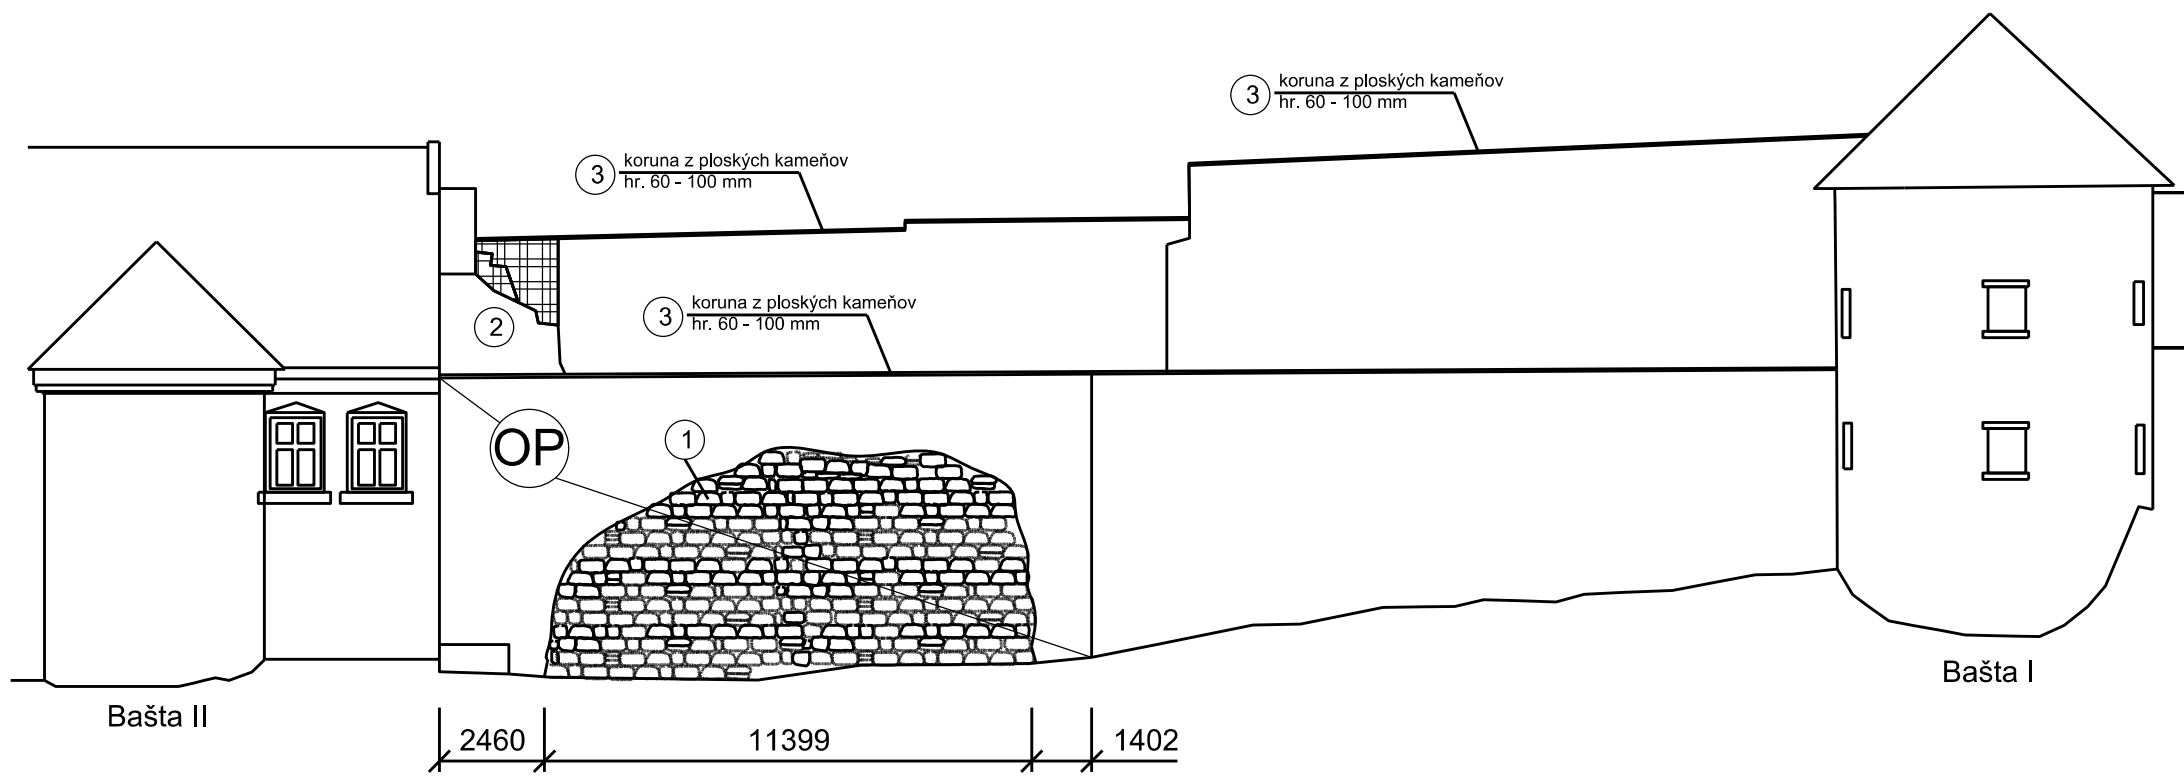

SPÔSOB OPRAVY
POŠKODENÉHO MÚRA
Rez A-A M=1:100
SCHÉMATICKÉ ZNÁZORNENIE

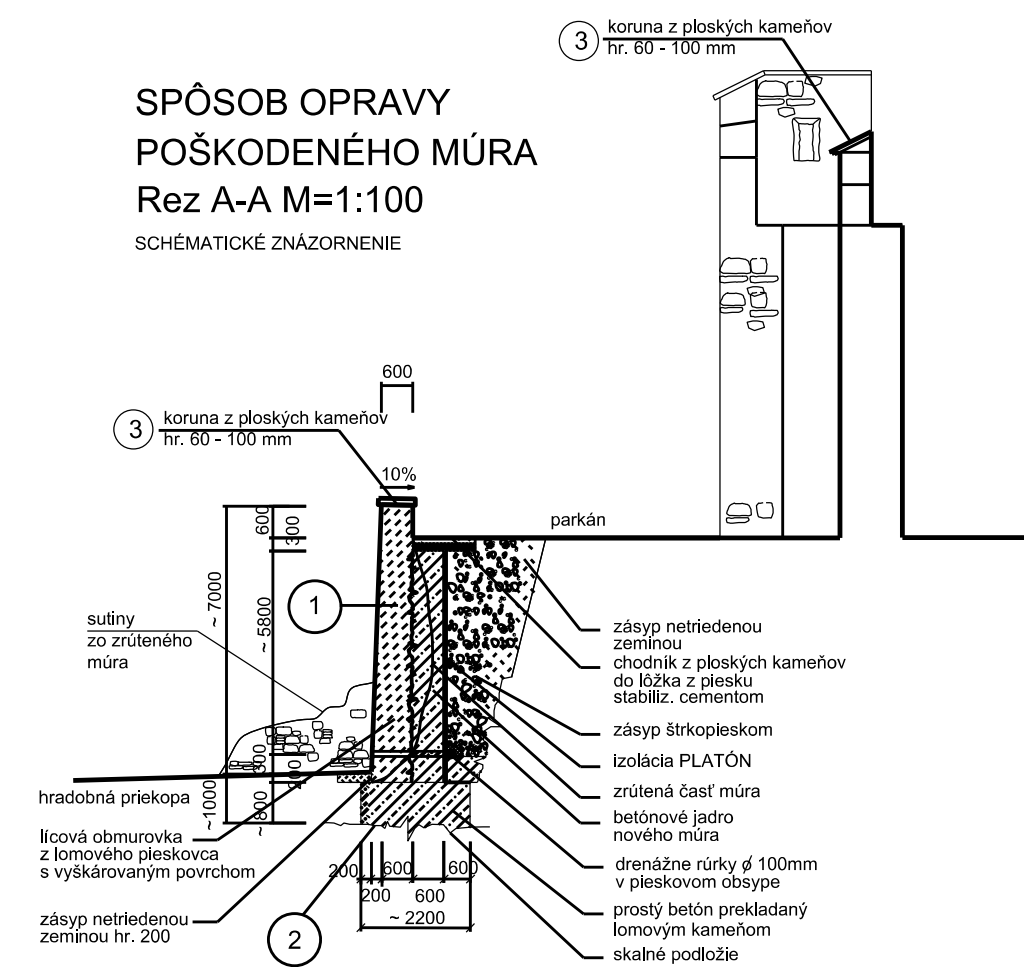

LEGENDA

- 1 Silne narušený úsek parkánového múra zbúrať a nanovo vymurovať z lomového kameňa - pleskavca na maltu z hydraulického vápna. Povrch obojstranne lícovaného muriva ponechať rezný. Škárovanie vyhladiť pod hranami kameňov. Vodorovné škáry mierne podrezať. Vázu muriva lícov urobiť riadkovú, voľnú až divokú. Jadro múrov môže byť v prípade výhodnosti vyliate betónom C25/30, prekladaným lomovým kameňom.
- 2 Domurovanie malého úseku hradby pri dome č.649/11, hradbu možné navýšiť do pôvodnej úrovne.
- 3 Dopheňenie koruny z ploškových kameňov po celej dĺžke úseku pod rovnakým spádom
- OP Opravovaný úsek - na celú výšku Parkánového múru
- 2 Kvalitu a rozmery jestvujúceho základu overiť kopanými sondami. Ak bude základ dostatočne hlboký, pričom jeho murivo bude kvalitné, bude aj naďalej ponechaný vo funkcii. Jeho vrchná časť bude do hĺbky 0,5m odbúraná a nahradená pásom z prostého betónu c25/30, na ktorý budú založené nové múry. Ak bude základ malý alebo nekválny, bude vykopaný a na jeho mieste bude urobený nový, odliaty z prostého betónu c25/30, priamo do výkopu. V prípade výhodnosti môže byť prekladaný zdravým lomovým kameňom. Ak nebude základ uložený na flyšovom podloží ktoré sa predpokladá v hĺbke 1,5 - 2,0m, bude široký 2,2m a vysoký minimálne 1,3m, ukončený 0,2m pod terénom.

STATSTAV s.r.o., Vajanského 11, Spišská Nová Ves, 090366937
expert na statiku stavieb

Vedúci projektant Ing. Miroslav Konig	Zodpovedný projektant Ing. Miroslav Konig	Stupeň: PSSP+RP
Spolupracovník	Kontrola	Dátum: 11/2023
Investor: Mesto Levoča, Nám. Majstra Pavla č.4, 05401 Levoča		Počet formátov A4 4
Akcia: Odstránenie havarijného stavu hradbového a parkánového múru na JV strane mestského opevnenia v úseku od bašty po dom č.649/11 pozemok parcely KN- C 849/1,849/2, KN - E 1047,1048,1049		Mierka: 1:200, 100
Výkres: PÓDORYS, POHLAD, DETAIL		Arch Stat 02AS